



PLAN DE SITE DU VIEUX-CAROUGE


- périmètre
- bâtiments maintenus catégorie A
- ▨ bâtiments maintenus catégorie B
- autres bâtiments
- pour mémoire:
- immeubles classés

voir règlement annexé

Adopté par le Conseil d'Etat le 21 JUIL. 1982

Adopté par le Grand Conseil

Etat	1982	2	6	5	2	3	6	
Commune	27	1	2	7	3	8	3	
Code	27383							

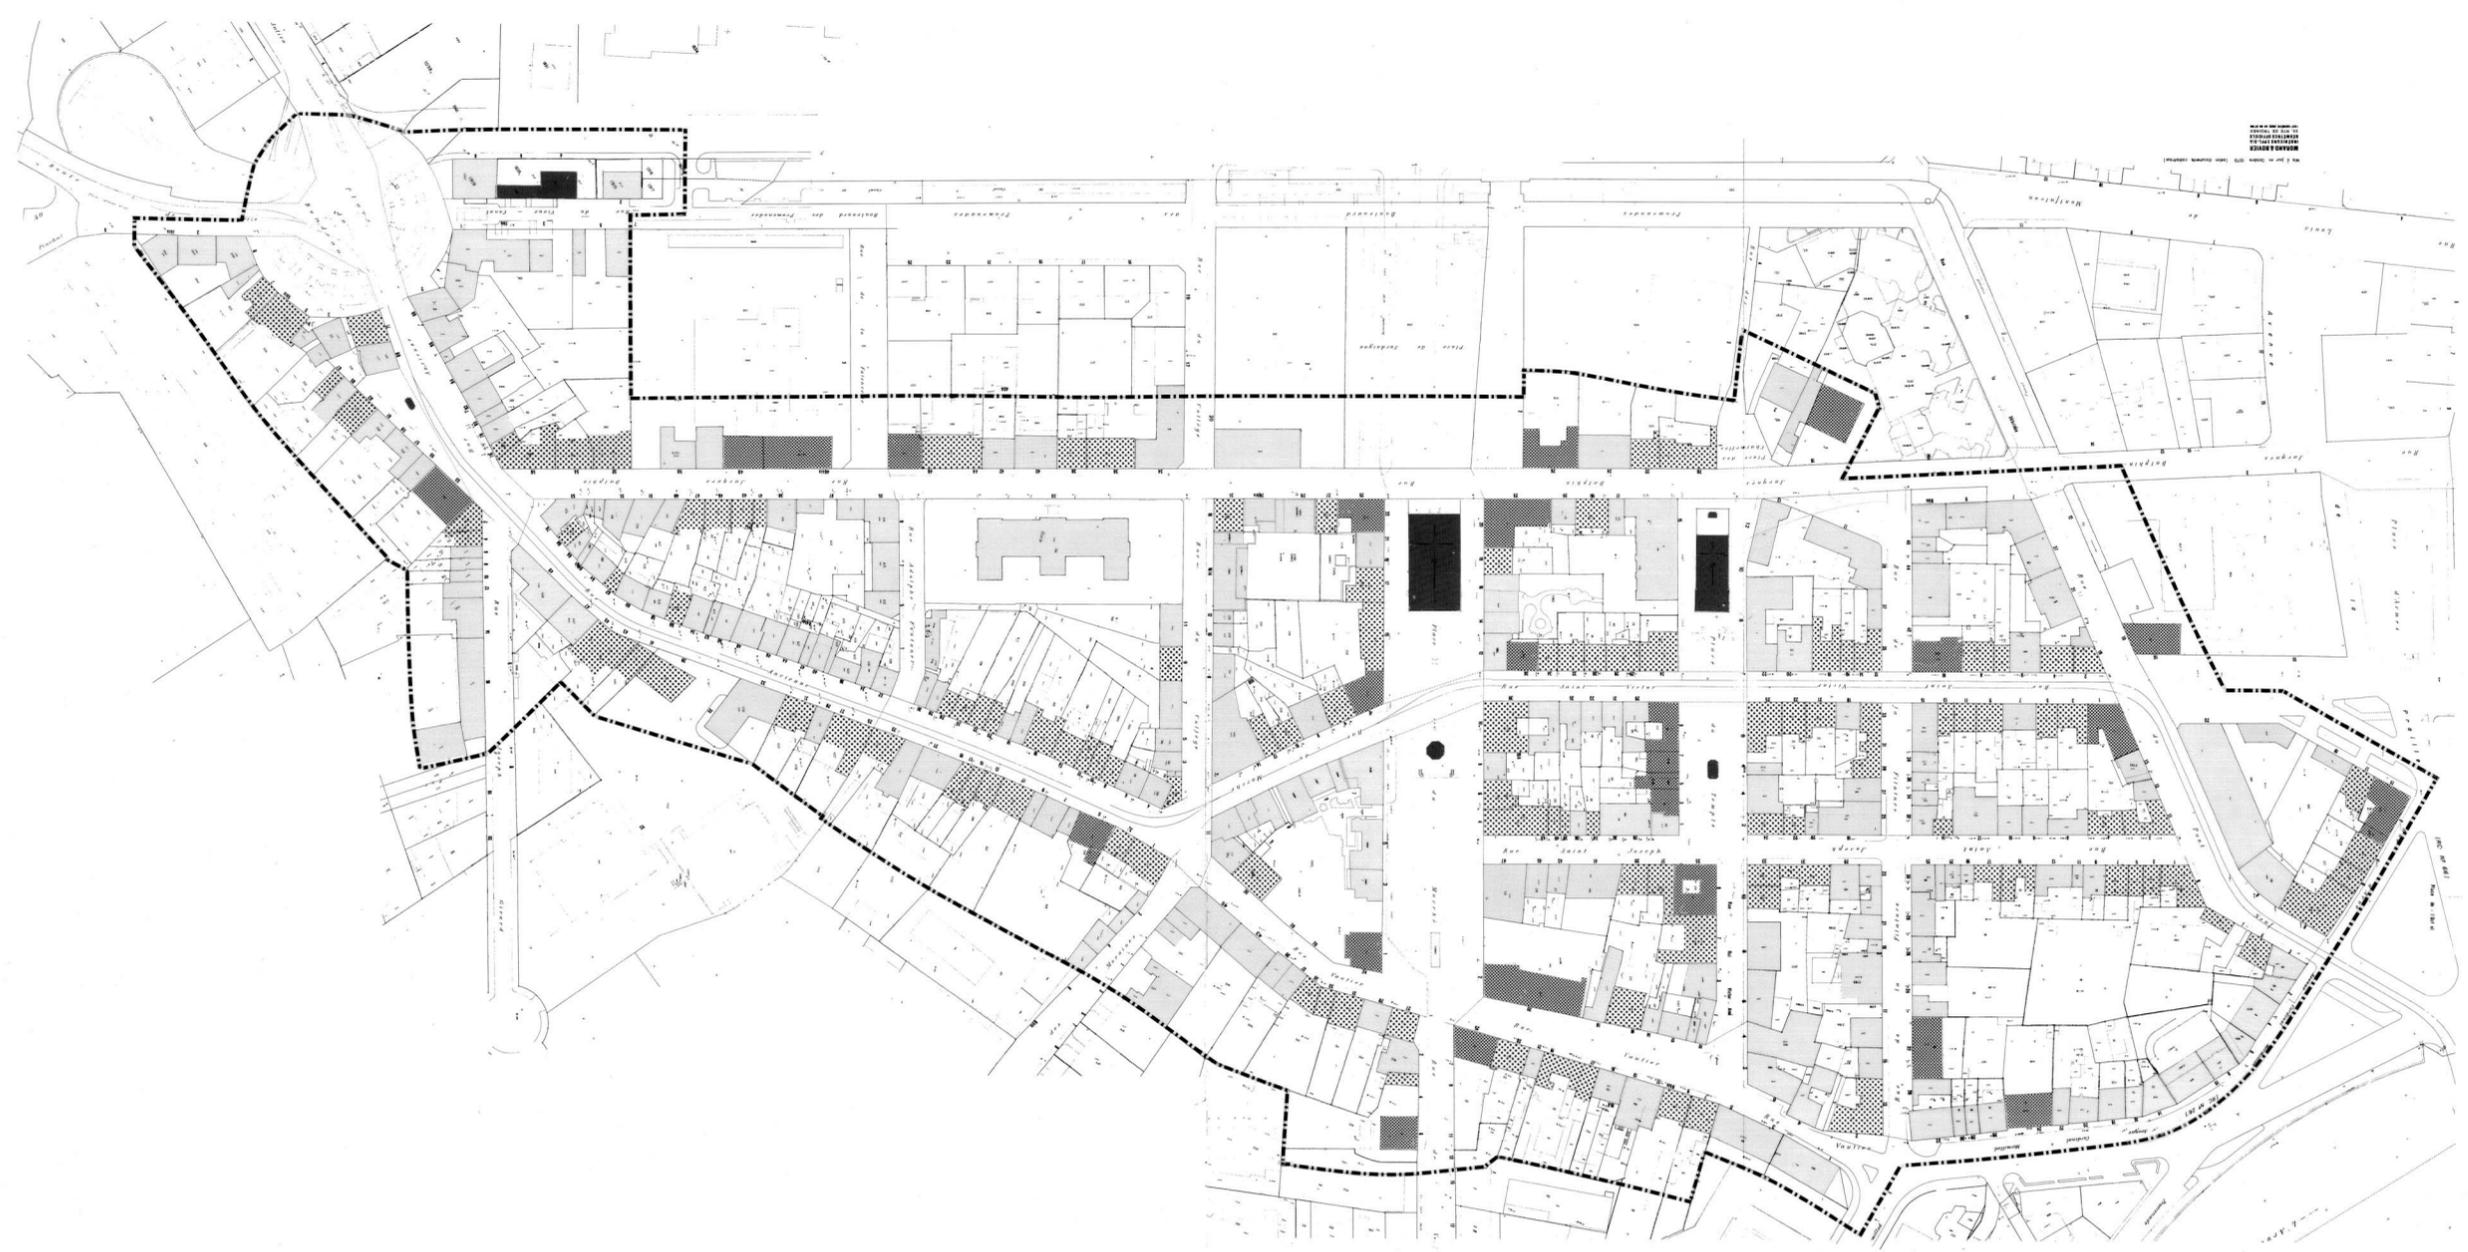

LISTE DES PLANS ANNEXES

No annexes	Nom des rues	No plans
1	Rue du Vieux-Canal Place du Rondeau	27'384
2	Rue Jacques-Dalphin	27'385
3	Rue Ancienne Rue Vautier	27'386
4	Rue Saint-Victor Rue Saint-Joseph	27'387
5	Rue du Marché Rue des Moraines Rue Fontanel Rue Joseph-Girard	27'388
6	Place du Marché Rue du Collège	27'389
7	Rue de la Filature Place du Temple Rue Roi Victor-Amé	27'390
8	Rue du Pont-Neuf Avenue Cardinal-Mermillod	27'391
9	Rue d'Arve Place d'Armes Rue de Veyrier	27'500