


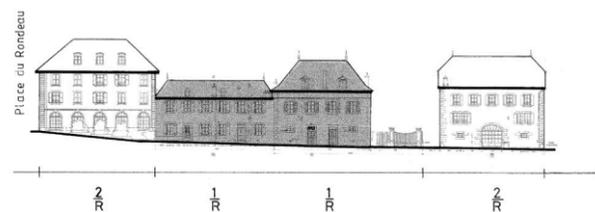

RUE DU VIEUX-CANAL




impair



pair

PLACE DU RONDEAU

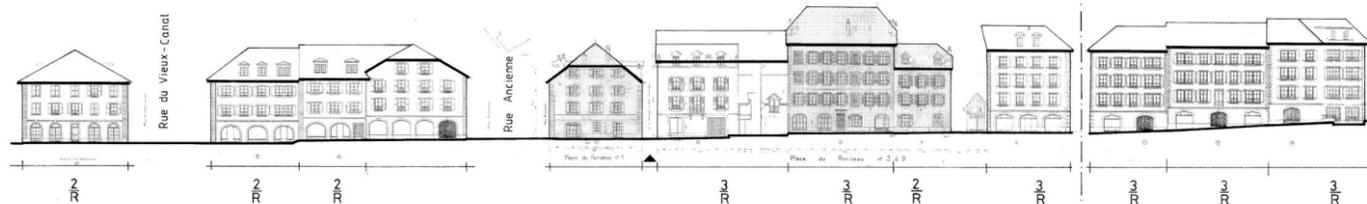

Rte DE DRIZE

PLAN DE SITE DU VIEUX CAROUGE

Plan de gabarits (annexe n° 1)

RUE DU VIEUX-CANAL impair , pair
PLACE DU RONDEAU

LEGENDE

-  bâtiments maintenus catégorie A
-  bâtiments maintenus catégorie B
-  accès conservé

situation: voir plan no 27383

Adopté par le Conseil d'Etat le: 21 JUL. 1982

Adopté par le Grand Conseil le:

Echelle 1:500	
Date 10.11.1980	
Dessin H3 SP	
Modifications	
Code rue FOG	
Code communes et quartiers, réf	
2 6 5	
Code interne	
8 1	
Plan No	
2 7 3 8 4	
Index	
CDU	
[]	

pl. Rondeau