



RUE JACQUES-DALPHIN

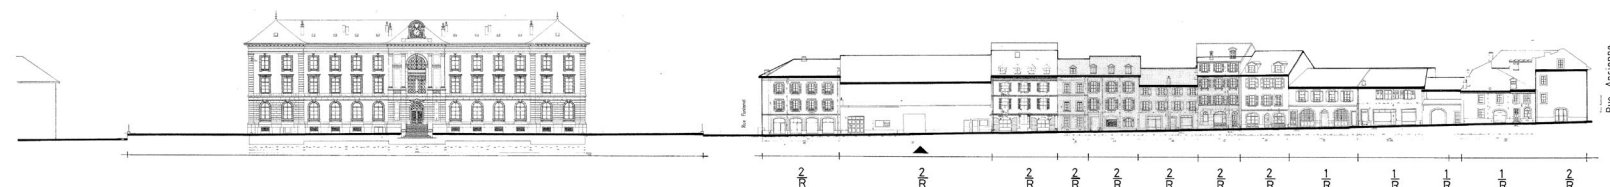


impair 7 à 31



impair 33 à 53

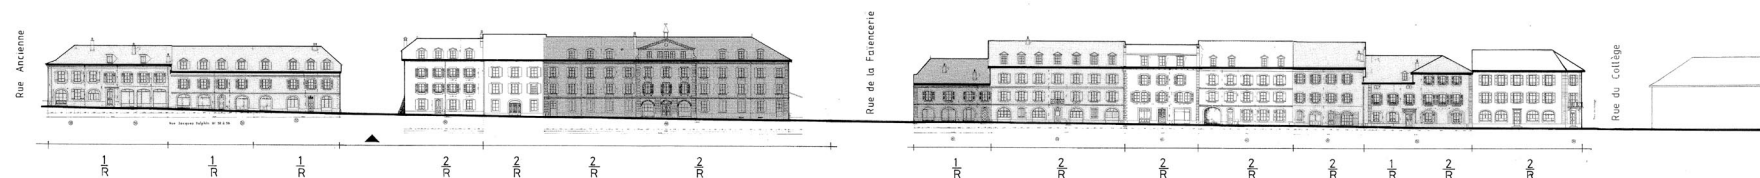

pair 58 à 34

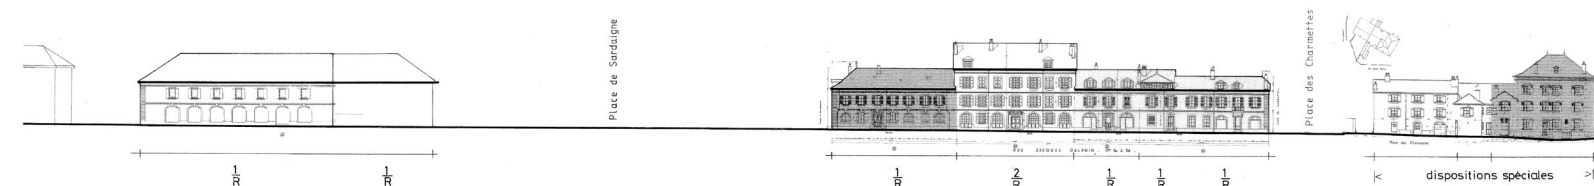

pair 32 à 18

PLAN DE SITE DU VIEUX CAROUGE

Plan de gabarits (annexe n° 2)

RUE JACQUES-DALPHIN impair , pair

LEGENDE

- bâtiments maintenus catégorie A
- bâtiments maintenus catégorie B
- accès conservé

situation: voir plan no 27 383

Adopté par le Conseil d'Etat le: 21 JUIL. 1982

Adopté par le Grand Conseil le:

Echelle: 1:500 Date: 10.11.1980 Dessin: H3, SP	Modifications:	Code rue: 200 Code communal et quartier, ref: 21 6 5 Code entrée: 8 1 Plan no: 2 7 3 8 5 Code: 2 7 3 8 5
--	----------------	--