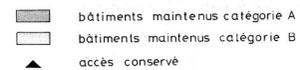


PLAN DE SITE DU VIEUX CAROUGE

Plan de gabarits (annexe n° 4)

RUE SAINT-VICTOR impair, pair
 RUE SAINT-JOSEPH impair, pair

LEGENDE

 bâtiments maintenus catégorie A
 bâtiments maintenus catégorie B
 accès conservé


situation - voir plan no 27383

Adopté par le Conseil d'Etat le: **21 JUL. 1982**

Adopté par le Grand Conseil le:

| | | | |
|------------------|--|-----------------------------------|--|
| Modifications | | Code rue FOG | |
| | | Code commune et quartier: réf. | |
| | | 2 6 5 | |
| | | Code commune Plan No. Index | |
| | | 8 1 2 7 3 8 7 | |
| | | CDU | |
| | | | |
| Echelle: 1:500 | | | |
| Date: 10.11.1980 | | | |
| Dessin: HB, SP | | | |

RUE SAINT-VICTOR

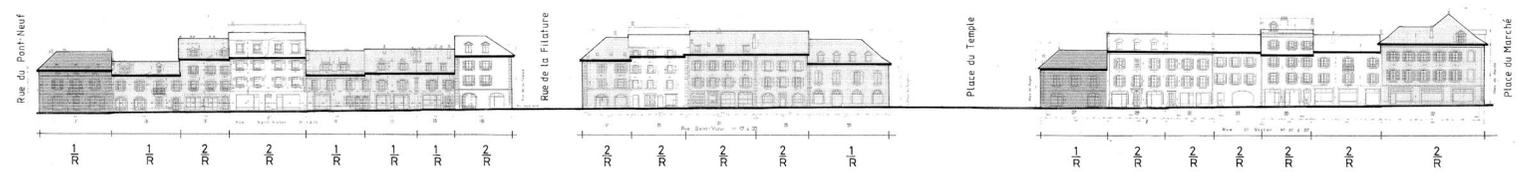

impair




pair

RUE SAINT-JOSEPH



impair

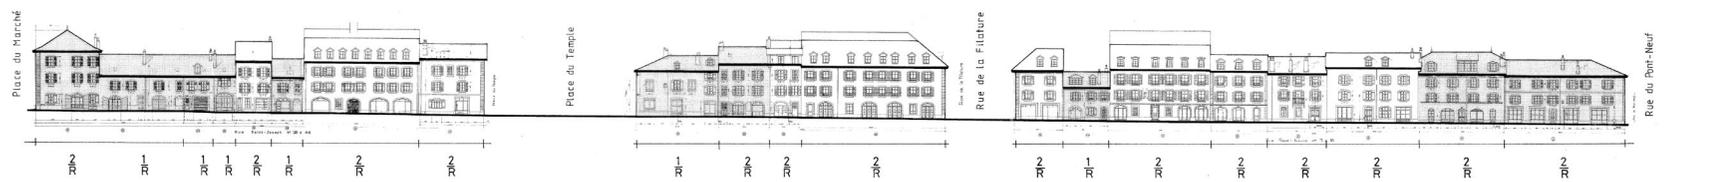

pair