



PLAN DE SITE DU VIEUX CAROUGE

Plan de gabarits (annexe n° 5)

RUE DU MARCHÉ impair, pair
 RUE DES MORAINES pair
 RUE FONTANEL impair, pair
 RUE JOSEPH GIRARD pair

LEGENDE

- bâtiments maintenus catégorie A
- bâtiments maintenus catégorie B
- accès conservé

situation : voir plan no 27 383

Adapté par le Conseil d'Etat le: 21 JUIL. 1982

Adapté par le Grand Conseil le:

Echelle 1:500		Date 10.11.1980		Dessin HB_SP	
Modifications 18.5.1982		Code rue FOG			
		Code communes et quartiers, réf.			
		2 6 5			
		Code interne		Plan No	
		8 1		2 7 3 8 8	
		CDU			
		[]			

RUE DU MARCHÉ




impair




pair

RUE DES MORAINES

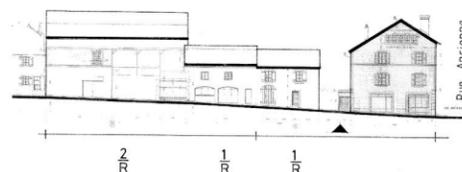


pair

RUE FONTANEL

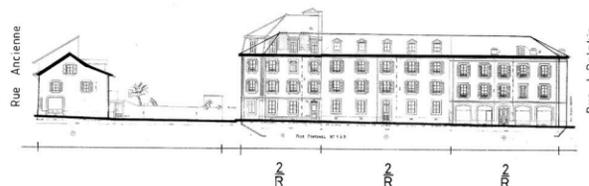


impair

RUE JOSEPH GIRARD

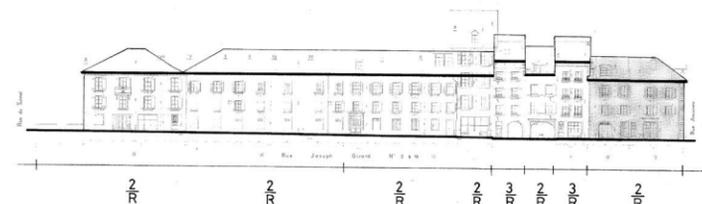

pair

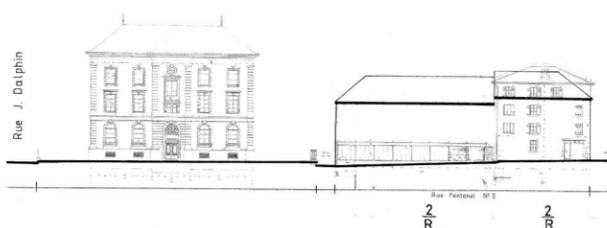

pair