

Projet présenté par le Conseil d'Etat

Date de dépôt : 2 mars 2016

Projet de loi

portant sur la constitution, à titre gratuit, d'une servitude de canalisation d'eau potable sur domaine public, au profit de l'Organisation européenne pour la recherche nucléaire

Le GRAND CONSEIL de la République et canton de Genève,
vu l'article 4, alinéa 1, de la loi sur le domaine public, du 24 juin 1961,
décrète ce qui suit :

Art. 1 Constitution d'une servitude

Le Conseil d'Etat est autorisé à constituer au profit de l'Organisation européenne pour la recherche nucléaire, à titre gratuit, une servitude de canalisation d'eau potable, et à la charge de la parcelle N° 13617, propriété de la République et canton de Genève, selon le plan de servitude N° 23 dressé par le bureau MBC ingénieurs géomètres officiels, en date du 11 mars 2015, dont un tirage est annexé à la présente loi.

Art. 2 Entrée en vigueur

La présente loi entre en vigueur le lendemain de sa promulgation dans la Feuille d'avis officielle.

Certifié conforme

La chancelière d'Etat : Anja WYDEN GUELPA

EXPOSÉ DES MOTIFS

Mesdames et
Messieurs les Députés,

Lors des travaux du tram Cornavin-Meyrin-CERN (TCMC), une canalisation servant à l'alimentation du réseau d'eau potable de l'Organisation européenne pour la recherche nucléaire (CERN) avait été déplacée, mais son statut juridique n'avait pas été régularisé. Elle repose sous la parcelle N° 13617 de la commune de Meyrin, qui appartient au domaine public de la République et canton de Genève.

Le statut juridique de la dite canalisation doit être régularisé au moyen de la constitution d'une servitude.

En application de l'article 4, alinéa 1, de la loi sur le domaine public, du 24 juin 1961, aucun droit réel ne peut être constitué sur le domaine public sans l'accord du Grand Conseil. C'est la raison pour laquelle le présent projet de loi vous est soumis.

Au bénéfice de ces explications, nous vous remercions, Mesdames et Messieurs les Députés, de réserver un bon accueil au présent projet de loi.

Annexes :

- 1) Planification des charges et revenus de fonctionnement découlant du projet (art. 31 RPFCEB – D 1 05.04)*
- 2) Plan de servitude dressé par le bureau MBC ingénieurs géomètres officiels daté du 11 mars 2015*

PLANIFICATION DES CHARGES ET REVENUS DE FONCTIONNEMENT DÉCOULANT DU PROJET
Projet de loi portant sur la constitution, à titre gratuit, d'une servitude de canalisation d'eau
potable sur domaine public, au profit du CERN

Projet présenté par le département de l'environnement, des transports et de l'agriculture (DETA)

| (montants annuels, en millions de F) | 2016 | 2017 | 2018 | 2019 | 2020 | 2021 | 2022 | dès 2023 |
|--|------|------|------|------|------|------|------|----------|
| TOTAL charges de fonctionnement | 0.00 | 0.00 | 0.00 | 0.00 | 0.00 | 0.00 | 0.00 | 0.00 |
| Charges de personnel [30] | 0.00 | 0.00 | 0.00 | 0.00 | 0.00 | 0.00 | 0.00 | 0.00 |
| Biens et services et autres charges [31] | 0.00 | 0.00 | 0.00 | 0.00 | 0.00 | 0.00 | 0.00 | 0.00 |
| Charges financières | 0.00 | 0.00 | 0.00 | 0.00 | 0.00 | 0.00 | 0.00 | 0.00 |
| Intérêts [34] | 0.00 | 0.00 | 0.00 | 0.00 | 0.00 | 0.00 | 0.00 | 0.00 |
| Amortissements [33 + 366 - 466] | 0.00 | 0.00 | 0.00 | 0.00 | 0.00 | 0.00 | 0.00 | 0.00 |
| Subventions [363+369] | 0.00 | 0.00 | 0.00 | 0.00 | 0.00 | 0.00 | 0.00 | 0.00 |
| Autres charges [30-36] | 0.00 | 0.00 | 0.00 | 0.00 | 0.00 | 0.00 | 0.00 | 0.00 |
| TOTAL revenus de fonctionnement | 0.00 | 0.00 | 0.00 | 0.00 | 0.00 | 0.00 | 0.00 | 0.00 |
| Revenus [40 à 46] | 0.00 | 0.00 | 0.00 | 0.00 | 0.00 | 0.00 | 0.00 | 0.00 |
| RESULTAT NET FONCTIONNEMENT | 0.00 | 0.00 | 0.00 | 0.00 | 0.00 | 0.00 | 0.00 | 0.00 |

Remarques :

Date et signature du responsable financier : 12.01.2016

"Copie ORIGINAL RF"**COMMUNE DE MEYRIN****Plan 23 - Echelle 1:1000****Parcelle DP13617****PLAN DE SERVITUDE**

G4 — — — — — Servitude de canalisation d'eau potable sur le
 Domaine Public au profit du CERN

D. 5117B27_serv / MG

URBANISME

Demande N°

Emoluments Fr

Voir rapport annexé

Genève, le 15 MARS 2015

Dressé par :



ingénieurs géomètres officiels

■ MBC ingéo SA


Rte de Troinex 33 | 1234 Vessy | Genève

T +41 22 343 66 88 | F +41 22 343 64 11

admin@mbc-ingeo.ch | www.mbc-ingeo.ch

Document établi
sous forme numérique

Etabli le : 11.03.2015

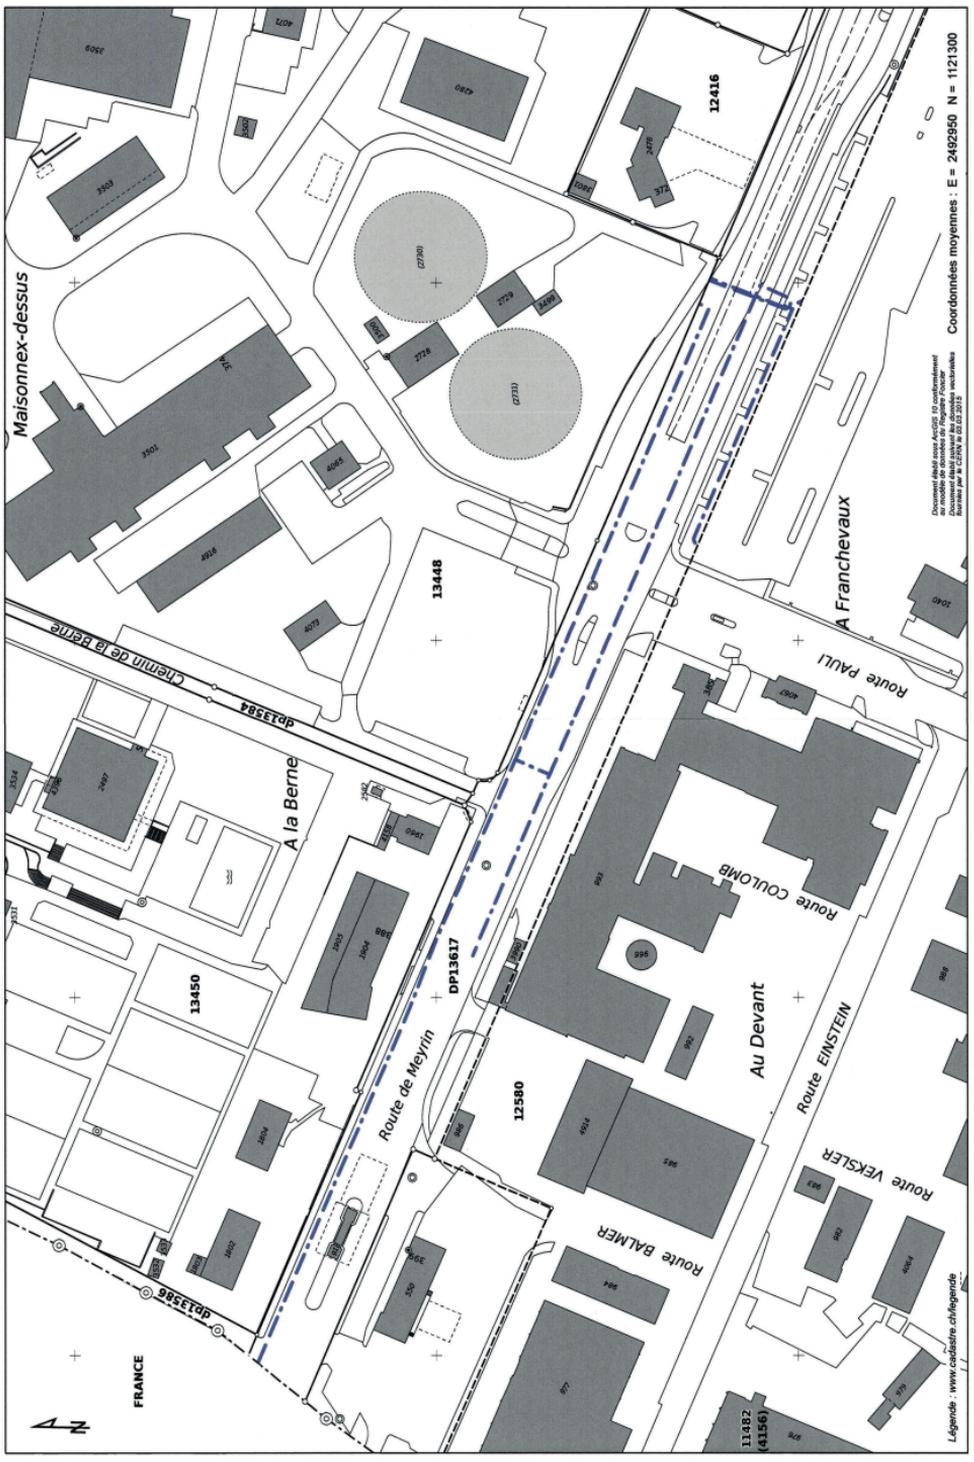

Document établi sous l'égide de l'architecte
 au service de l'arrondissement de Meyrin (Genève)
 autorisé par le L. 2011 n° 23 du 20.03.2012

Légende : www.cadastre.ch/legende

Coordonnées moyennes : E = 2492950 N = 1121300

