


**PLAN DE SYNTHÈSE  
URBANISATION/TRANSPORT/PAYSAGE**

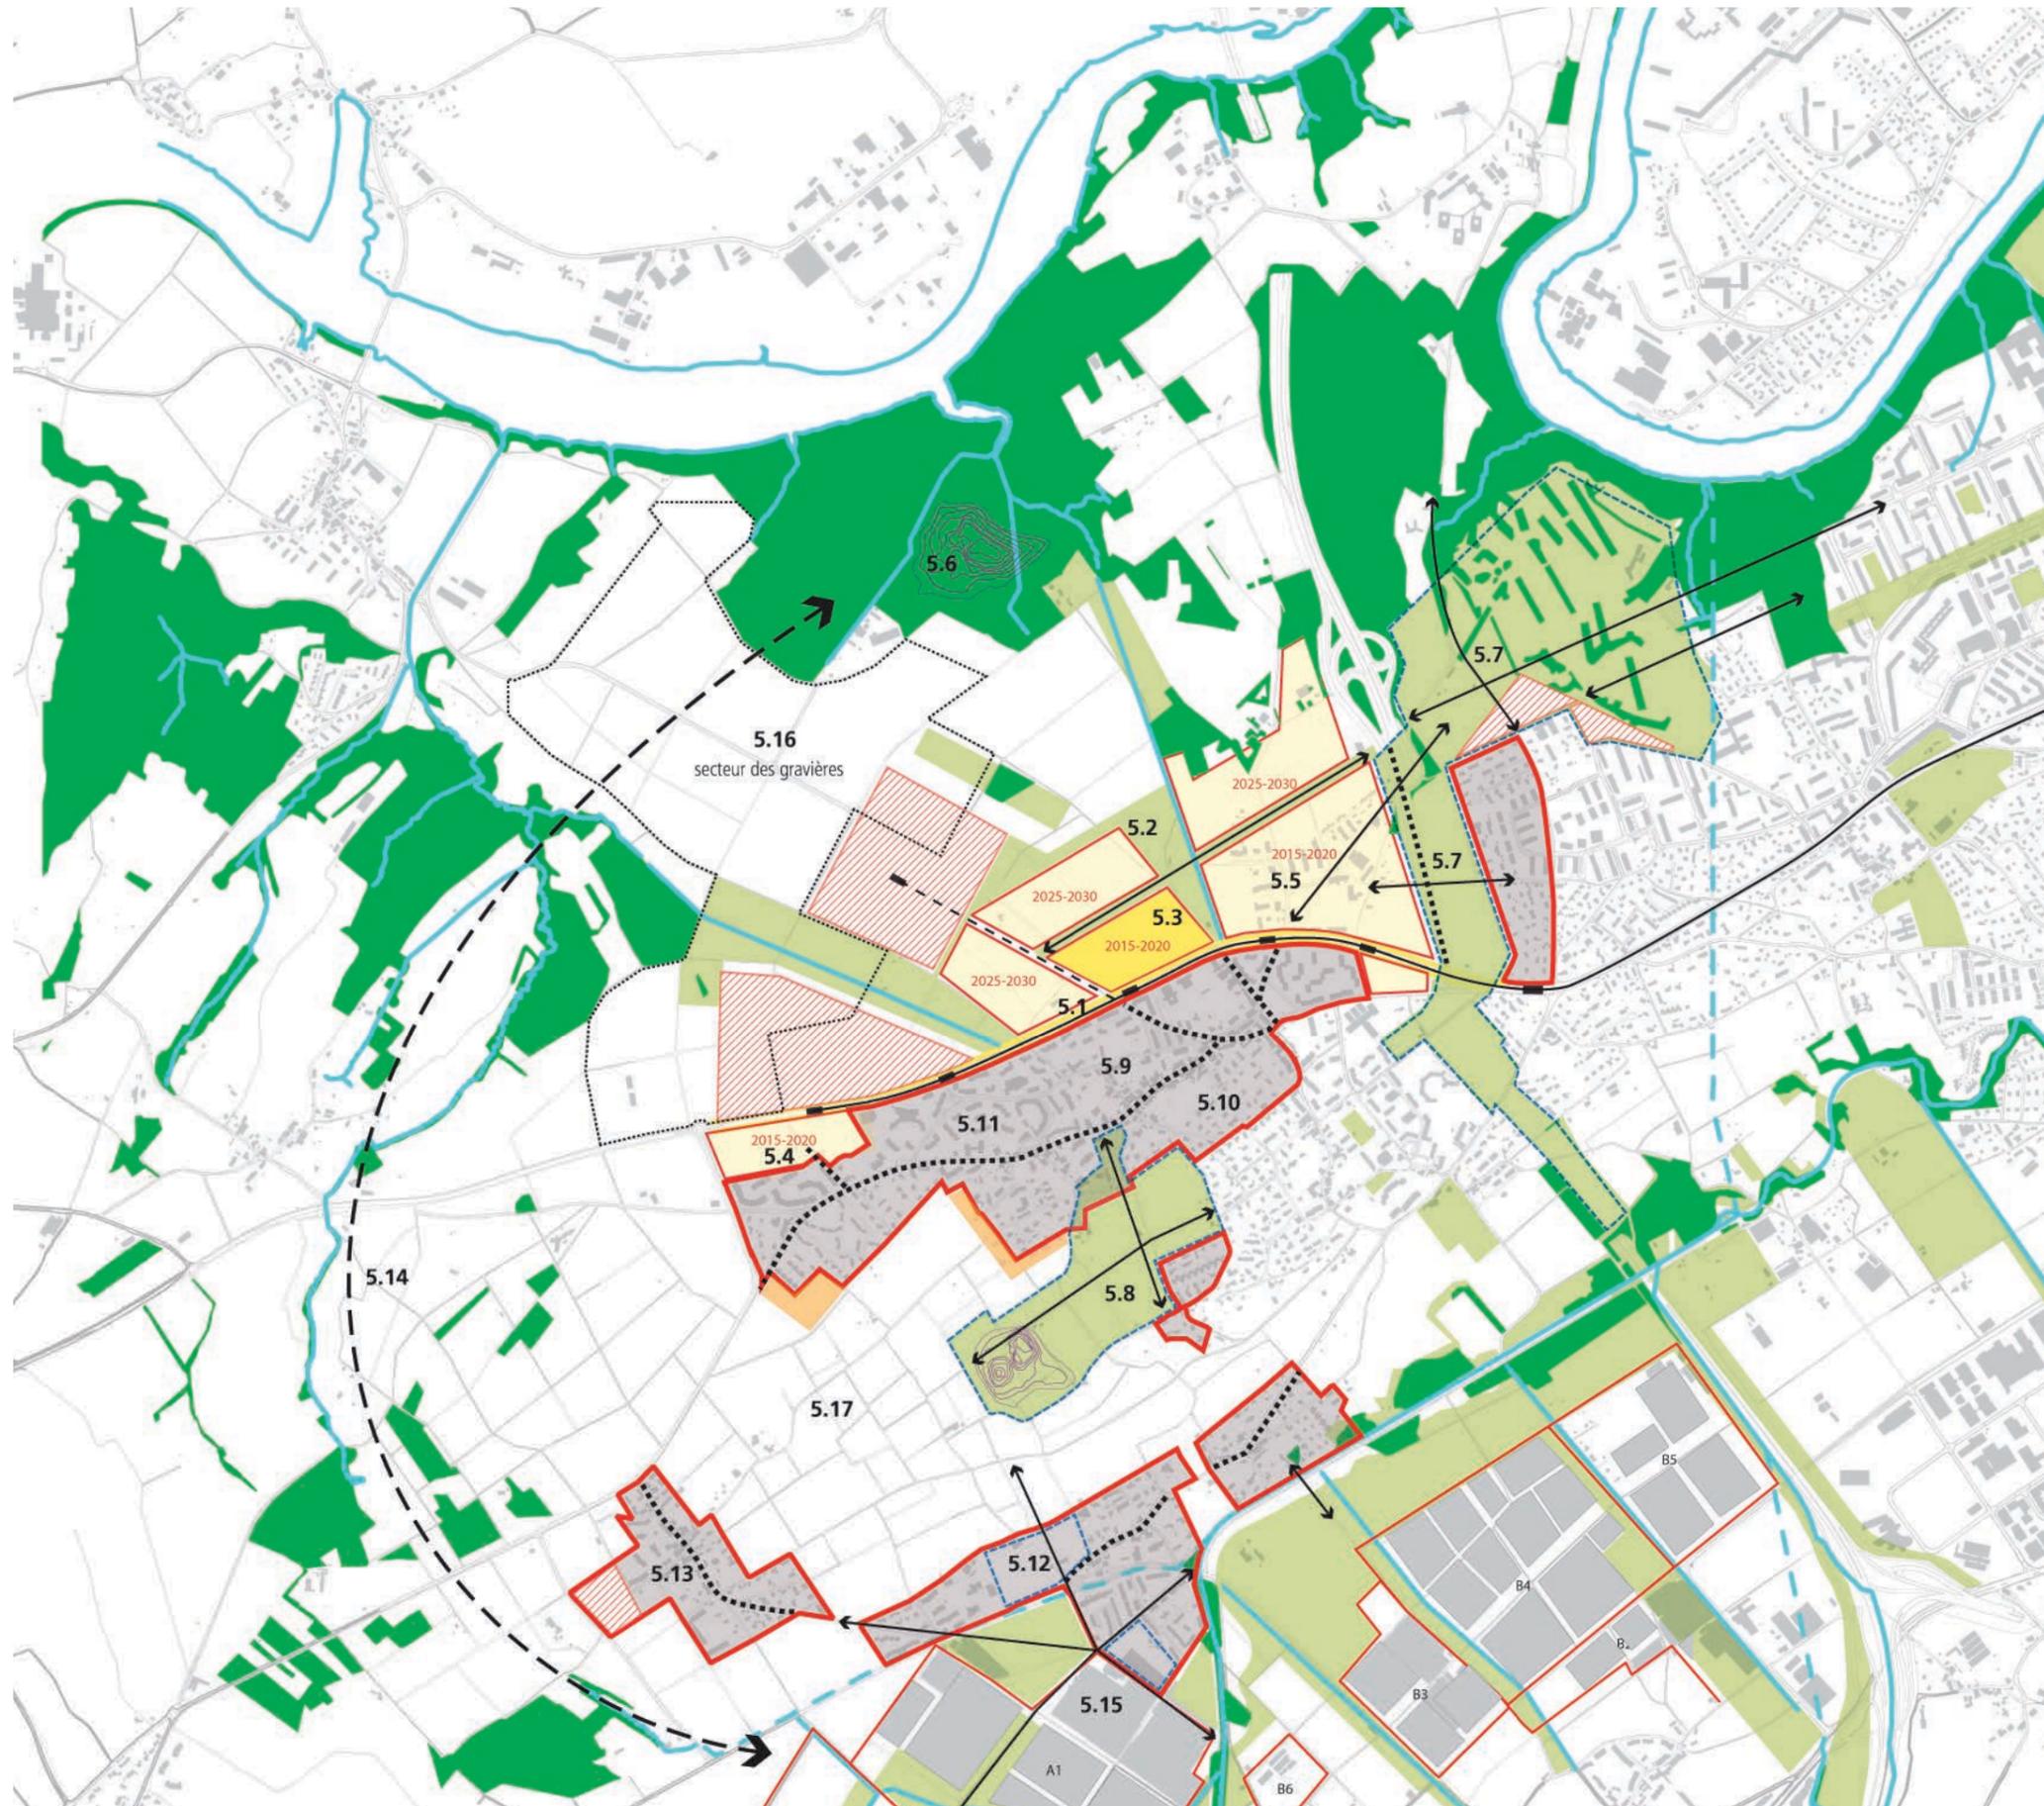

- urbanisation existante
- réserve de développement à long terme
- modification du régime des zones (IUS 04)
- étude directrice de quartier à entreprendre
- zones à développer
- nouvelle centralité Bernex-nord
- aménagement espace rue
- liaison MD
- boisement à préserver
- entité paysagère à valoriser
- gestion des eaux météoriques
- corridors écologiques



Échelle: 1/20'000