




Echelle 1/10'000



RGR / **urbaplan**

Mai 2009

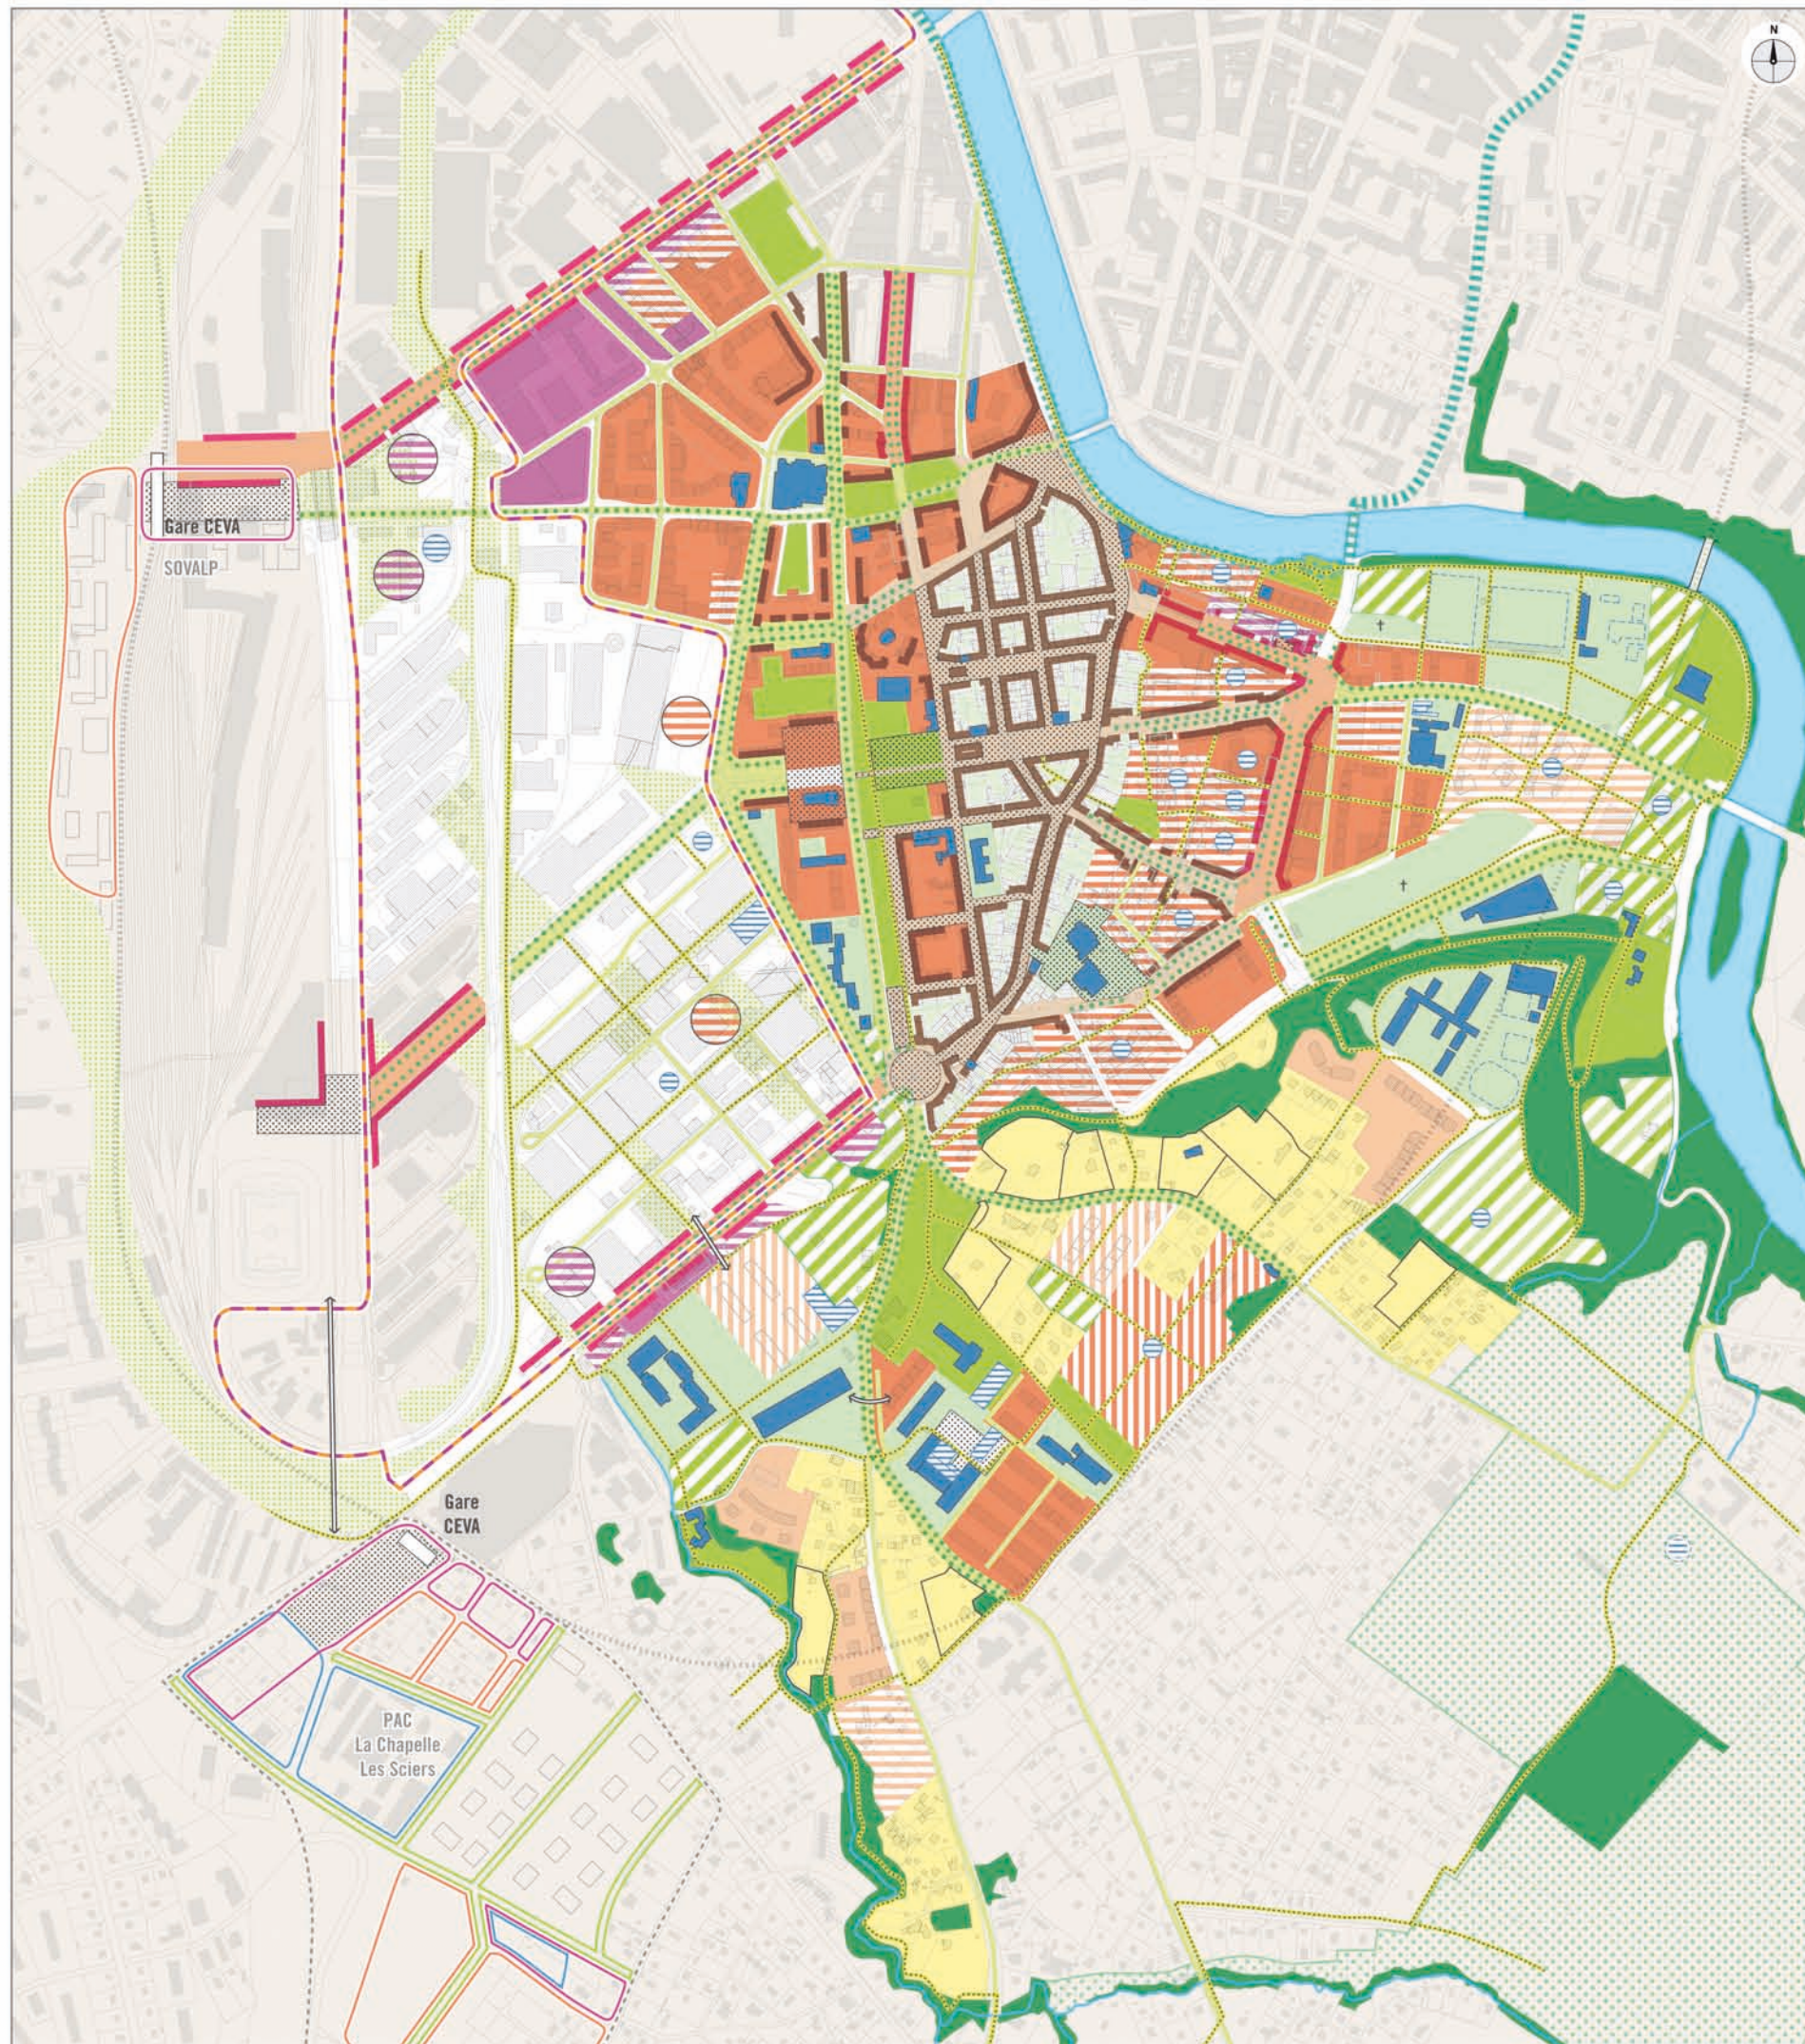

- | | | |
|--|---|--|
| | Rues et places du Vieux-Carouge et extensions | |
| | Avenue urbaine | |
| | Avenue paysagère | |
| | Boulevard | |
| | Rue de quartier | |
| | Principales liaisons piétonnes interquartier | |
| | Voie verte d'agglomération (projet) | |
| | Espace à priorité piétonne | |
| | | Tissu urbain mixte, forte densité, avec prédominance de logement / restructuration urbaine / extension urbaine |
| | | Tissu urbain mixte, moyenne densité / restructuration urbaine / extension urbaine |
| | | Résidentiel, faible densité (IUS < 0,2) / densification par modification de zone à évaluer |
| | | Tissu urbain mixte, forte densité, avec prédominance des activités / restructuration urbaine |
| | | Espace vert accessible au public (parc, jardin) |
| | | Installation spécialisée (sport, cimetière, préau d'école, prolongement extérieur des équipements) |
| | | Equipement public (<i>secteur PAV: localisations indicatives</i>) |
| | | Réseau d'espaces publics et mobilités douces (périmètre Praille-Acacias-Vernets, PAV) |
| | | Secteur à restructurer (périmètre Praille-Acacias-Vernets, PAV) |
| | | Pénétrante de verdure d'importance cantonale |
| | | Bois et forêts |
| | | Passerelle |

0042_ConceptDir_090605 - MW - jca