


Plan de synthèse

Illustration 5.1

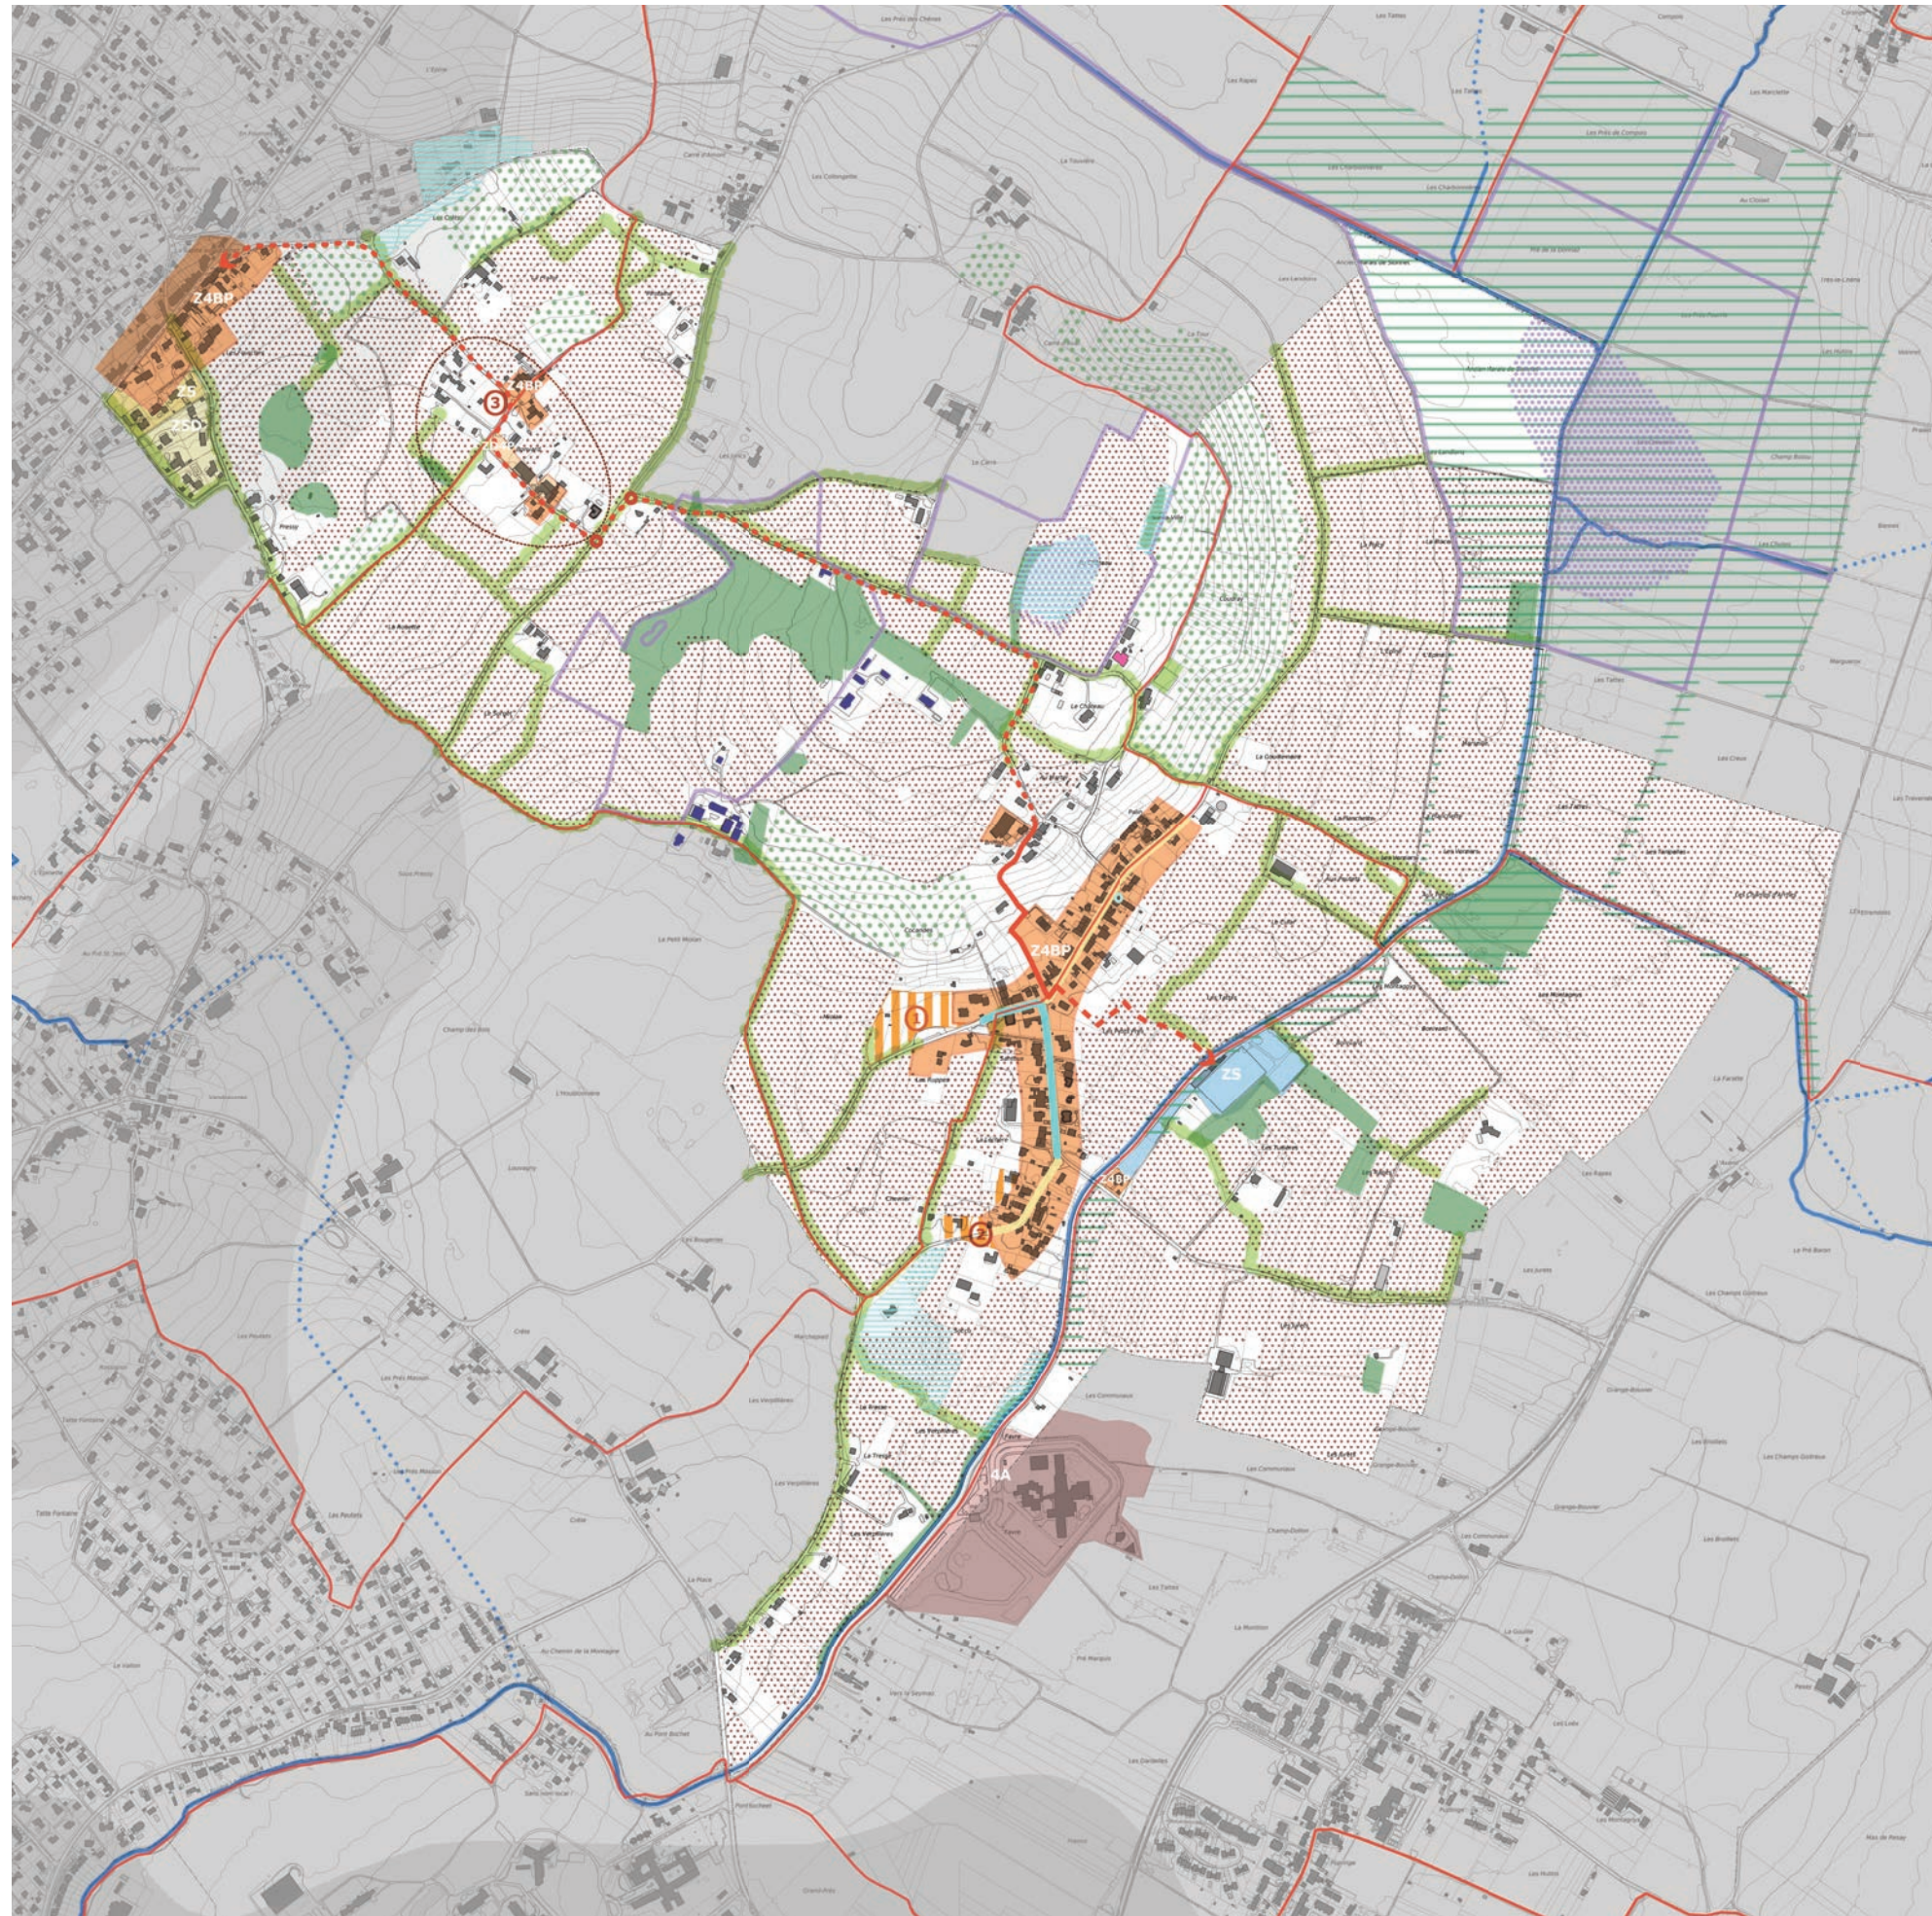

Urbanisation

- Extension des zones d'urbanisation

- ① Choulex
- ② Chevier
- ③ Bonvard (périmètre indicatif d'une étude de plan de site à réaliser ultérieurement)

Patrimoine bâti

- Bâtiments à l'inventaire
- Objets classés, monument historique (fontaine couverte)
- Biens culturels bâtiments/objets

Nature-paysage-agriculture

- Liaisons vertes à maintenir ou à renforcer
- Bois, bosquet et haie
- Cours d'eau - ouvert / sous canalisation
- Périmètre du projet de Haute-Seymaz
- Site reproduction bactracien importance CH / Secteur A
- Site reproduction bactracien importance CH / Secteur B
- Zone viticole protégée
- Surfaces d'assolement (SDA)

Patrimoine naturel

- Objet classés, monument historique (site naturel)

Mobilité

- Colonne vertébrale des cheminements piétons "fonctionnels" existant - à améliorer - à créer
- Carrefours projetés
- Zone de rencontre
- Zone 30
- Chemins de randonnée pédestre