PLAN DE SYNTHESE

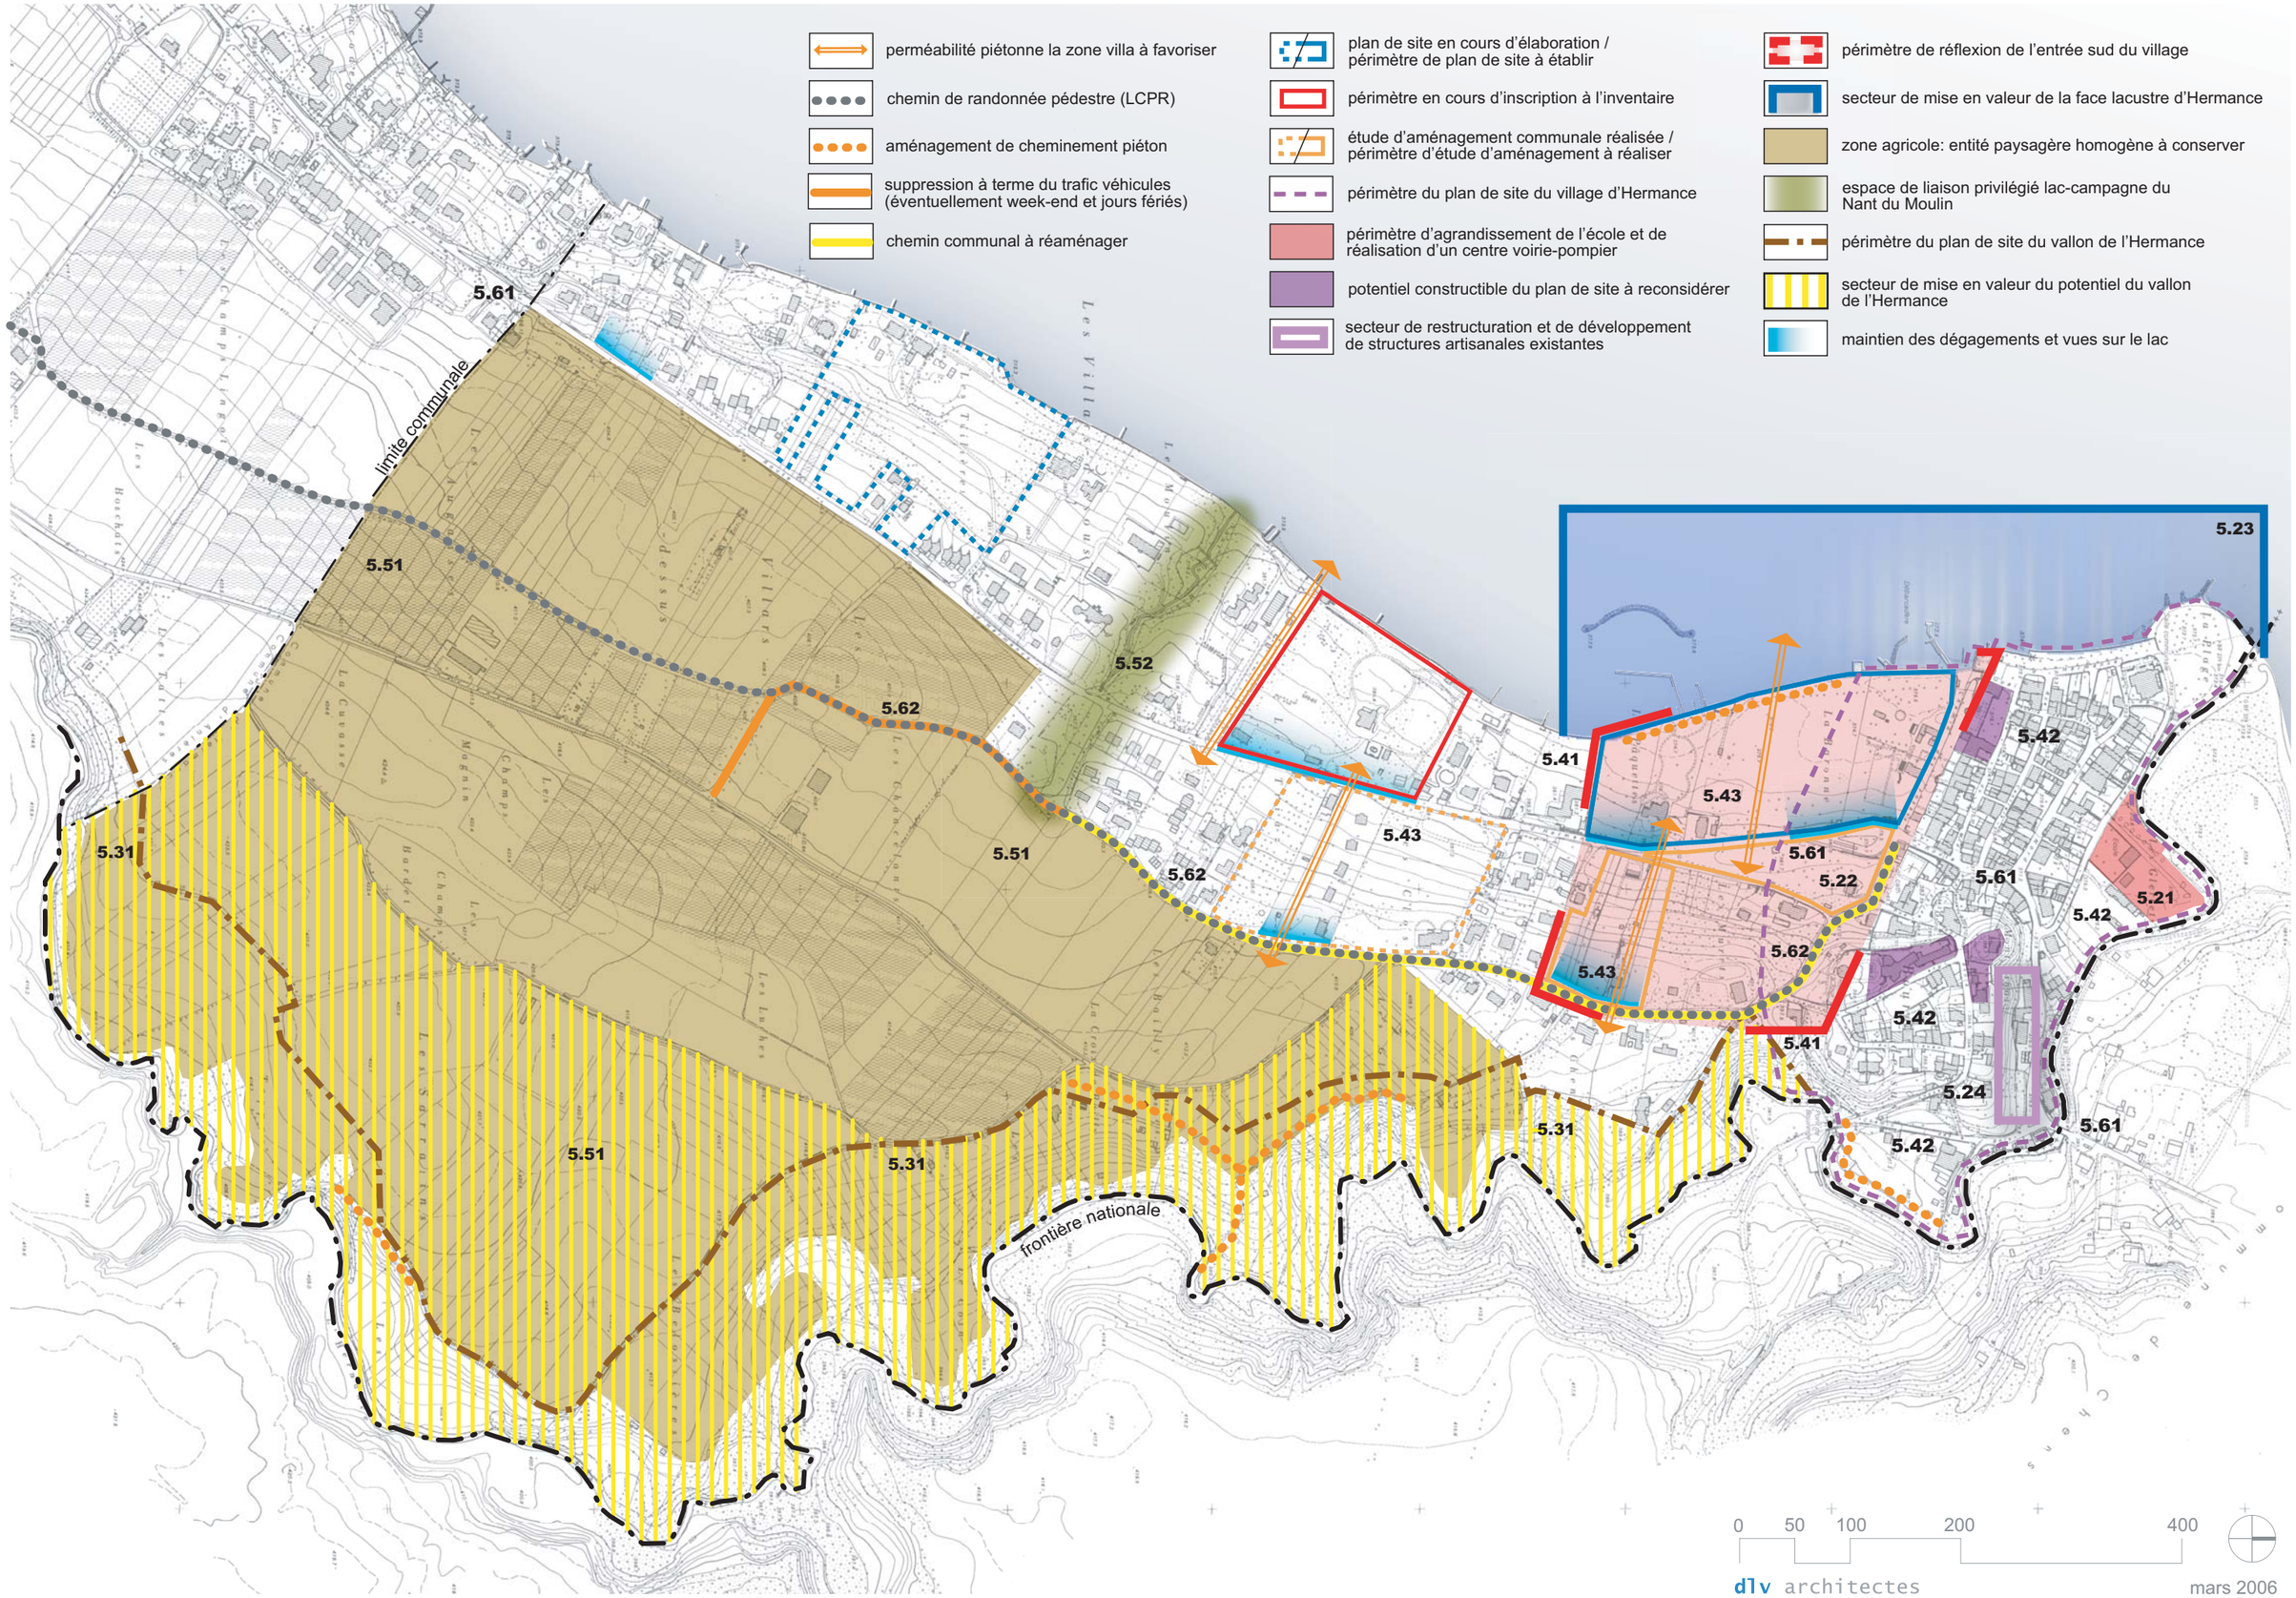

dlv architectes

mars 2006