


Plan directeur du réseau cyclable

0 50 100 250m  
 Echelle 1/10'000

21126\_PDRC\_10000\_230829

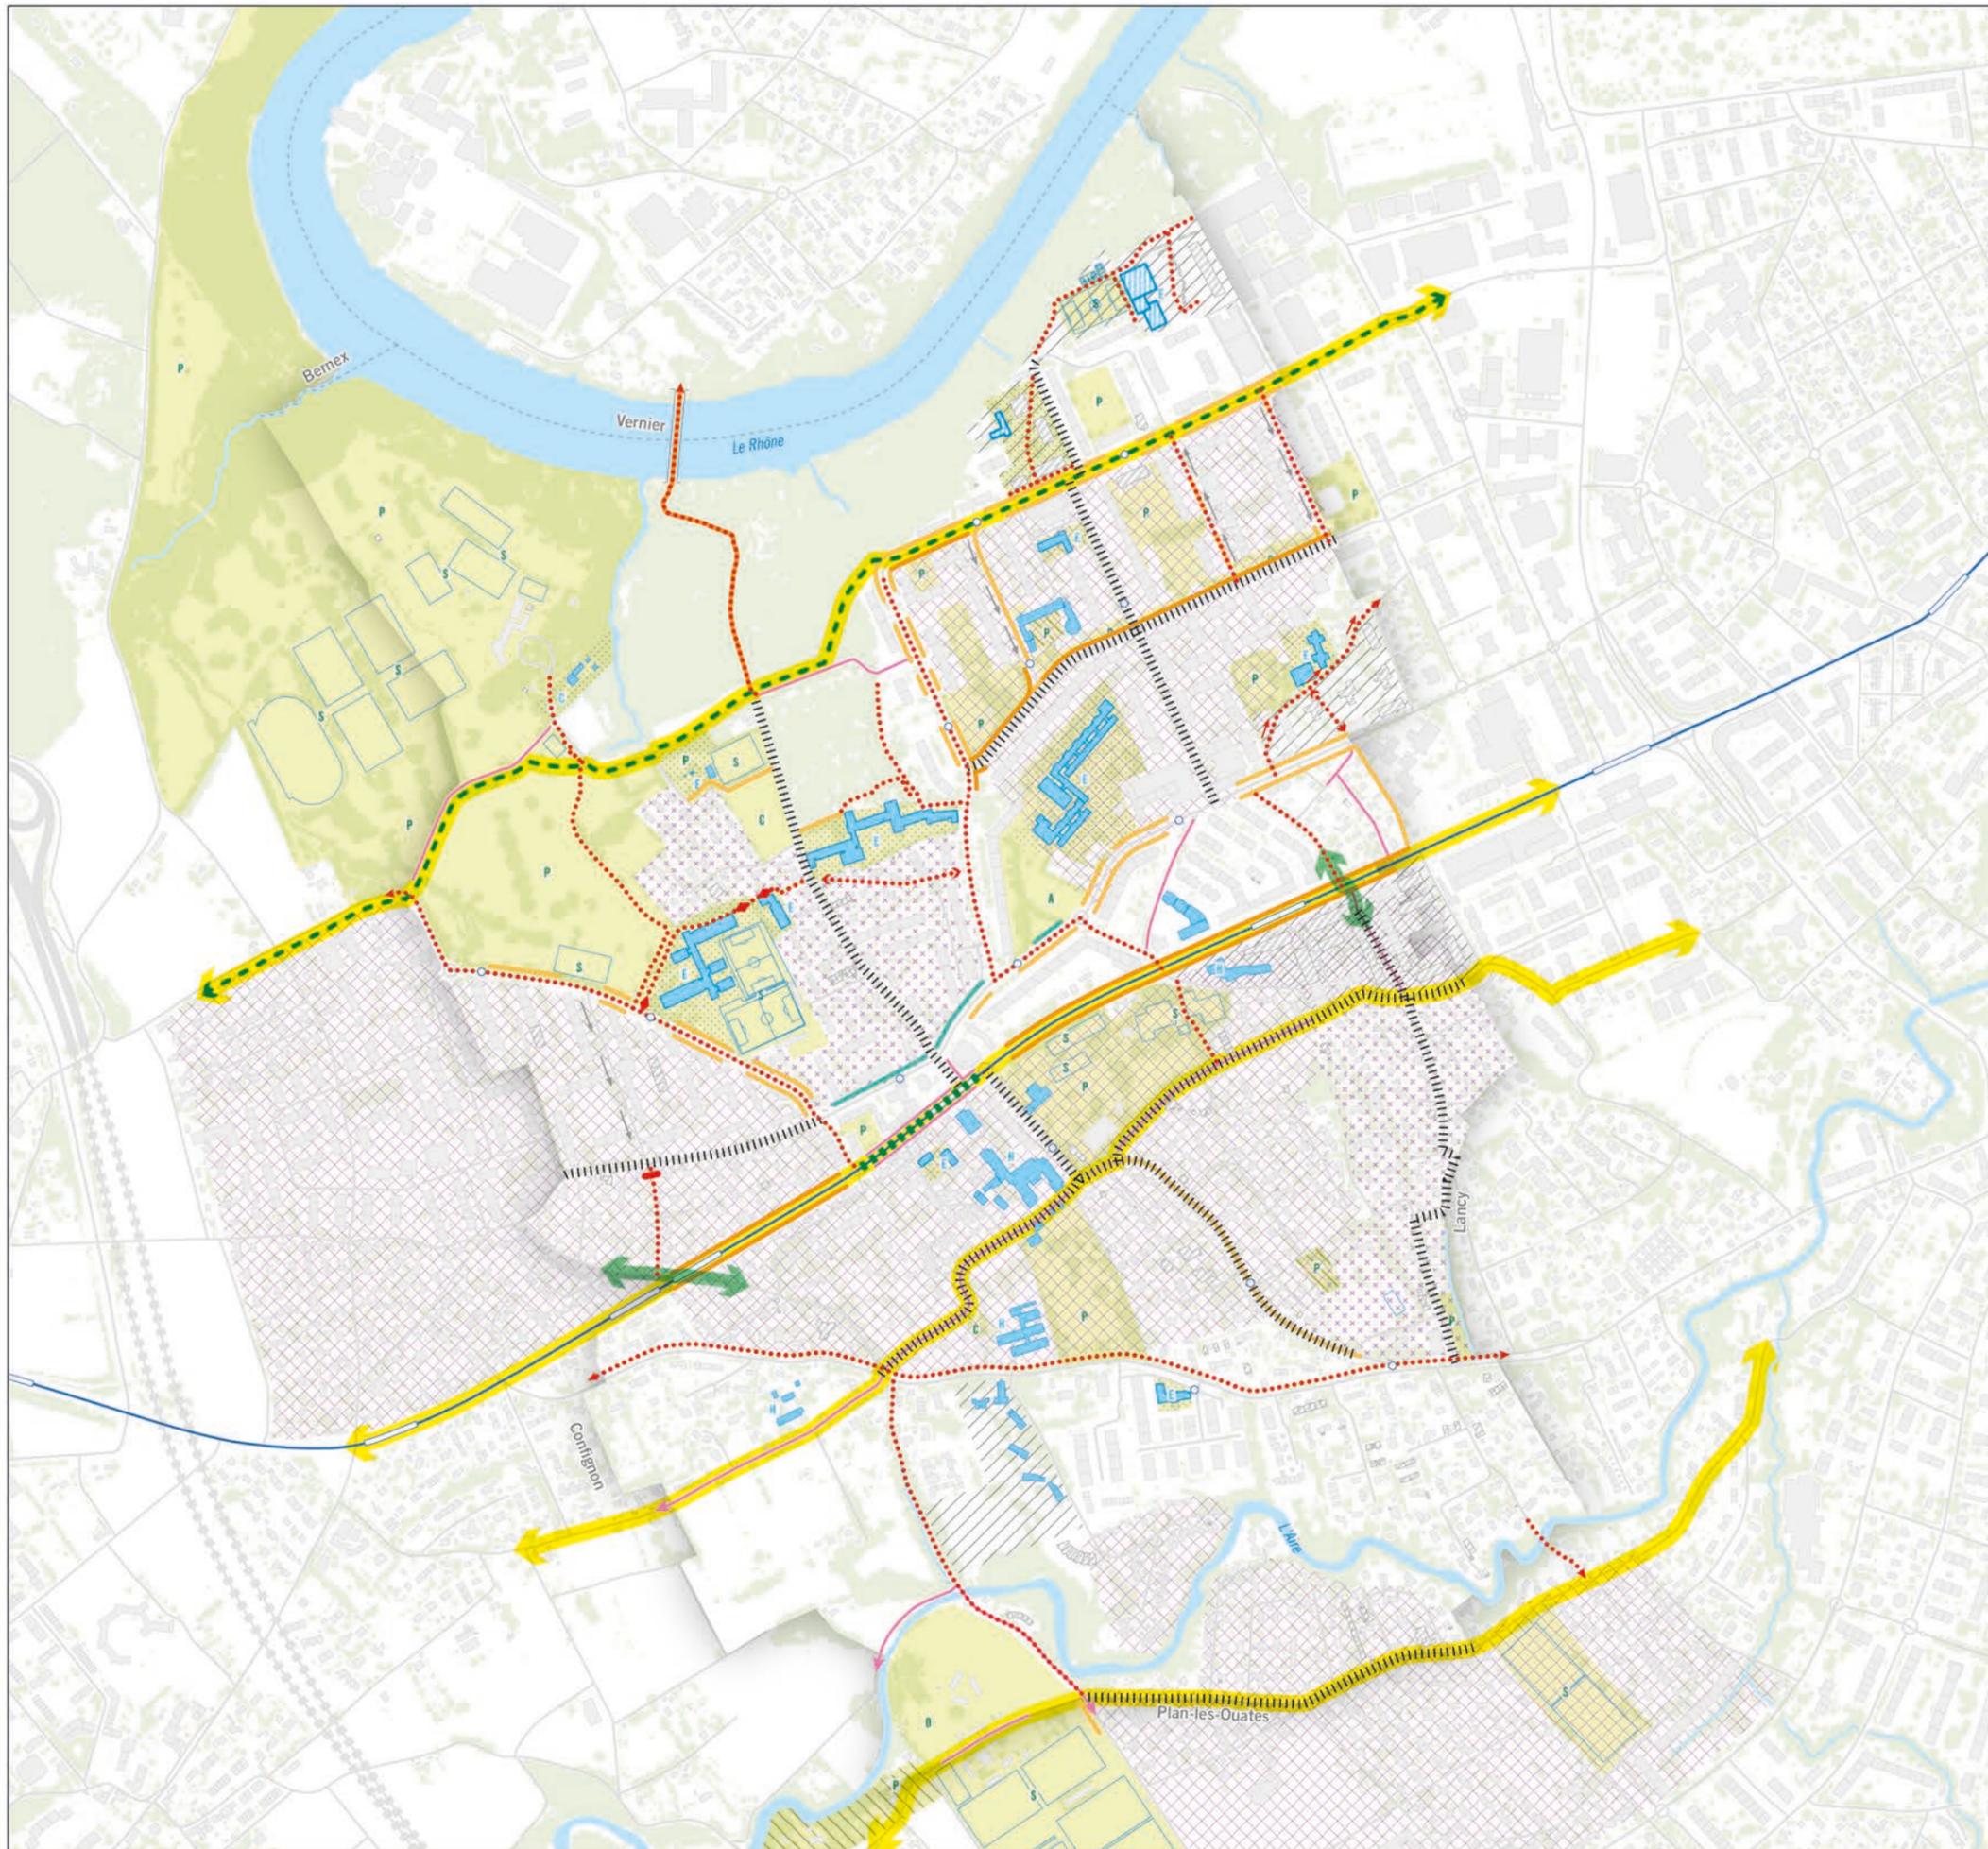

**RÉSEAUX CYCLABLES EXISTANTS:**

- Piste cyclable
- Bande cyclable
- Dérogation deux-roues
- Dérogation dans voie bus
- Contre-sens cyclable

**RÉSEAUX CYCLABLES À RÉALISER:**

- Schéma cantonal cyclable - Agglo
- Voie verte (cycles)
- Aménagement cyclable à créer, à améliorer
- Contre-sens cyclable en projet
- Obstacle à ouvrir
- Passage étroit à adapter au passage des vélos
- Rue cyclable à créer
- Perméabilité de la route de Chancy à améliorer
- Cohabitation piétons-cycles à traiter

**LIEUX:**

- Ecole, crèche existante, préau / home, EMS existant  
 Autre équipement existant / équipement projeté
- Arrêt de bus / de tram
- Zones 30 ou de rencontre, existantes  
 Zones 30 planifiées
- Parc et espace public majeur existant / projeté  
 P D S J F C (parc / détente / sport / jardins familiaux / cimetière)
- Canopée

**DONNÉES DE BASE:**

- Bâtiment hors-sol existant / projeté
- Tracé du tram
- Autoroute / en tunnel
- PLQ à l'étude ou en force
- Hydrographie