


PLAN DE SYNTHÈSE DES CHEMINS POUR PIÉTONS

Illustration 4.4
Source : Tanari Architectes + Urbanistes

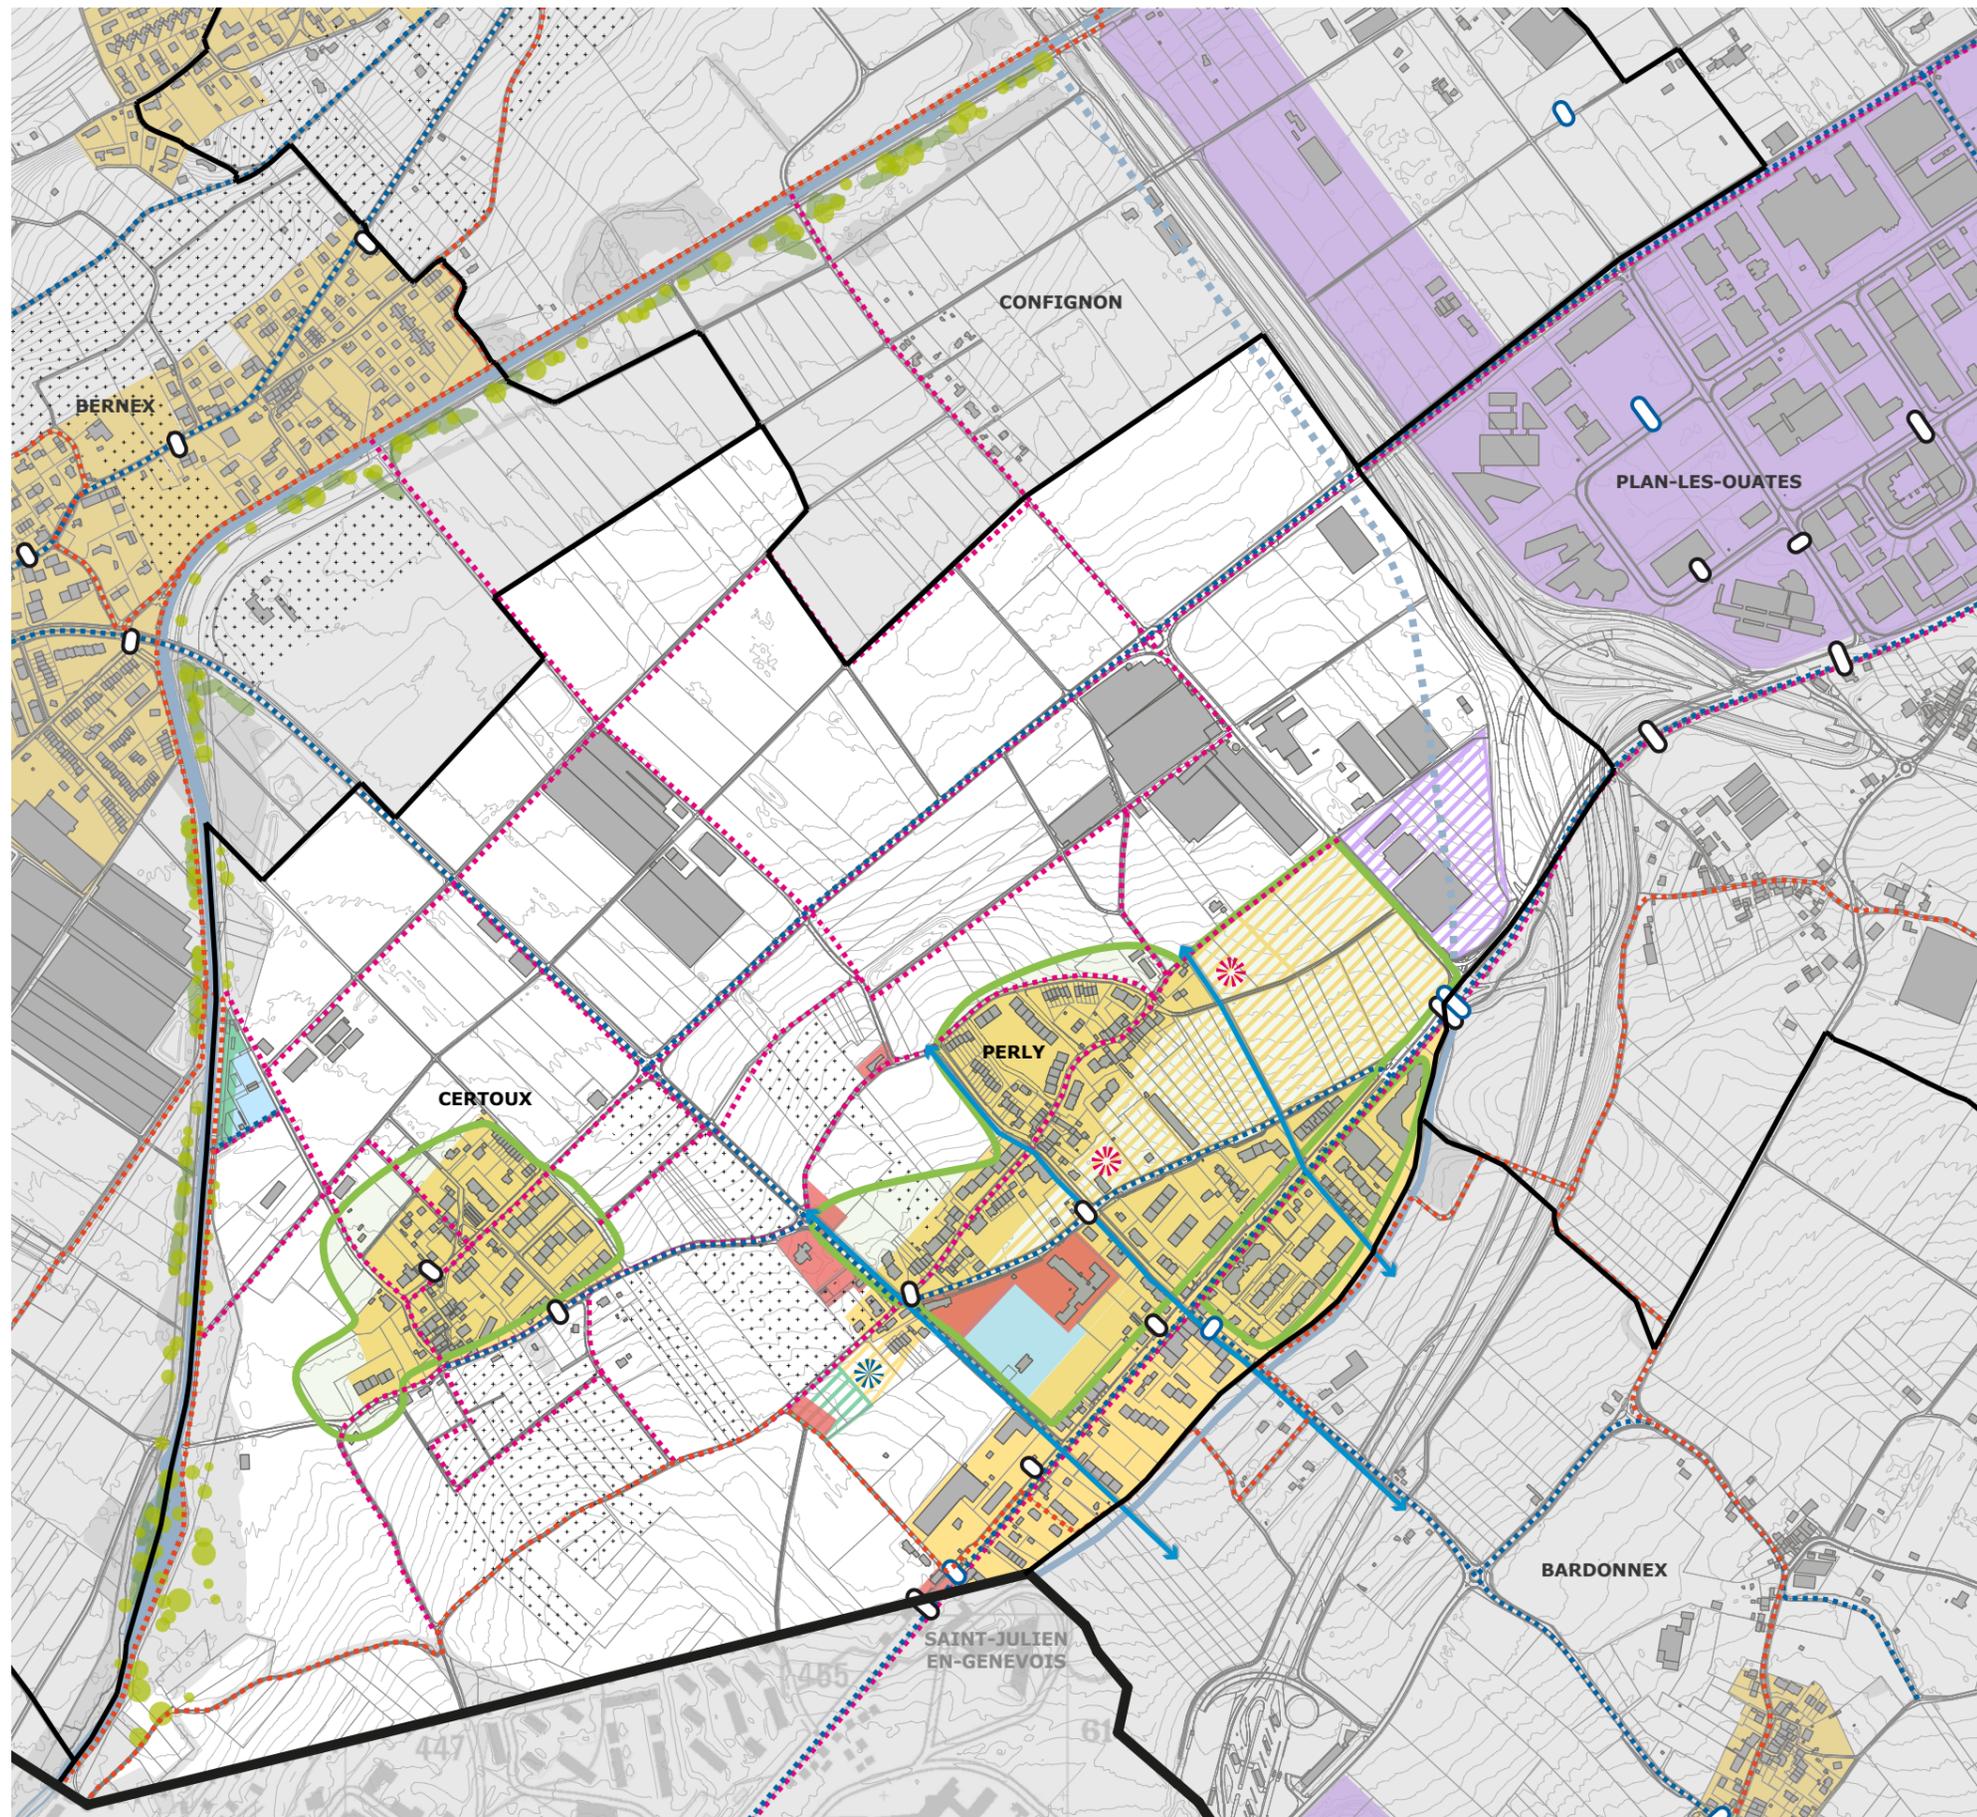

Urbanisme et cadre bâti

- Contexte**
- Limites communales / Frontière
 - Village / Extension
 - Zone industrielle et artisanale / Extension
 - Zone de Verdure / Extension
 - Zone sportive
 - Secteur d'équipements publics existants
- Concept**
- Transversale de perméabilité piétonne à renforcer
 - Site indicatif envisagé pour l'accueil d'équipements publics
 - Site destiné à l'accueil d'un équipement public

Éléments paysagers

- Cours d'eau / enterré
- Renaturation de l'Aire
- Valeur paysagère à préserver

Mobilité

- Contexte**
- Arrêts de transport en commun existants
 - Réseau cyclable
 - Réseau de mobilité douce
 - Chemins de randonnée pédestre
- Concept**
- Zone à vitesse modérée dans son état final (Zone 30 ou zone de rencontre)
 - Arrêts de transport en commun futurs