


**PLAN DIRECTEUR COMMUNAL**

**SYNTHESE**

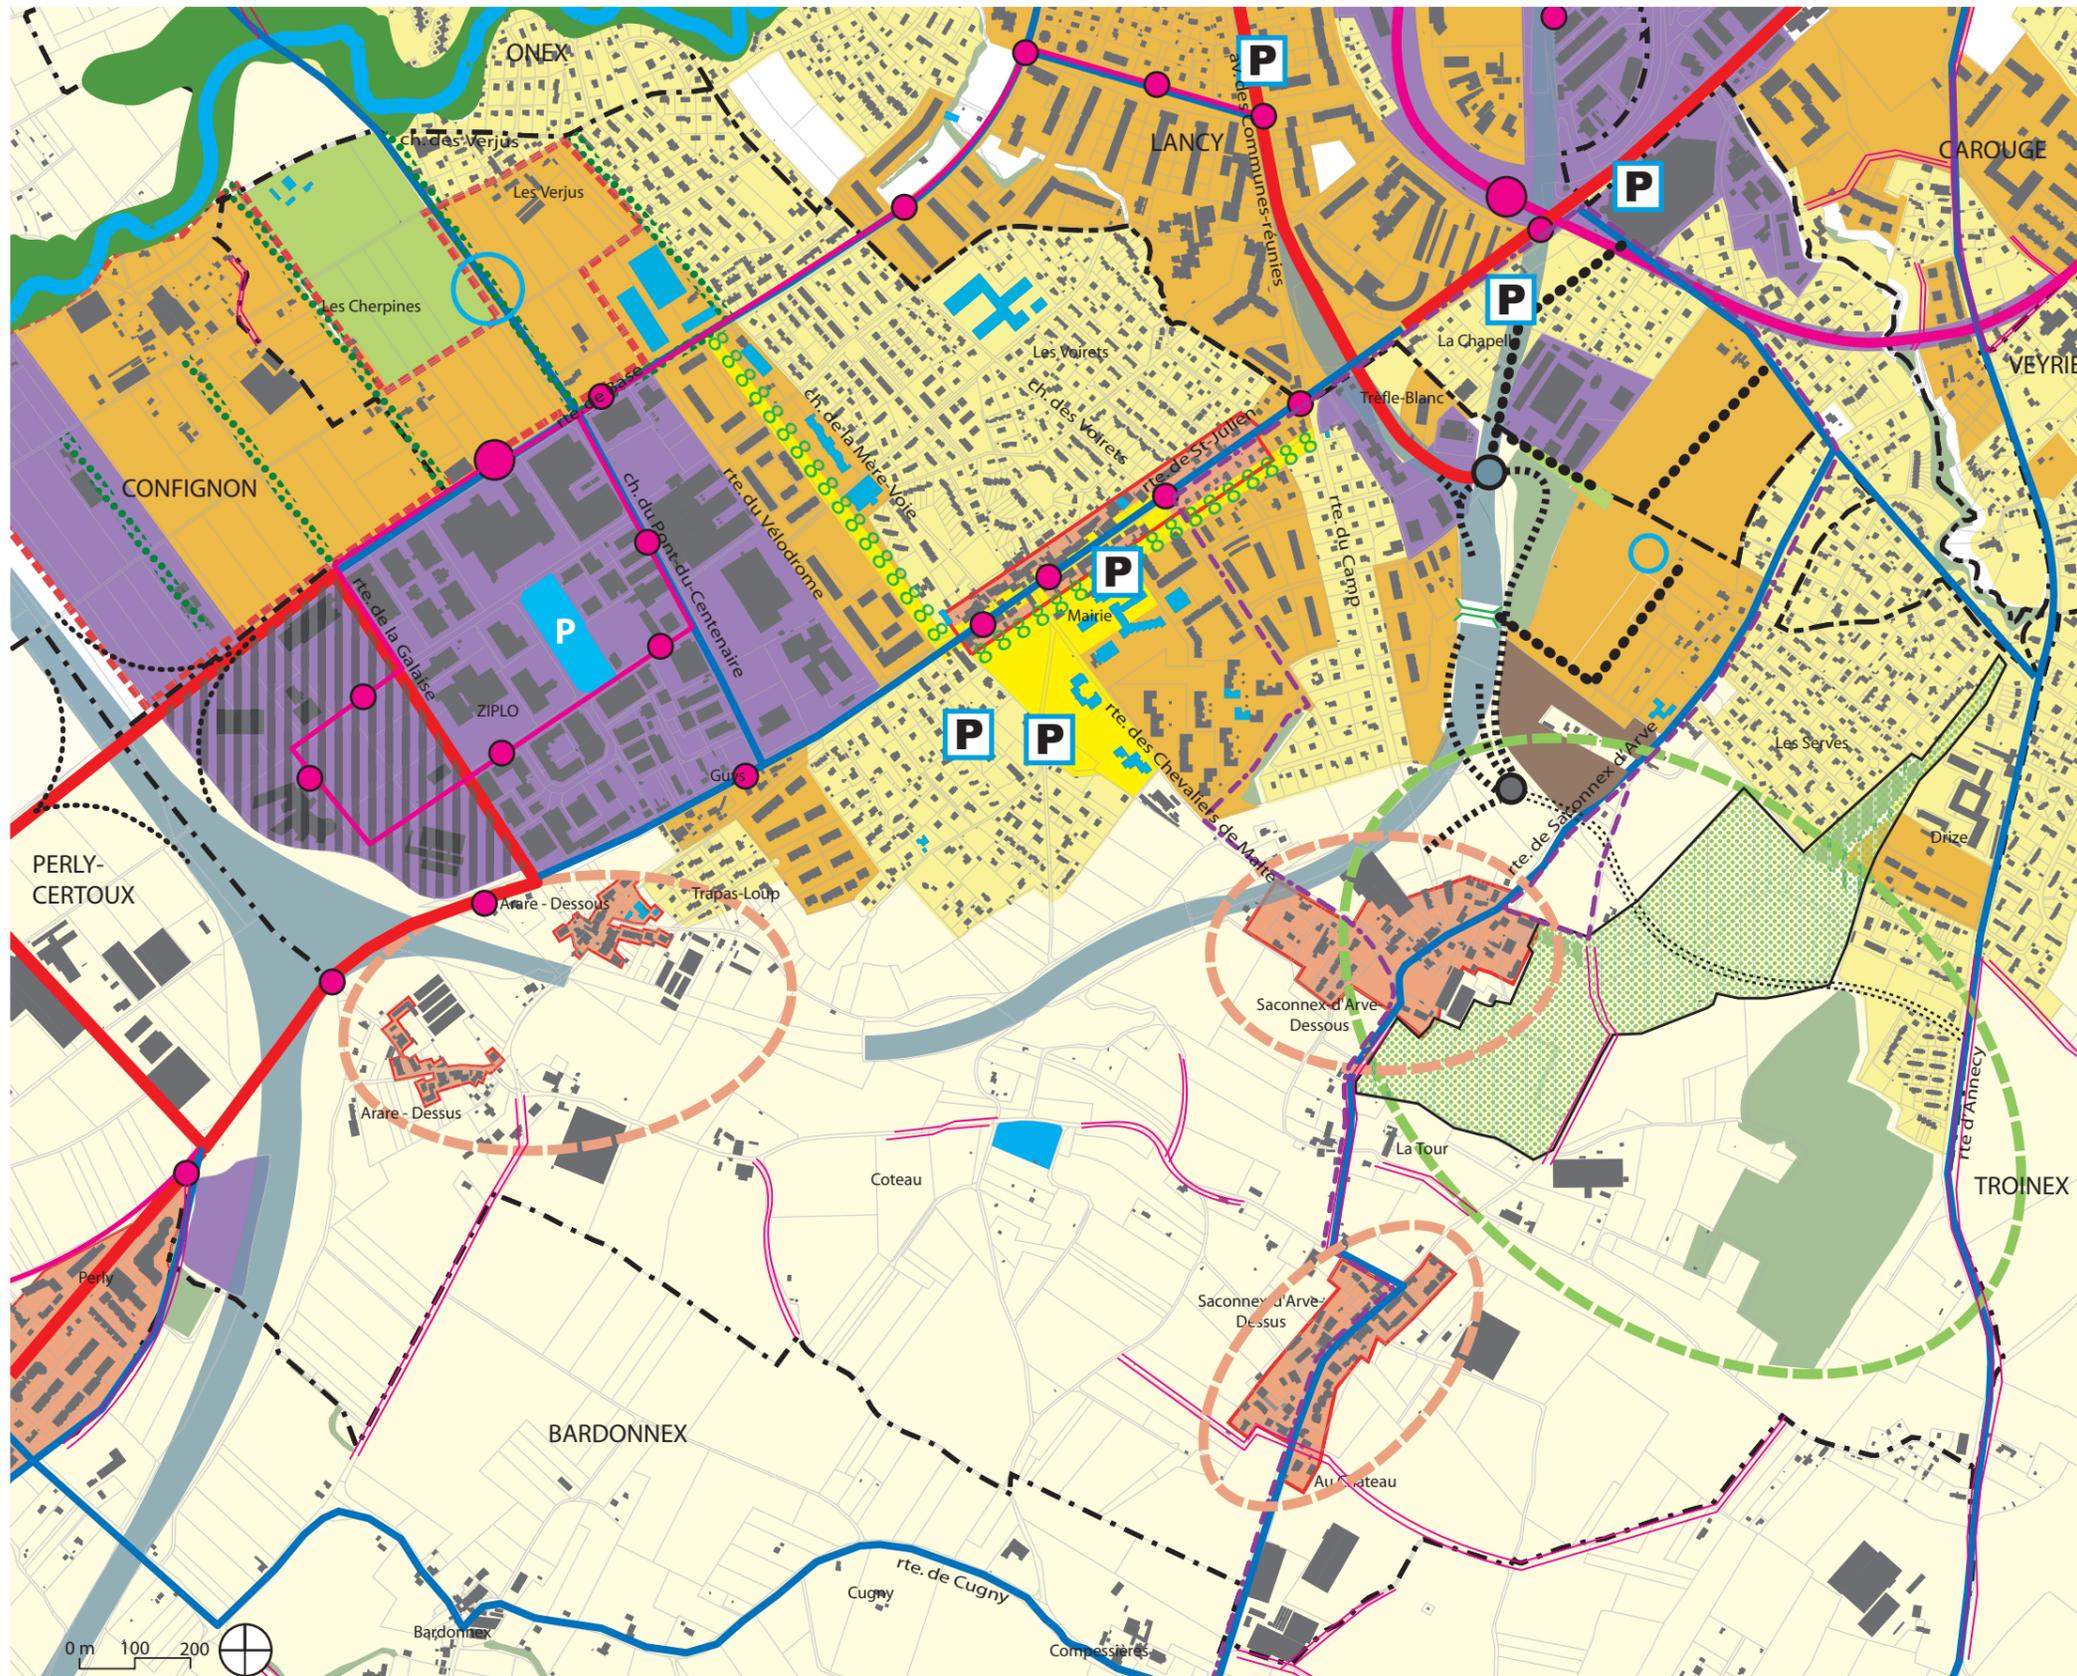

- URBANISATION**
- espace urbanisé - faible densité
- espace urbanisé dense
- espace d'activité / ferroviaire
- Secteur d'urbanisation prévu par le PDCantonal (ref. fiche n°10 du PDCommunal ; MZ n°29 711 en cours procédure)
- espace sportif intercommunal
- équipement public existant / à créer
- espaces publics centraux
- passerelle
- ENVIRONNEMENT ET SITES**
- noyau villageois / hameau
- établissement de plans de site
- voies historiques avec substance
- espaces agricoles
- jardins familiaux/périmètre en étude de modification de zone
- périmètre indicatif pour une étude selon les fiches n°1,8 et 9 du PDCommunal ainsi que la mise en oeuvre (en cours) des actions prioritaires du PDQ n°29 298 "La Chapelle-Les Sciers"
- secteur à protéger (périmètre à confirmer) par un plan résultant d'une étude tenant compte des valeurs du site
- structure paysagère
- pénétrante de verdure
- forêt
- RESEAU ROUTIER**
- autoroute / tunnel
- projet de jonction autoroutière
- complément de la Milice
- route primaire
- route secondaire
- projets de route secondaire (route inter-quartier)
- réseau de quartier PAC La Chapelle-Les-Sciers, Les Servas
- parking existant / à créer
- zone classée dans le secteur VI pour les normes de stationnement selon L5 05 10
- RESEAU TPG**
- ligne TPG
- CEVA
- augmentation de la fréquence des lignes D et 42 + aménagement en site partagé
- arrêt TP / à créer
- nouvelle ligne desservant le PAC ou amélioration de la ligne 46