6 FICHES DE COORDINATION

Les fiches de coordination donnent des indications sur les études en cours et constituent une entrée en matière pour élaborer des études directrices plus détaillées. Elles serviront de point de départ à des plans localisés de quartier ou simplement de base de dialogue entre la commune, le canton et des particuliers (propriétaires, architectes, promoteurs, etc.).

Chaque fiche illustre et identifie les secteurs, énonce les objectifs des études ainsi que les procédures et le cadre légal à appliquer. Elles mettent en évidence les intérêts, conflits et contraintes ainsi que les instances concernées.

Les échéances de réalisation ont été définies selon la planification suivante:
- court terme à réaliser de suite
- moyen terme à réaliser durant la validité du plan directeur, soit 10 à 15 ans
- long terme à réaliser après la durée de validité du plan directeur

Les fiches reprennent notamment les secteurs et les thèmes abordés dans les chapitres 4 et 5. Elles sont regroupées de la manière suivante :

1. Toilettage

Villa à Pinchat	1.01
Fondation Clair-Bois	1.02
Villas des Tournettes	1.03

2. Classement des Sites et des Monuments

Hameau de Vessy	2.01
Petit-Veyrier	2.02
Propriété Long	2.03

3. Déclassement ou densification en vue d'un développement urbanistique

Secteur des Quibières Est	3.01
Secteur des Quibières Ouest	3.02
La Salésienne	3.03
Secteur du Reposoir Est	3.04
Terrain de football du village	3.05
Secteur des Rasses	3.06
Secteur des Tournettes Nord	3.07
Secteur des Tournettes Sud	3.08
Secteur du Pré-des-Dames	3.09
Nouveau centre sportif de Pinchat	3.10
Terrain de l'Hospice général	3.11
Maison de Vessy	3.12

4. Etude de faisabilité

Analyse du site de Vessy (Les Grands-Esserts)	4.01

5. Secteurs à reconsidérer

Périmètre du Gerdil 5.01
Périmètre de la salle communale 5.02
Centre sportif du Grand-Donzel 5.03

6. Site et espaces verts

Périmètre de protection des rives de l'Arve 6.01
Protection et aménagement des aires boisées (Bois-Carrés, Bois de Veyrier et Bois-Gourmand) 6.02
Zone Agricole Spéciale ZAS 6.03
Lieu-dit Pré Princep 6.04

7. Chemins pour piétons

Cheminement Aloïs Pictet – école de Pinchat 7.01

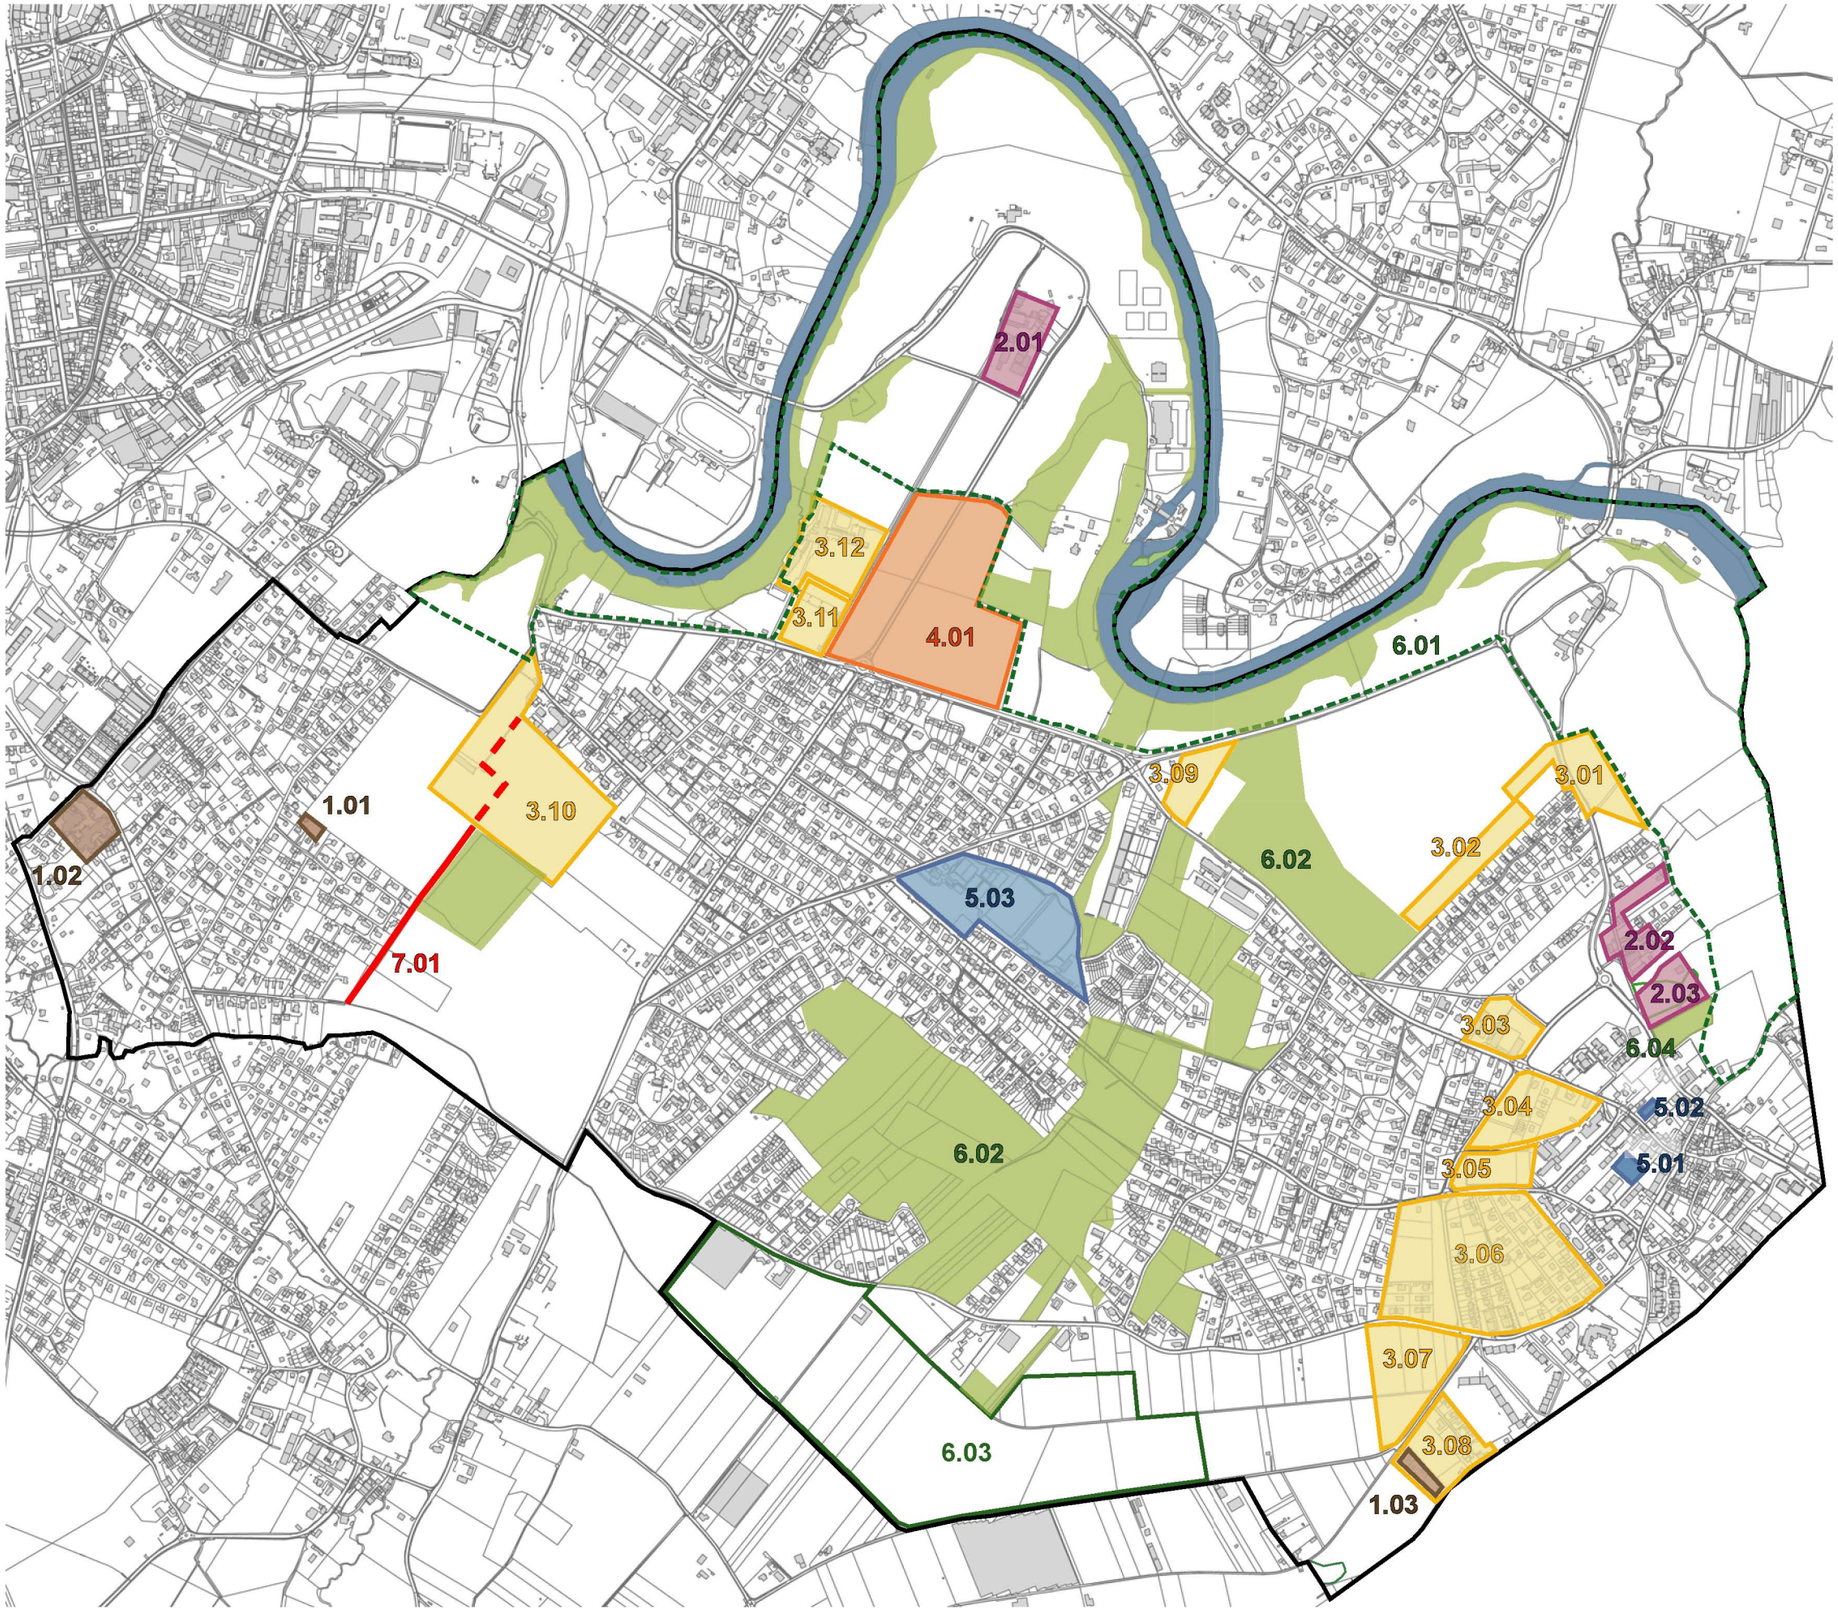

COMMUNE DE VEYRIER
PLAN DIRECTEUR COMMUNAL 2007

6 FICHES DE COORDINATION
6.1 Localisation des fiches de coordinations

Planche n° 34

Cours d'eau

L'Arve

Division administrative

Commune de Veyrier

Zones 1.01 - 1.03	Toilettage
Zones 2.01 - 2.03	Classement des sites et des monuments (périmètre précis à définir)
Zones 3.01 - 3.12	Déclassement ou densification en vue d'un futur développement urbanistique (3.10 périmètre précis à définir)
Zone 4.01	Etude de faisabilité
Zones 5.01 - 5.04	Secteurs à reconsidérer
Zones 6.01 - 6.05	Sites et espaces verts
Tronçon 7.01	Chemins piétonniers

Fond de plan: données du SITG - mai 2007
Echelle 1:13'000
Atelier d'architecture Jacques Bugna - Florian Barro