


27477 A

7 3'

7 3' 27477 A

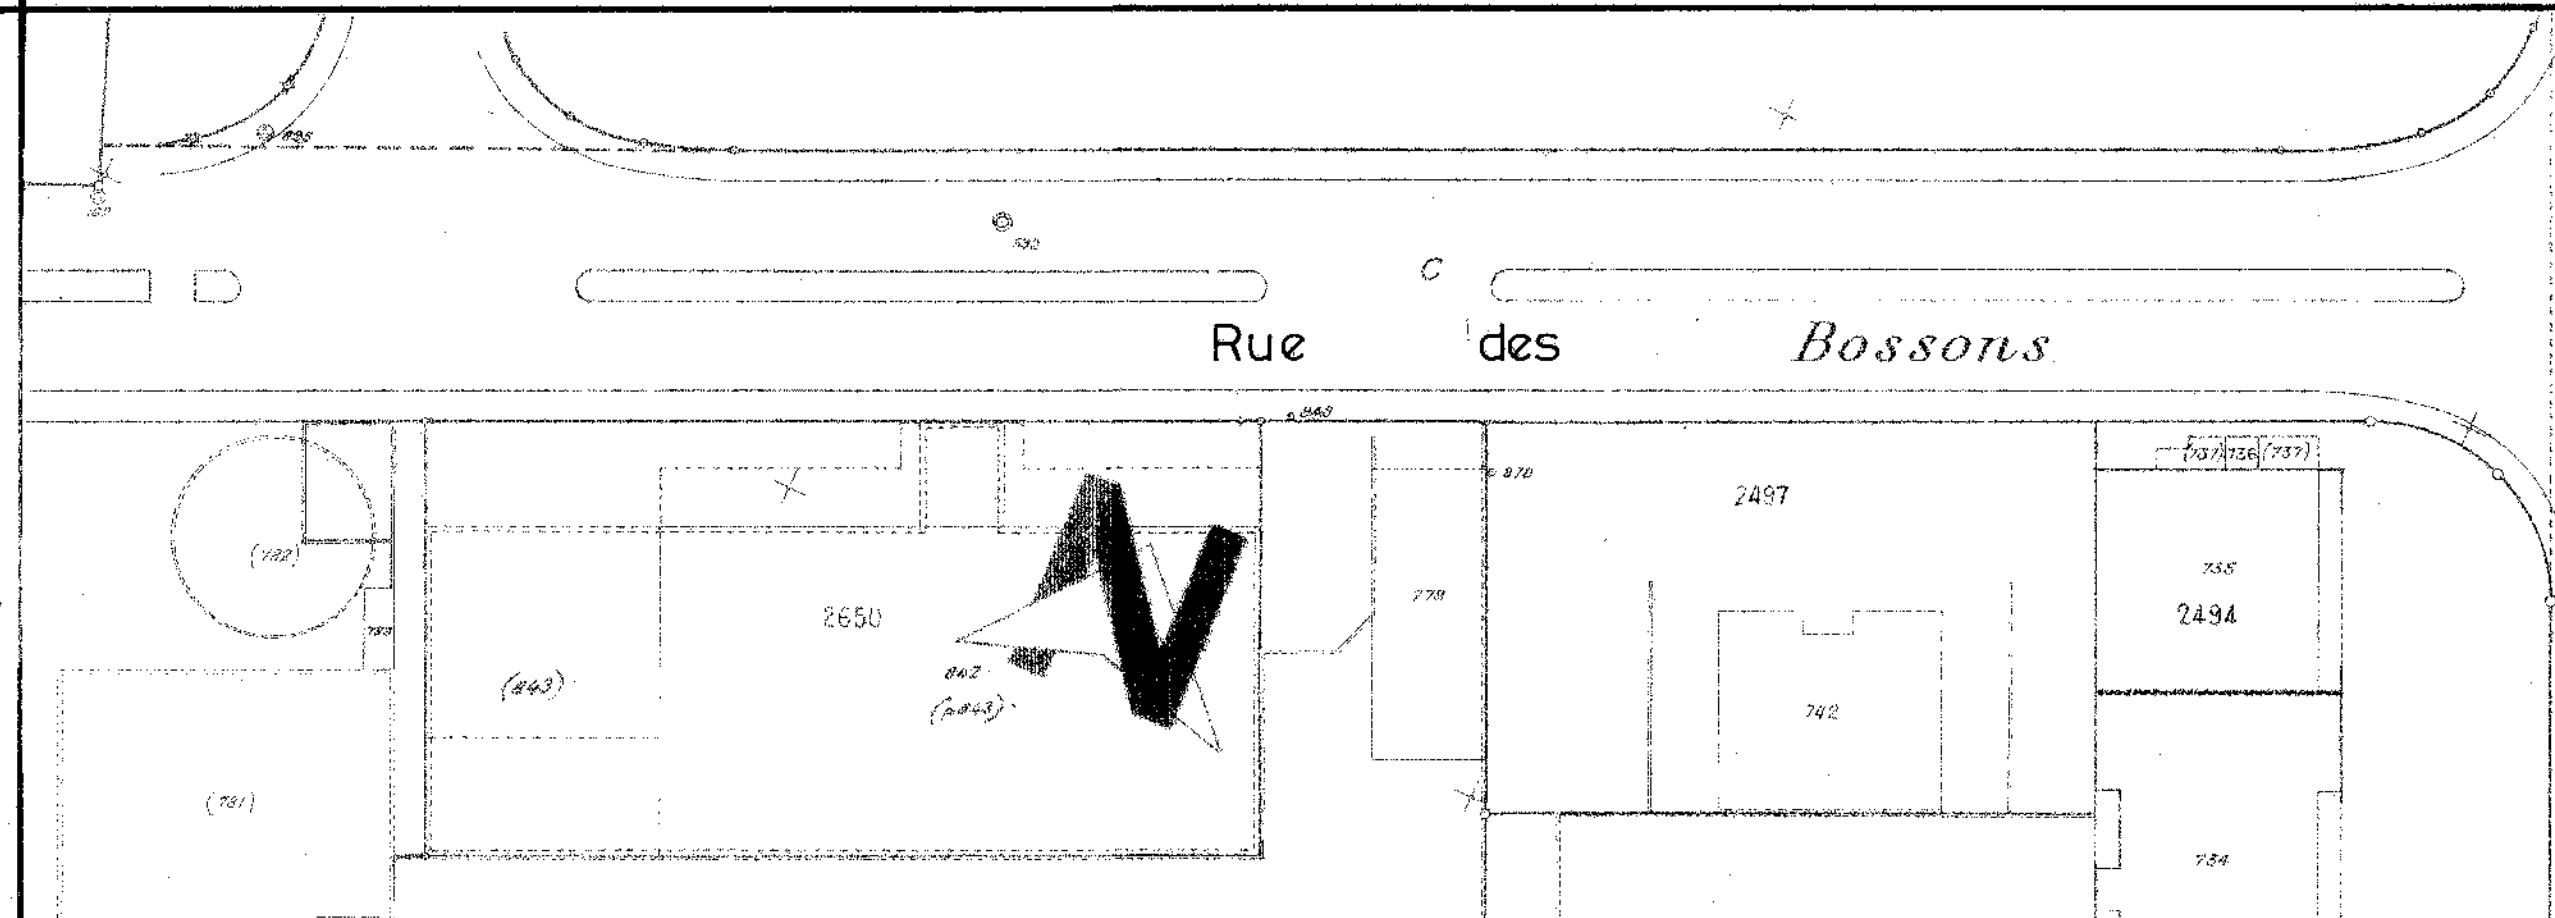

DÉPARTEMENT DES TRAVAUX PUBLICS DE GENÈVE

100° TCHERIN 1/4

DIRECTION DE L'AMÉNAGEMENT - DIVISION DE L'URBANISME - SERVICE DU PLAN D'AMÉNAGEMENT

LANCY
FEUILLE 12

Parcelles n° 3753, 3761, 3779 (pour partie), 4998

PLAN D'AMÉNAGEMENT

SITUÉ ENTRE LA ROUTE DU PONT BUTIN ET L'AVENUE
DES MORGINES À L'ANGLE DE LA ROUTE DE CHANCY.

- Périmètre de validité du plan.
- Construction projetée. 13800m² de plancher (dont 742m² au rez)
S = superstructures non habitables. Bâtiment administratif.
- 369 pl. Garage en sous-sol. La dalle de couverture devra supporter
des véhicules de plus de 16 tonnes (services d'intervention).
- Cession au domaine public.
- Non bâtir, engazonnement
- Plantations d'arbres de haute futaie.


ABROGATION

Procédure d'opposition

Approuvé par le Conseil d'Etat le: 24.3.1982

Adopté par le Conseil Cantonal le:

Échelle: 1:500	Coordonnées: A 03.03.82	Coord. zone RSU
Cont: 24.06.81		Chiffre sommatoire et quaternaire
Projet: J.D.		5 4 3
		7.3'
		2 7 4 7 7 A
		7 1 1.5

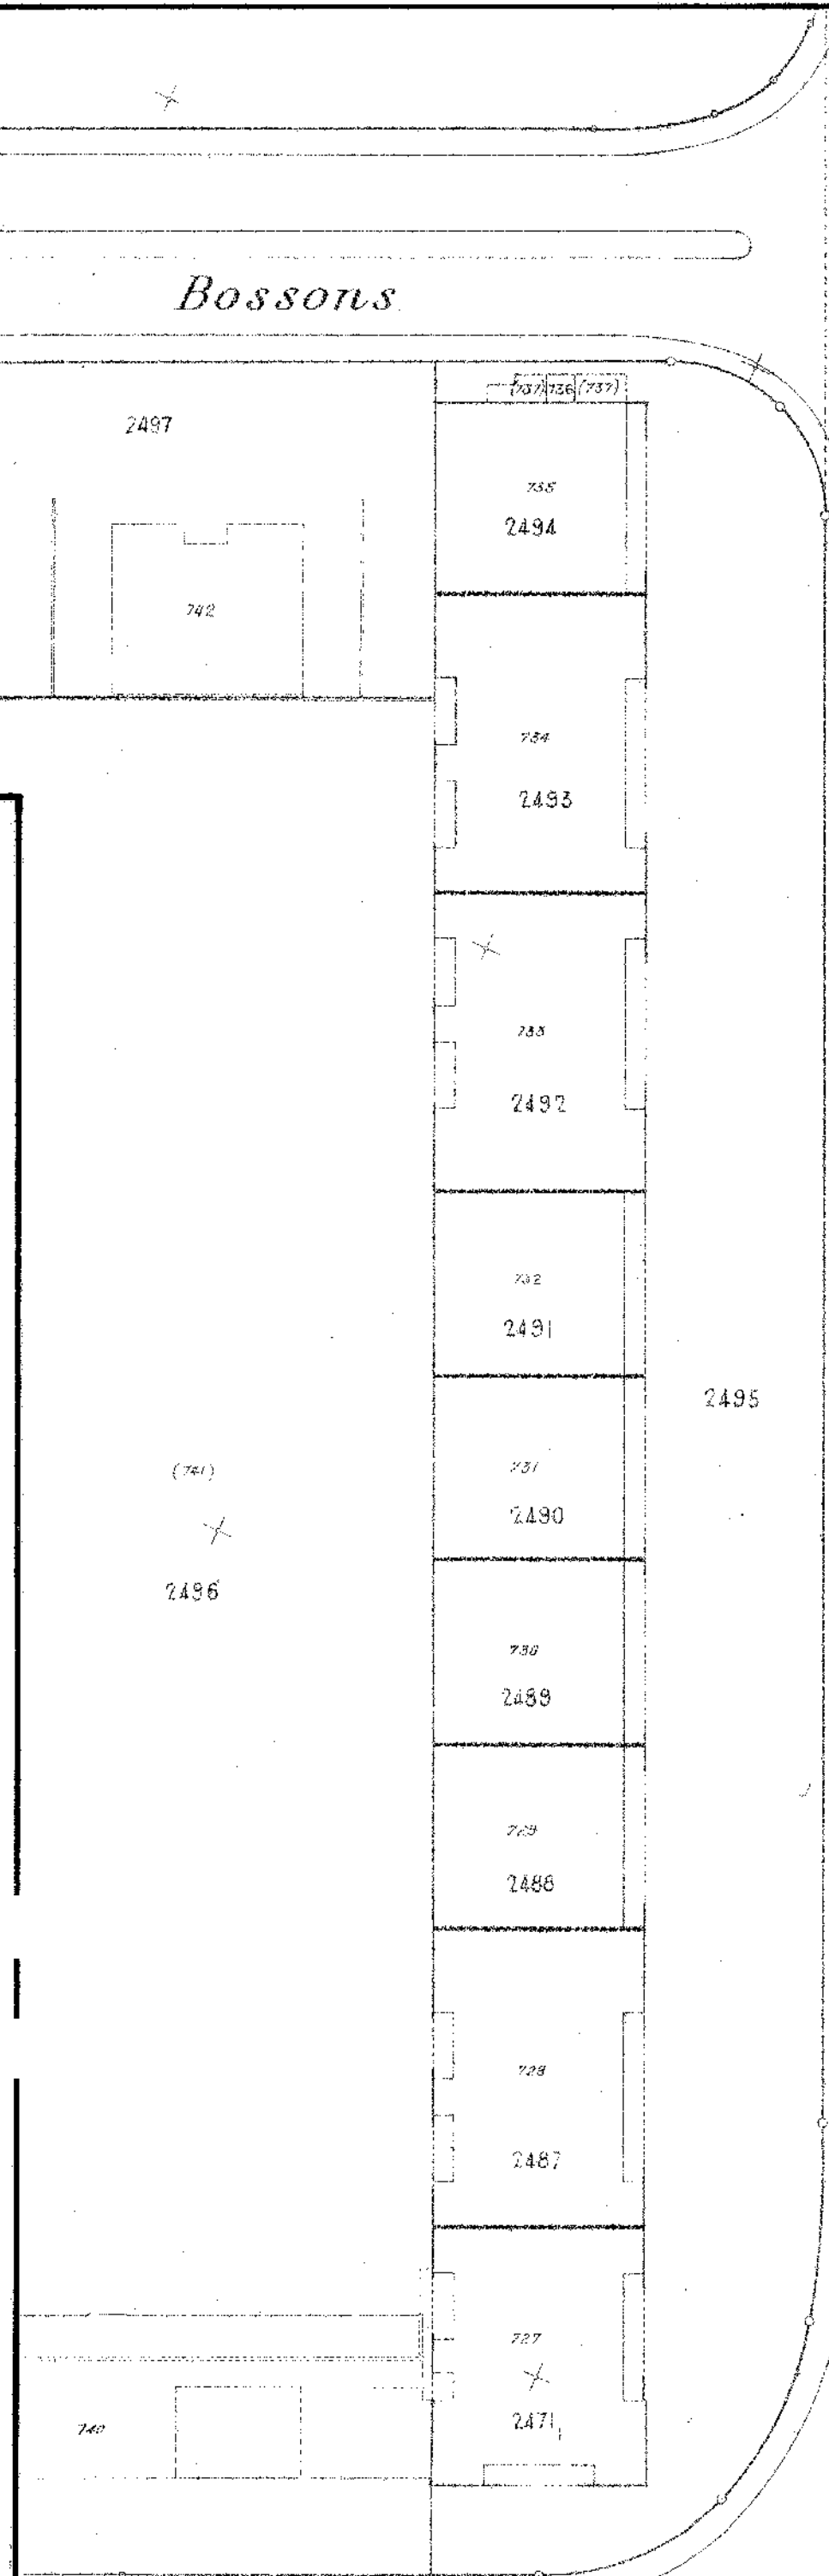

Route de Chancy (route cantonale n° 4)

Avenue des Morgines

Rue des Bossons

Route du Pont Butin
(route cantonale n° 38)parking visiteurs
35 places

27477 A

7 3'

7 3' 27477 A