


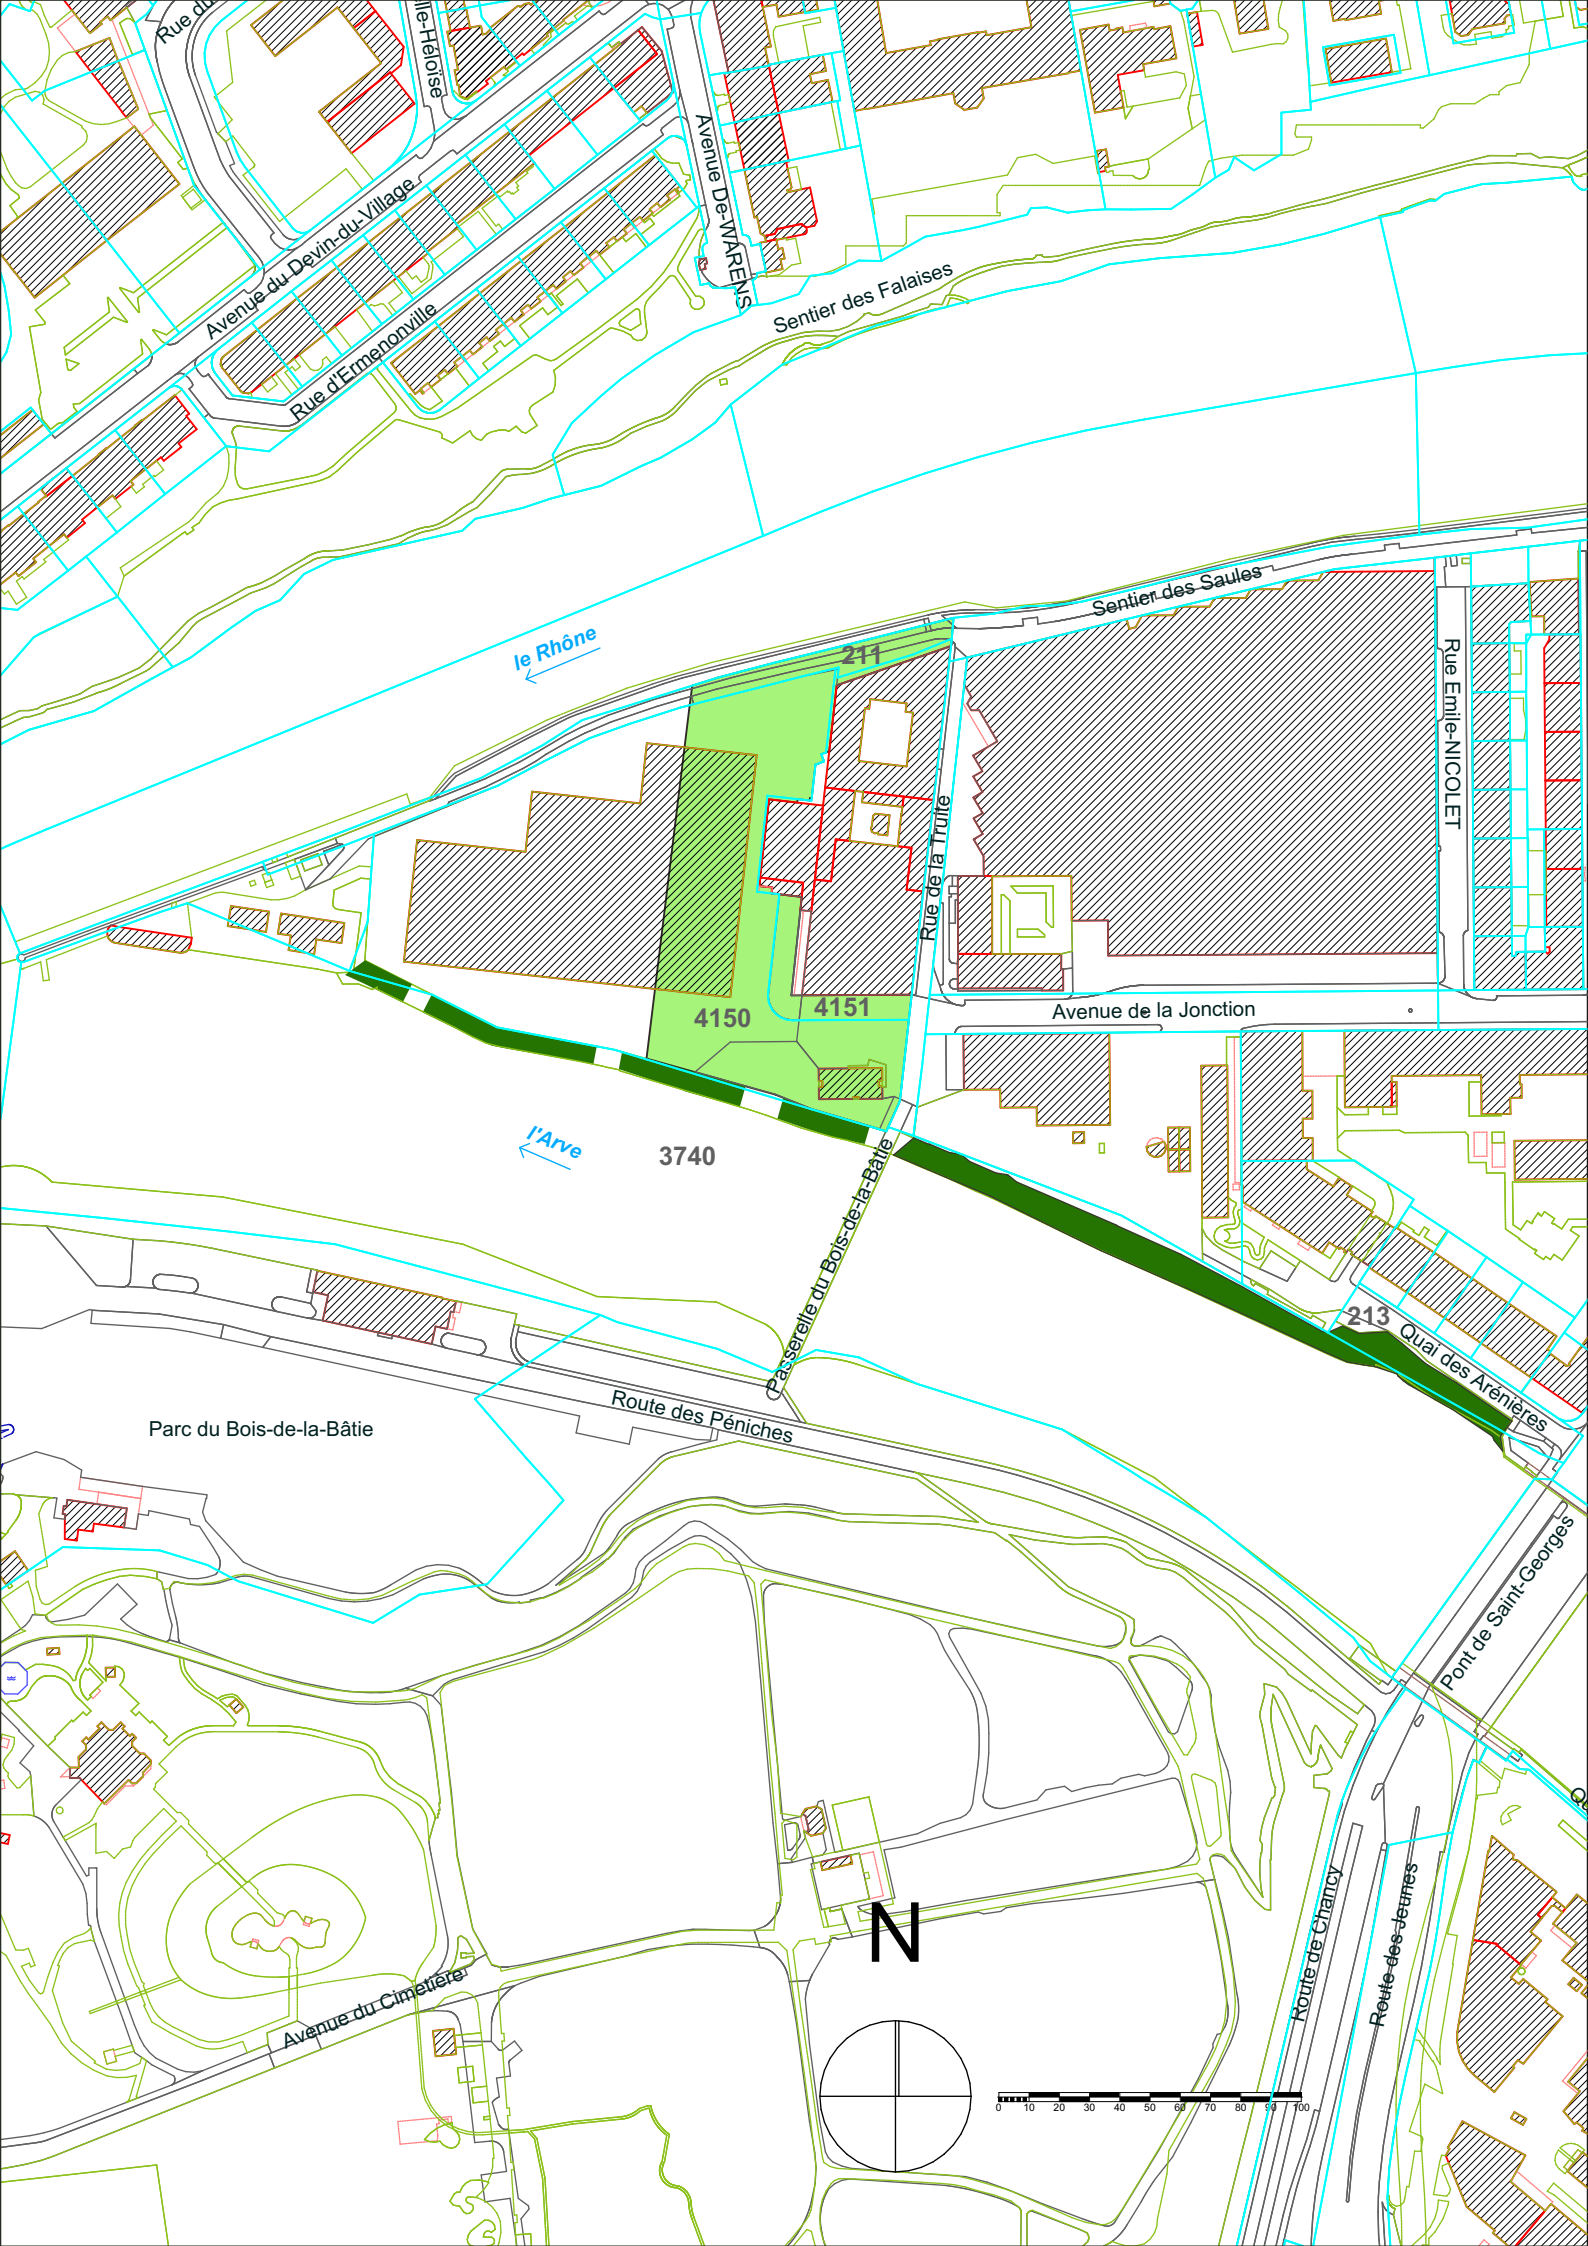

REPUBLIQUE
ET CANTON
DE GENEVE

Office de l'urbanisme

DÉPARTEMENT DU TERRITOIRE

Direction du développement urbain

GENÈVE - Plainpalais

Feuilles Cadastreales N° : 12, 13, 92 et 94

Parcelles N°s : Pour partie : 211, 213, 3740, 4150, 4151

Modification des limites de zones Pointe de la Jonction

-  Zone de verdure
DS OPB II
-  Zone des bois et forêts
DS OPB III

Procédure d'opposition

Adopté par le Conseil d'Etat le : -

Visa : -

Timbres : -

Adopté par le Grand Conseil le : -

Loi N° : -

Echelle 1/2500		Date : 20.07.2023	
		Dessin	DiM
Modifications			
Indice	Objets	Date	Dessin
	Modifications selon ET1	30.07.2024	DB
	Mise à jour avant EP	18.03.2025	DB
	Mise à jour plan RF	08.06.2026	DiM

Code GIREC			
Secteur / Sous-secteur statistique		Code alphabétique	
21-13-010		GE-PLP	
Code Aménagement (Commune / Quartier)			
238			
	Plan N°		Indice
Archives Internes	30210		-
CDU			
7 1 1 . 6			