


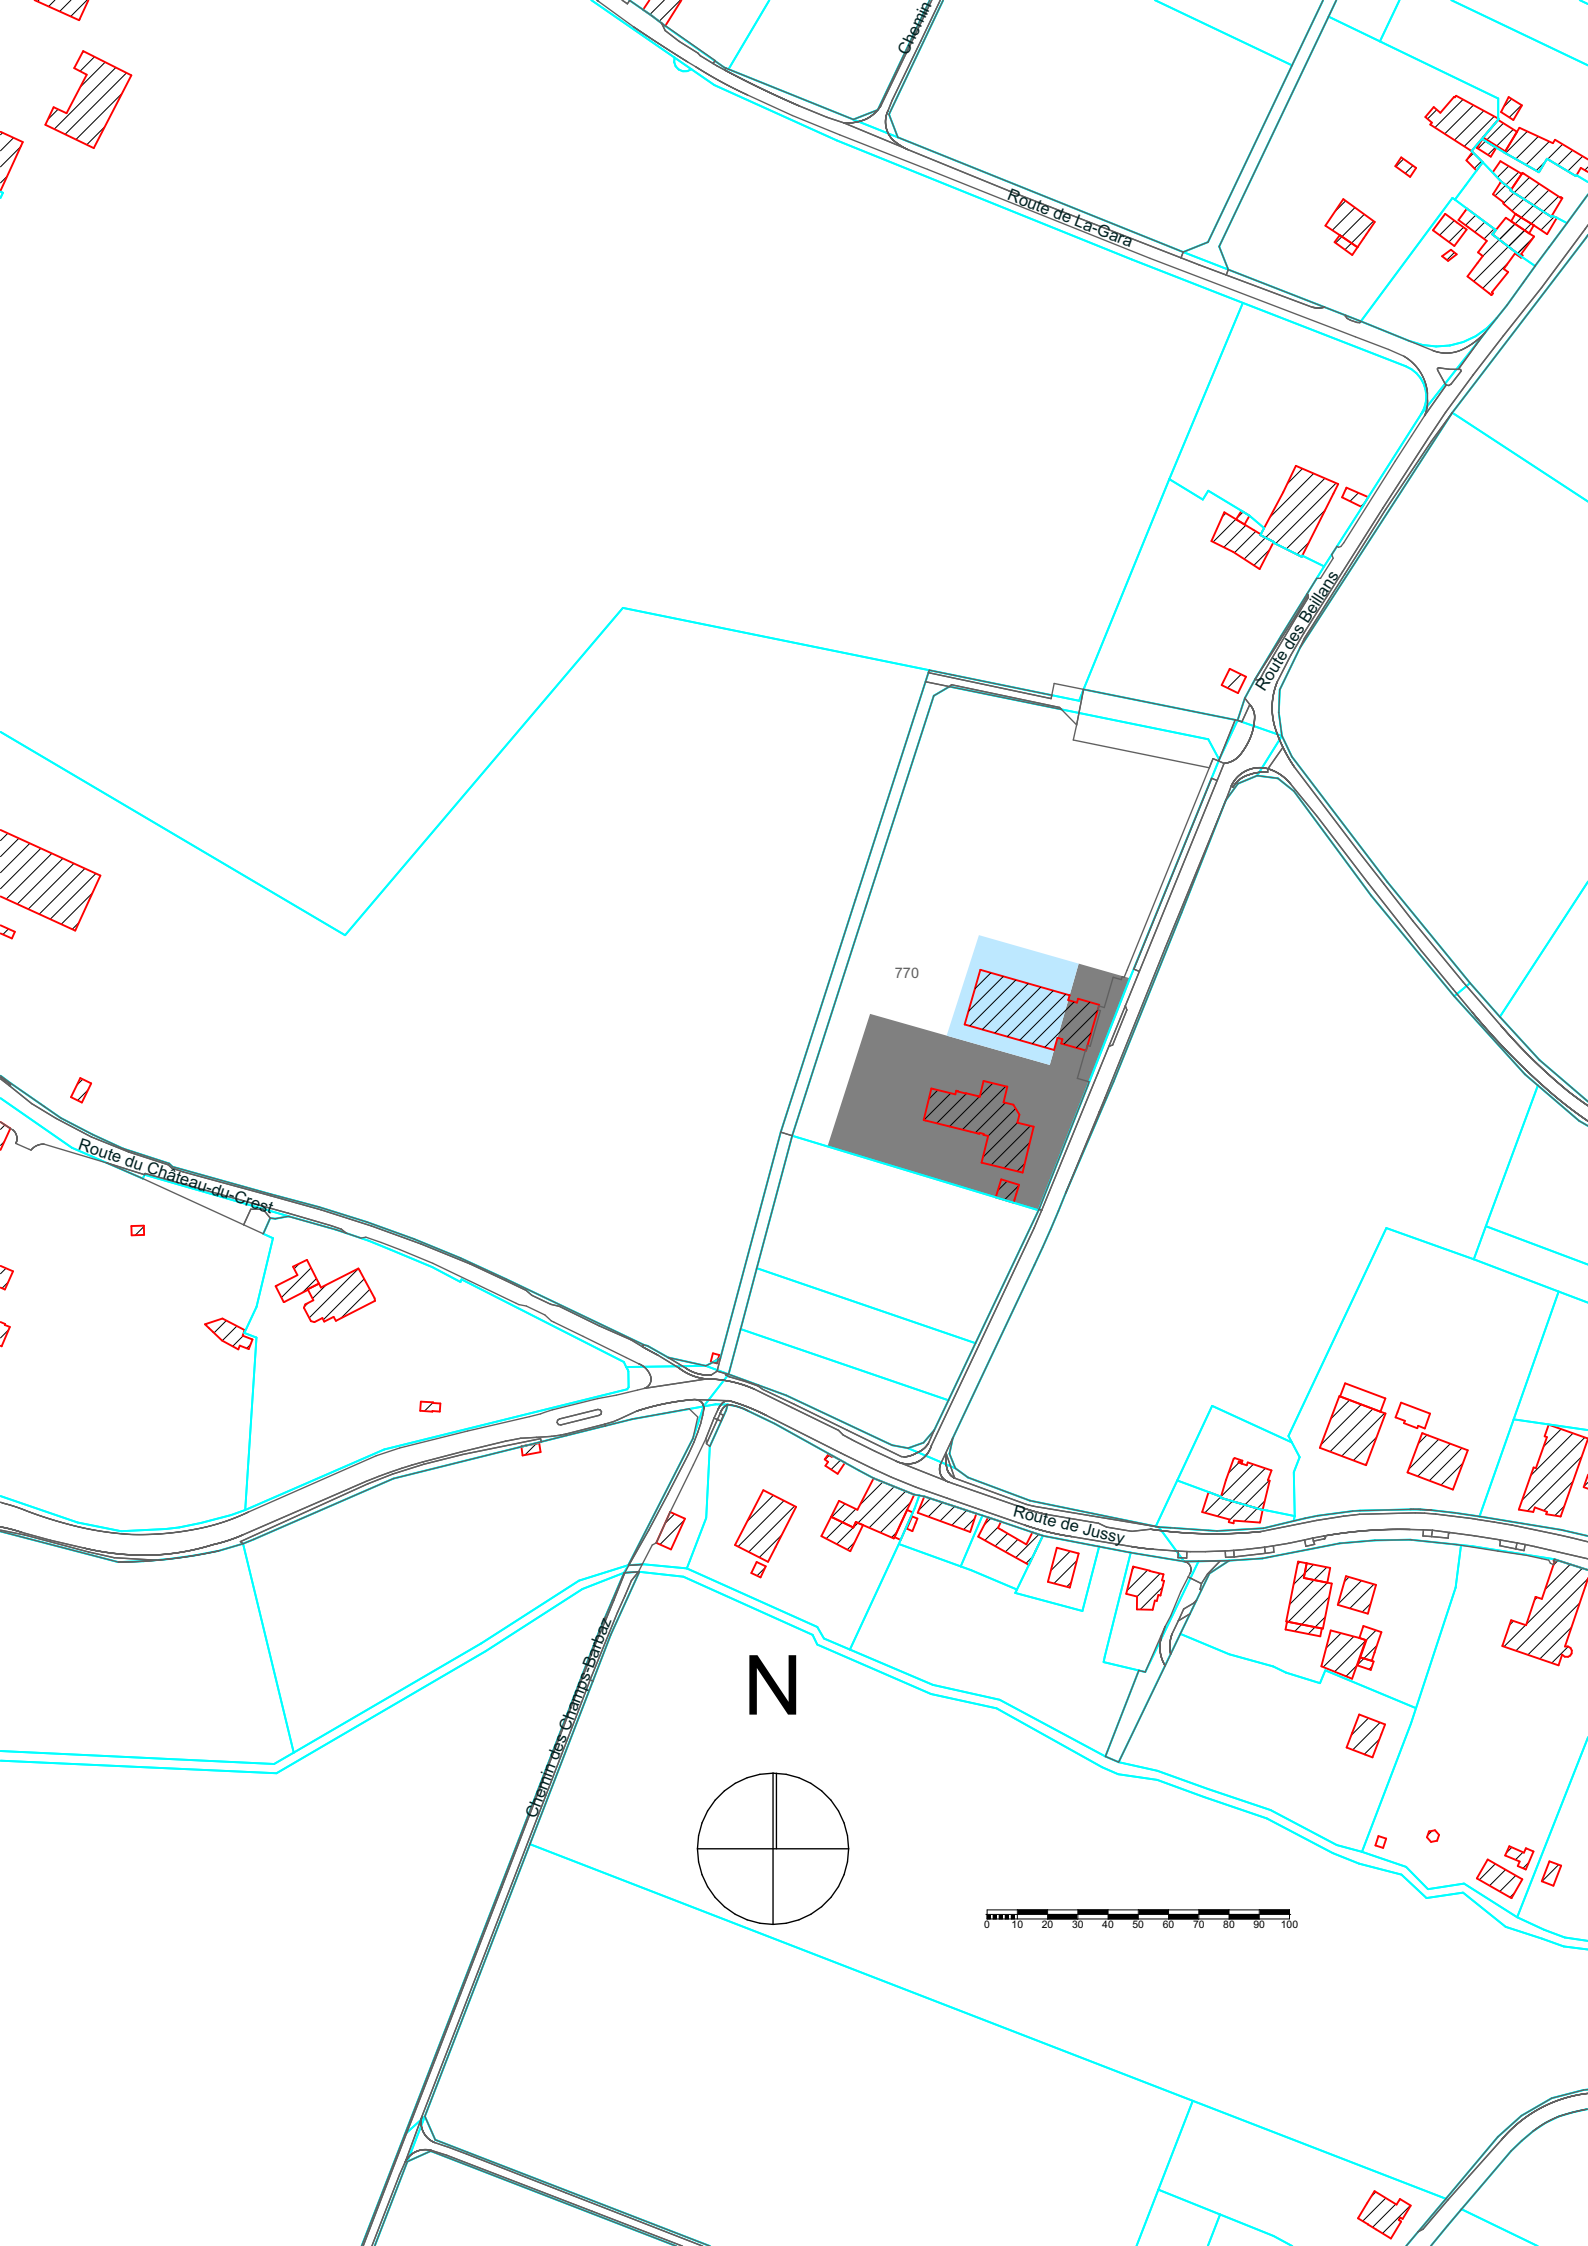

JUSSY

Feuille Cadastrale N° : 29

Parcelle N° : 770 pour partie

Modification des limites de zones au lieu-dit "La Loure"

- Zone affectée à de l'équipement public**
DS OPB II
- Zone sportive**
DS OPB III

ENQUÊTE PUBLIQUE

Adopté par le Conseil d'Etat le :

Visa :

Timbres :

Adopté par le Grand Conseil le :

Loi N° :

Echelle 1:2'500		Date :	12.10.2021
		Dessin	AD
Modifications			
Indice	Objets	Date	Dessin
	Préparation enquête technique	08.03.2022	LAC
	Modifications du plan	08.03.2024	AD
	Modifications en vue de l'EP	10.09.2025	AD

Code GIREC		
Secteur / Sous-secteur statistique		Code alphabétique
26.00.030		JSY
Code Aménagement (Commune / Quartier)		
523		
	Plan N°	Indice
Archives Internes	30224	
CDU		
7 1 1 . 6		