
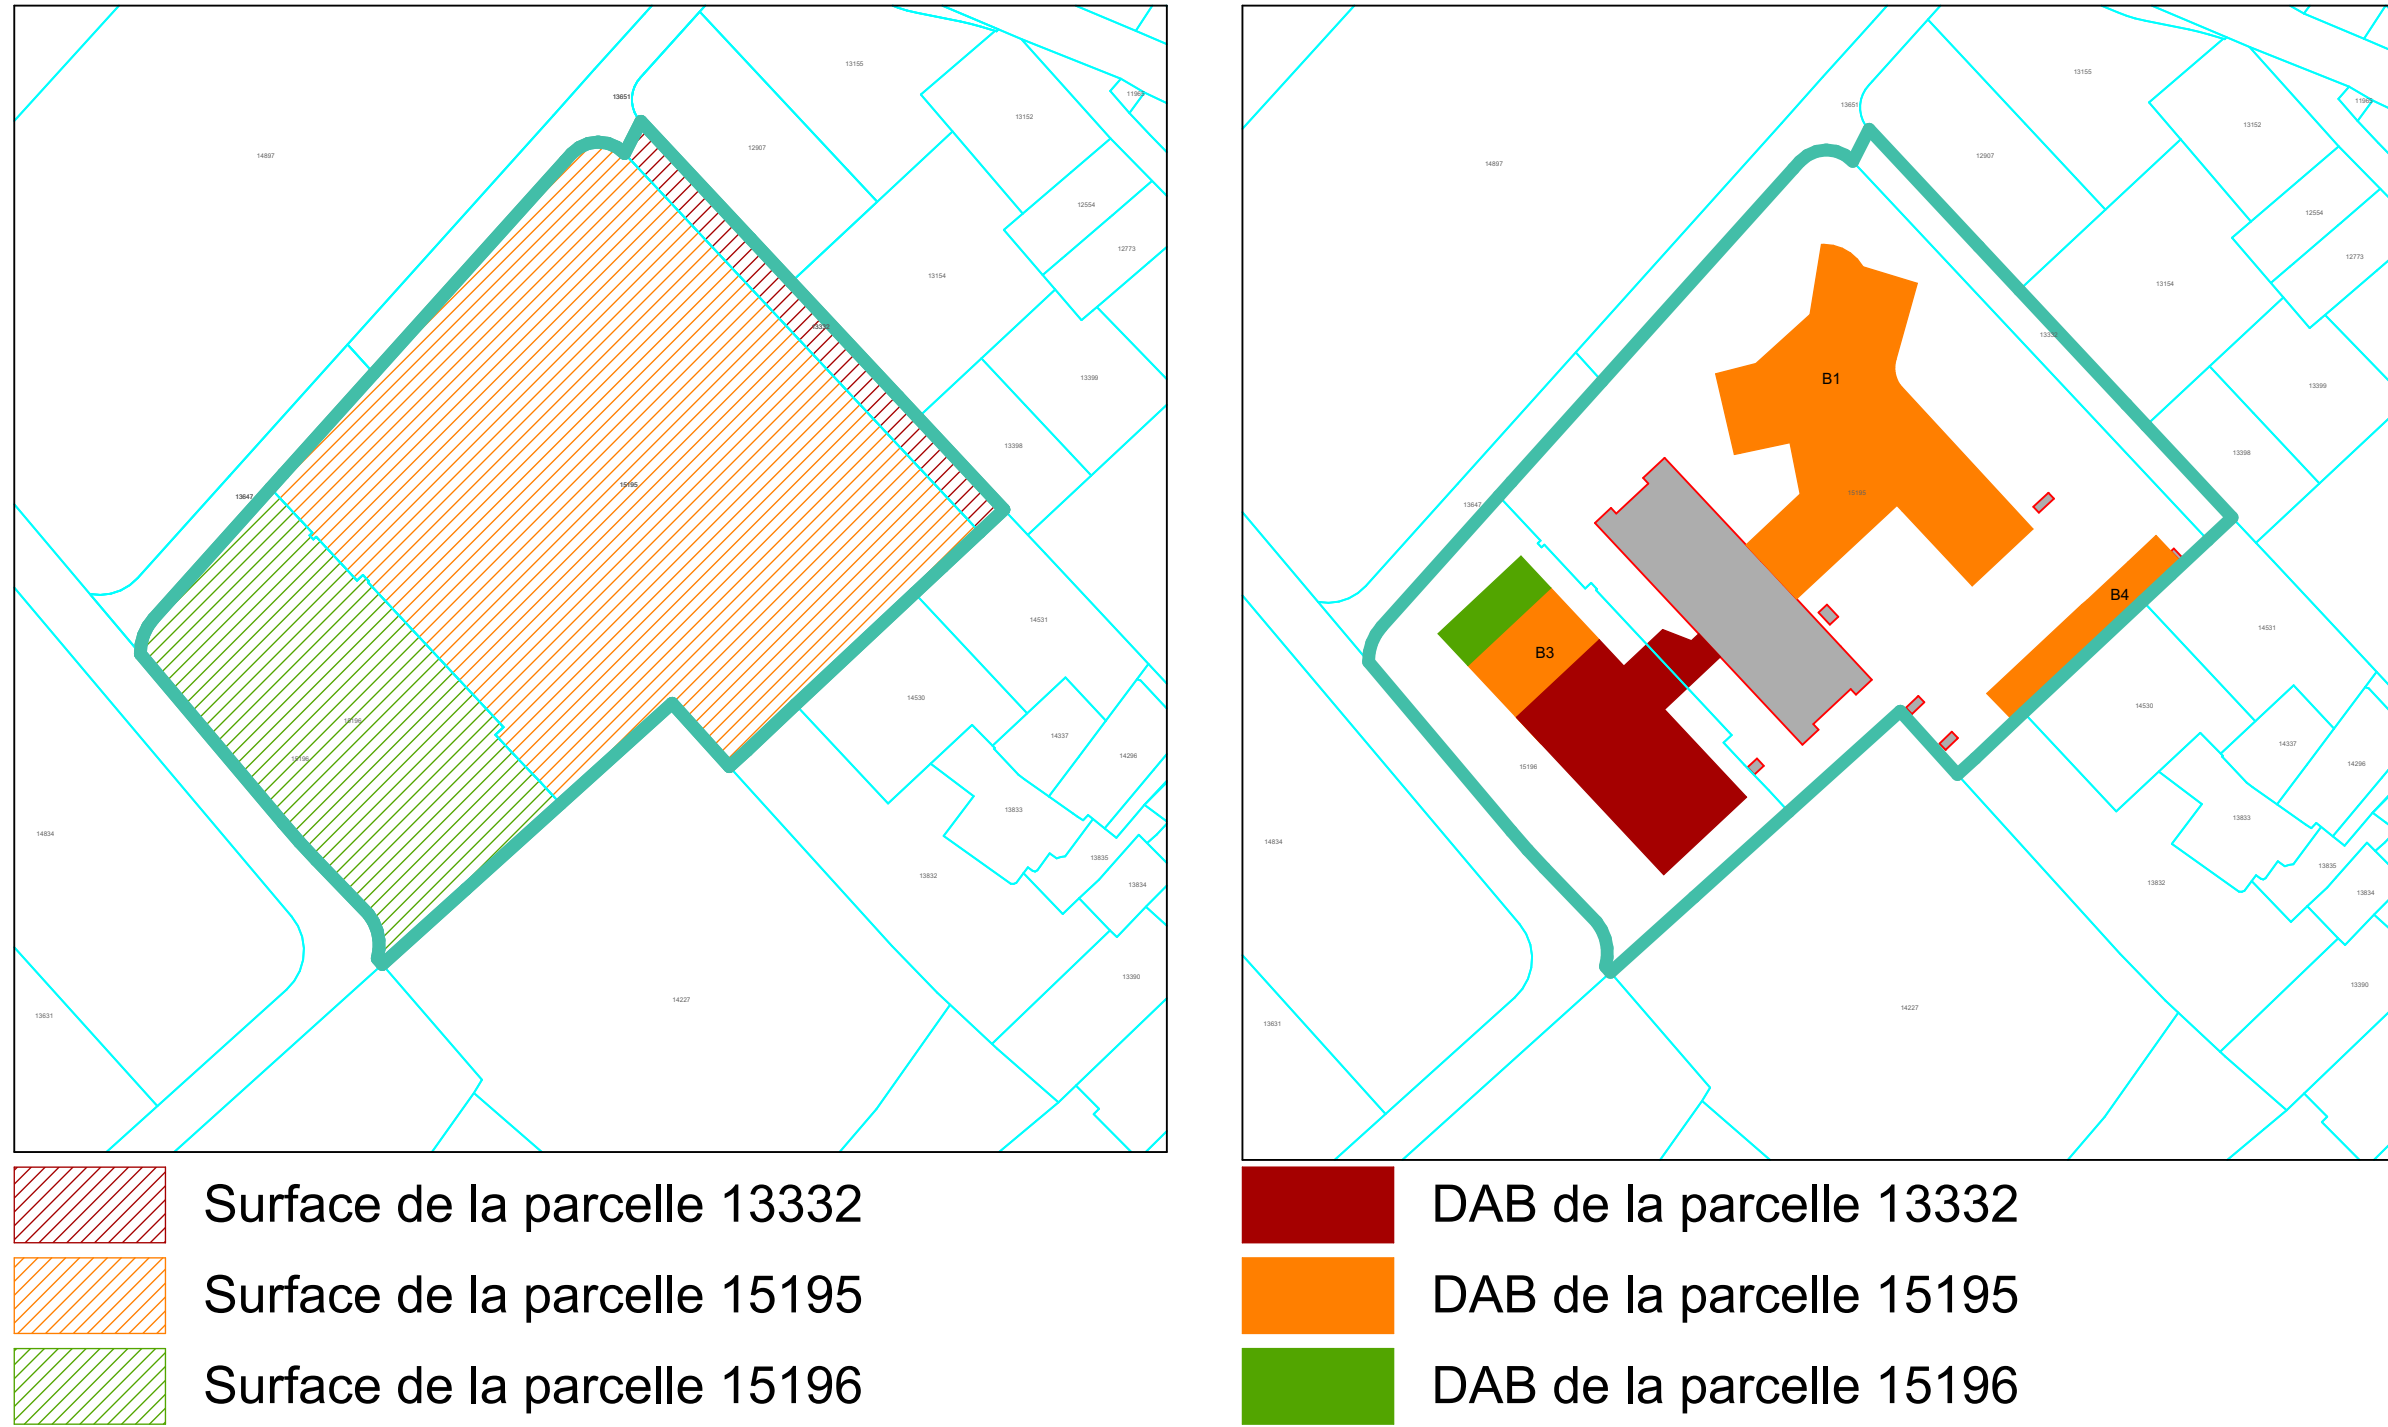
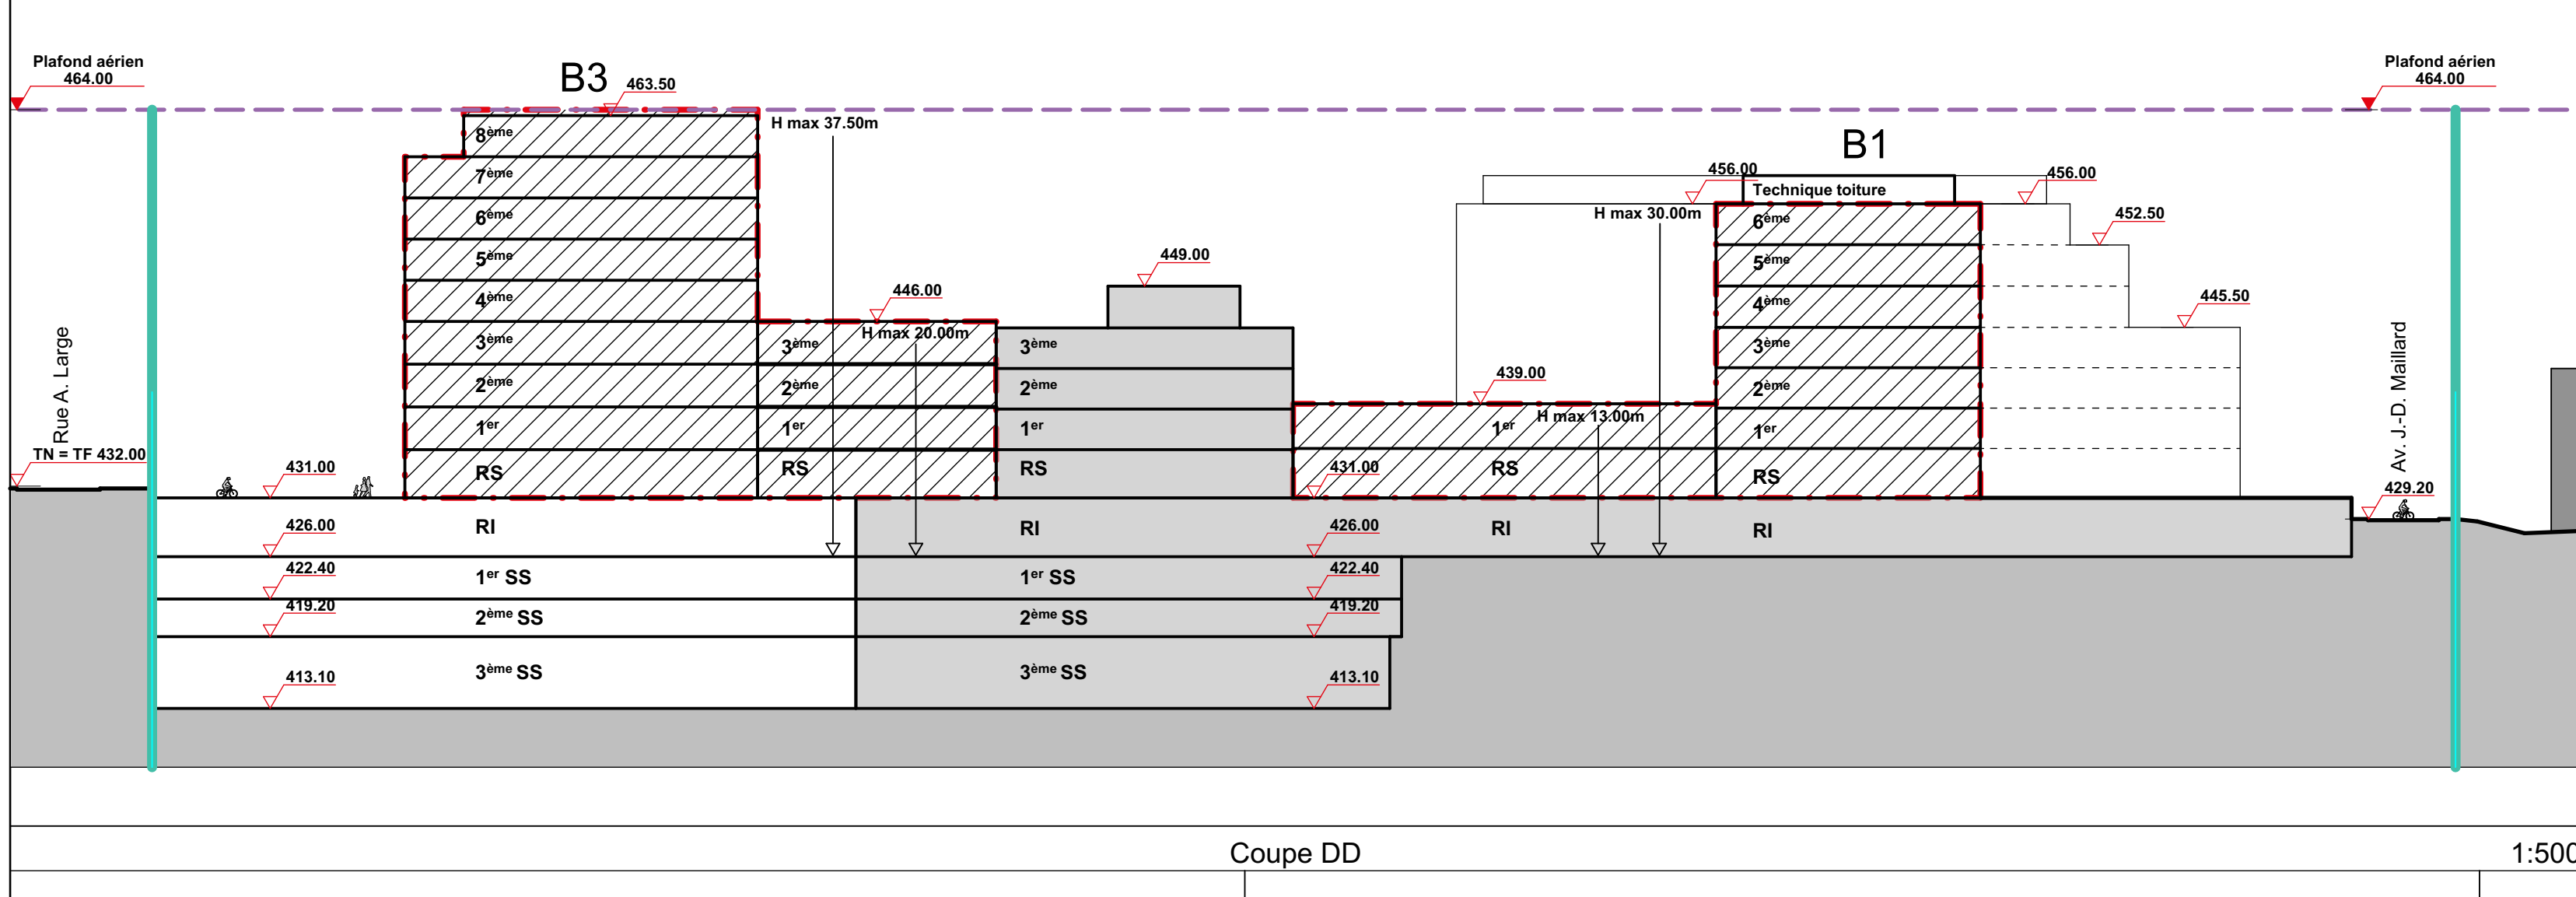
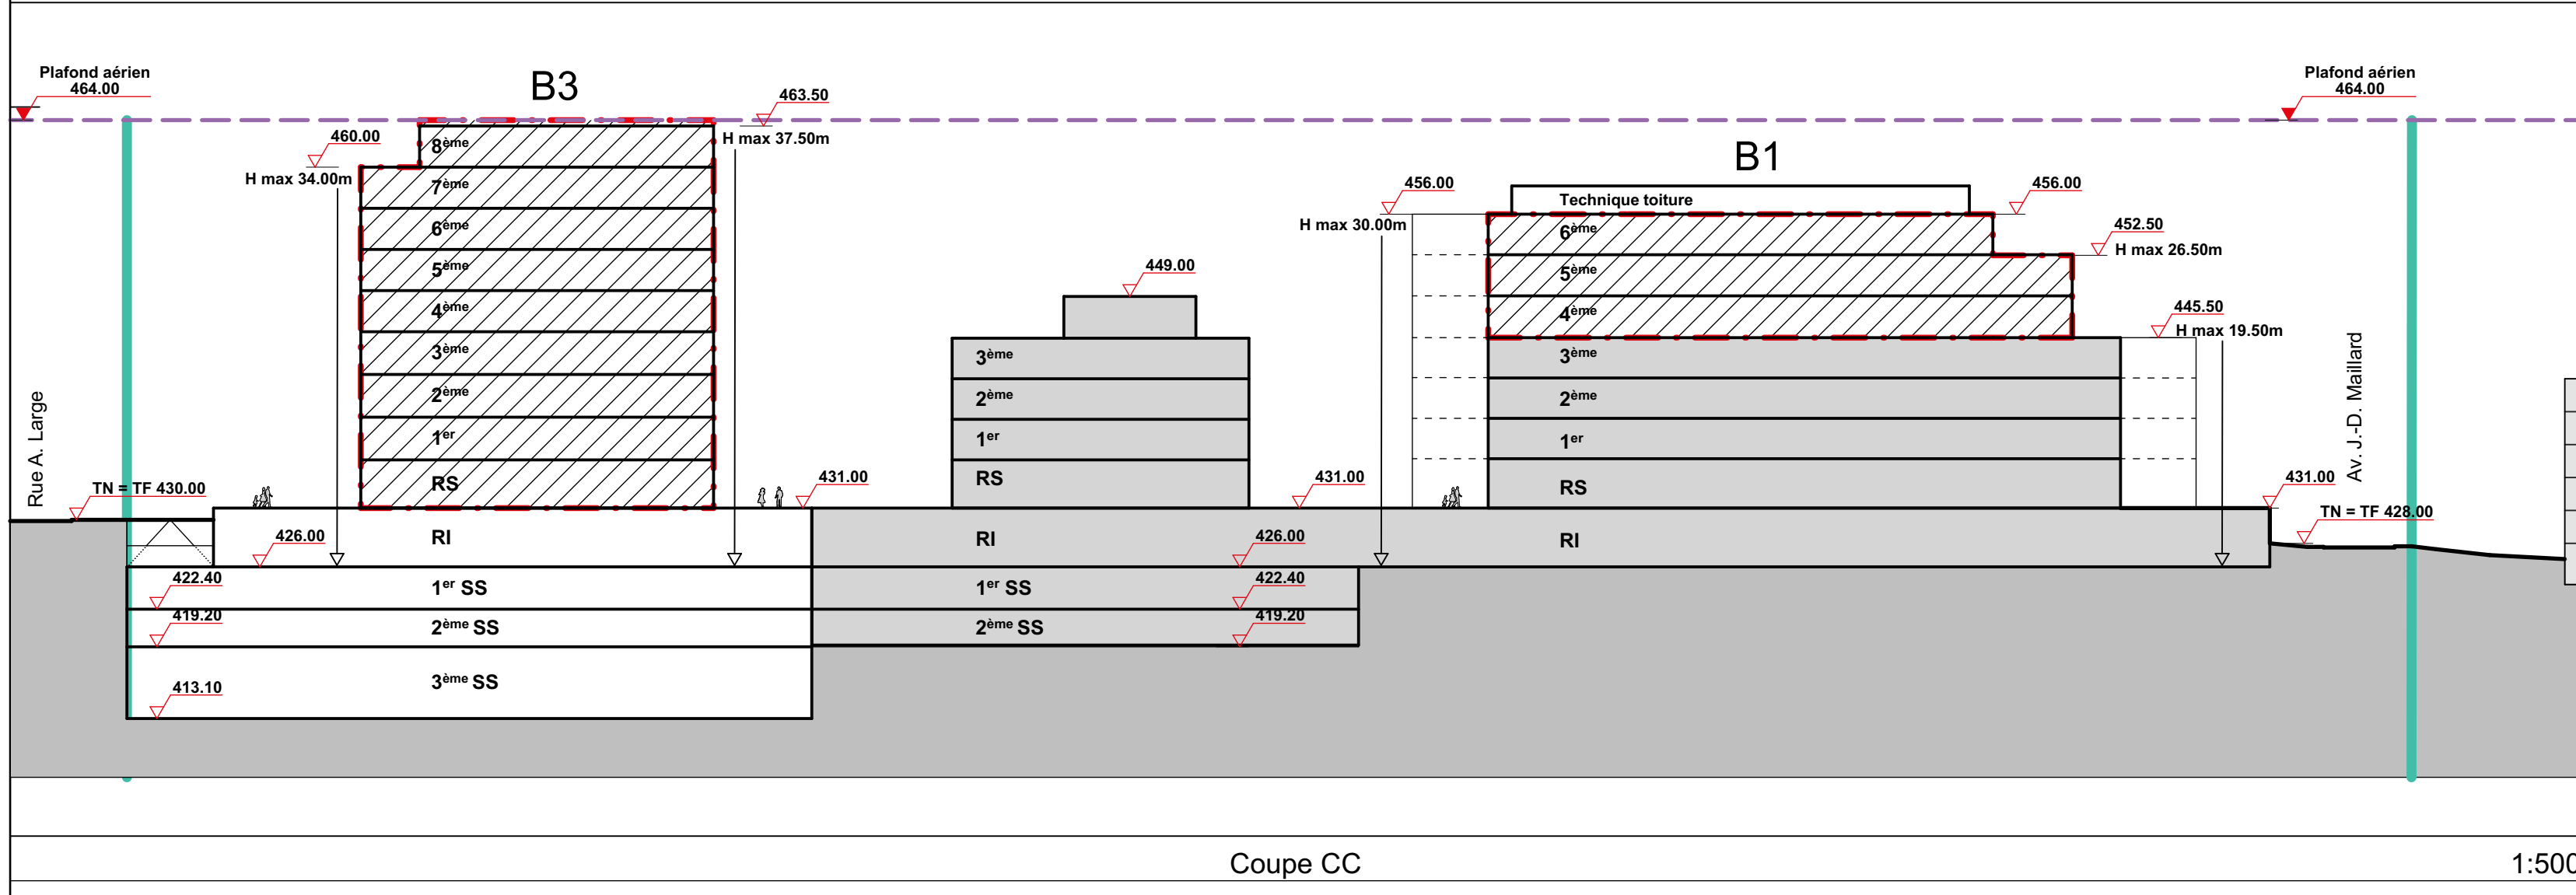
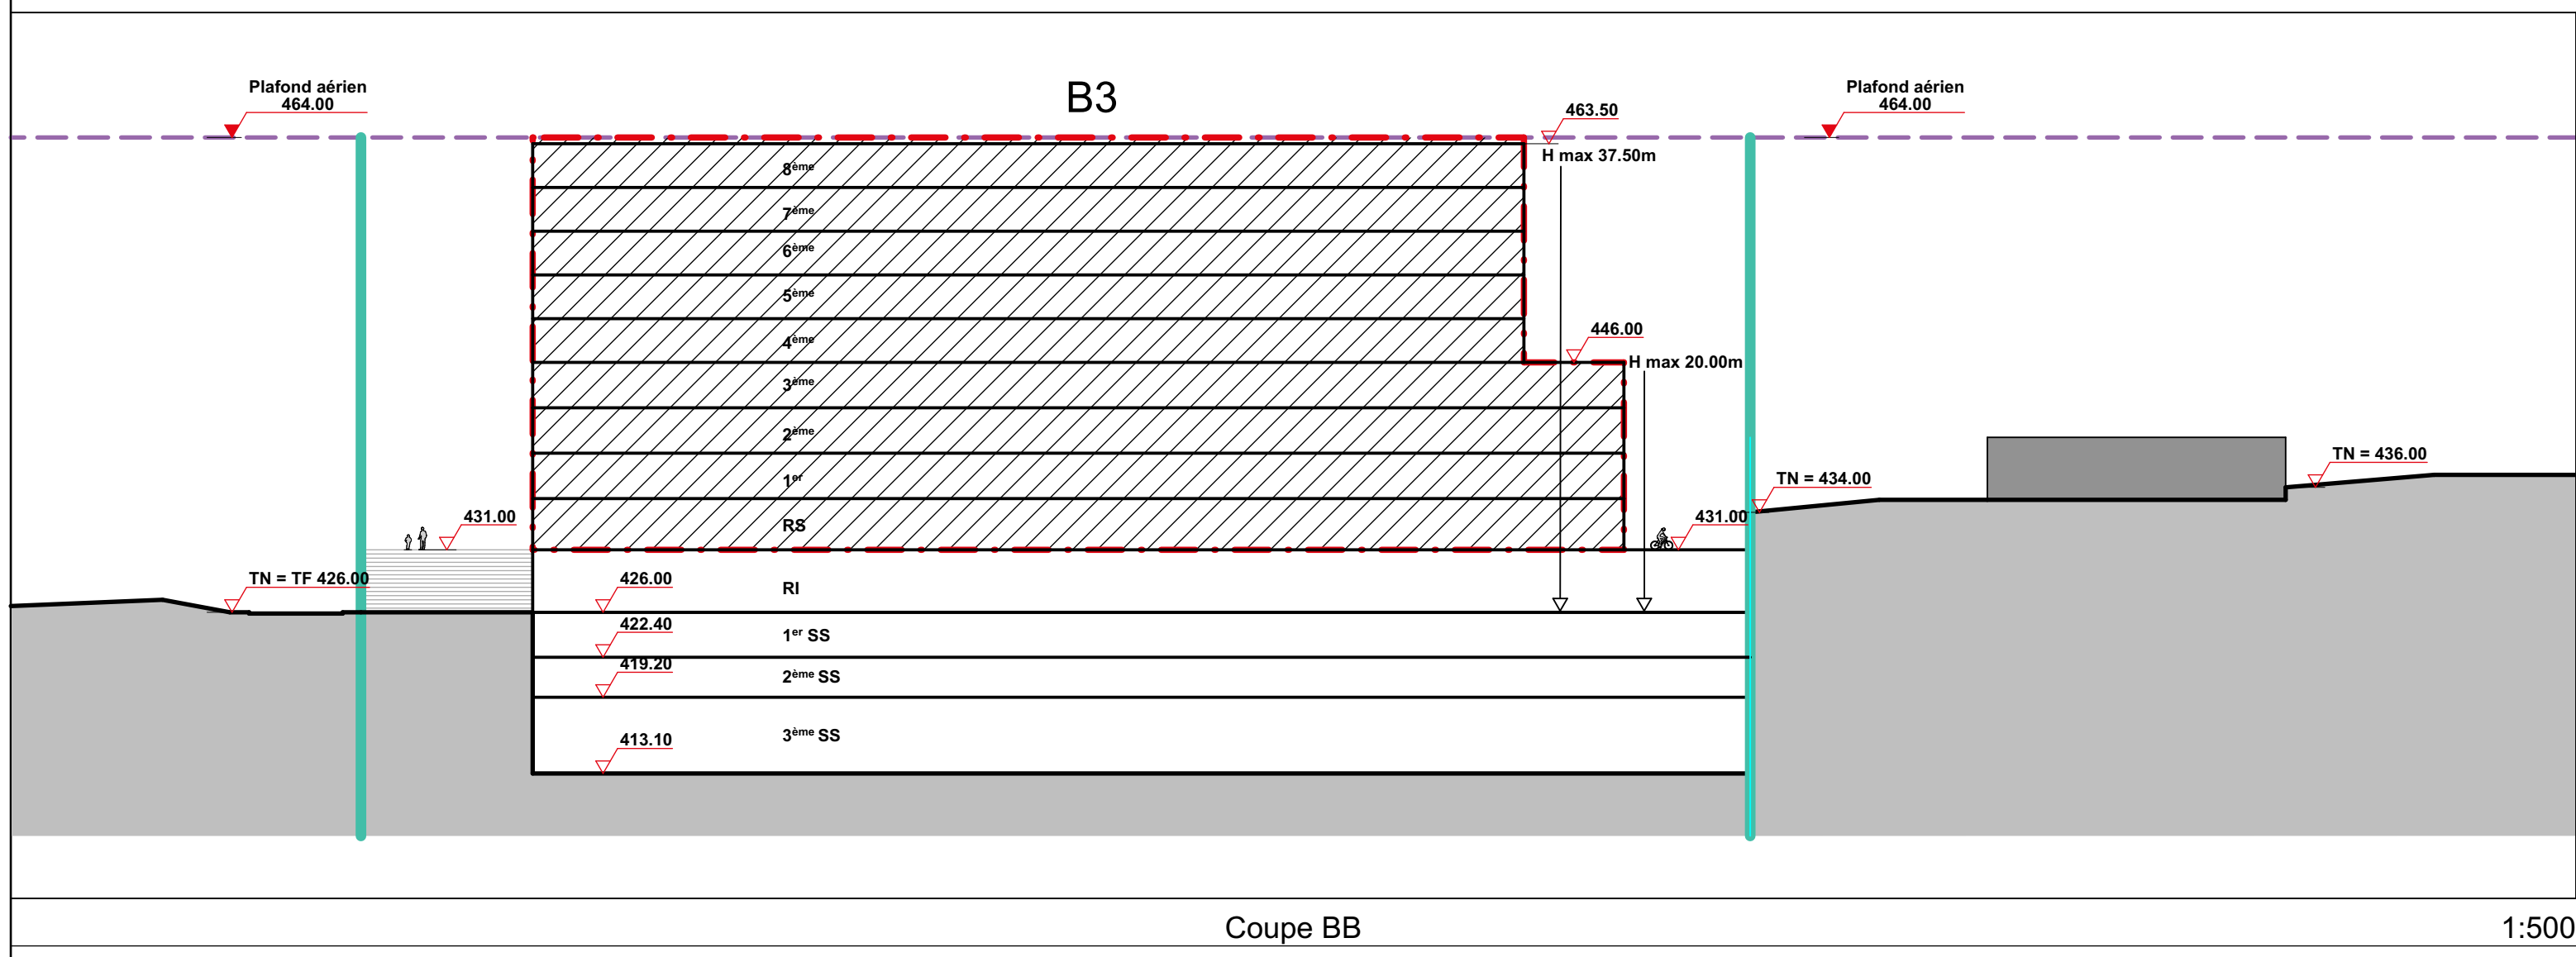
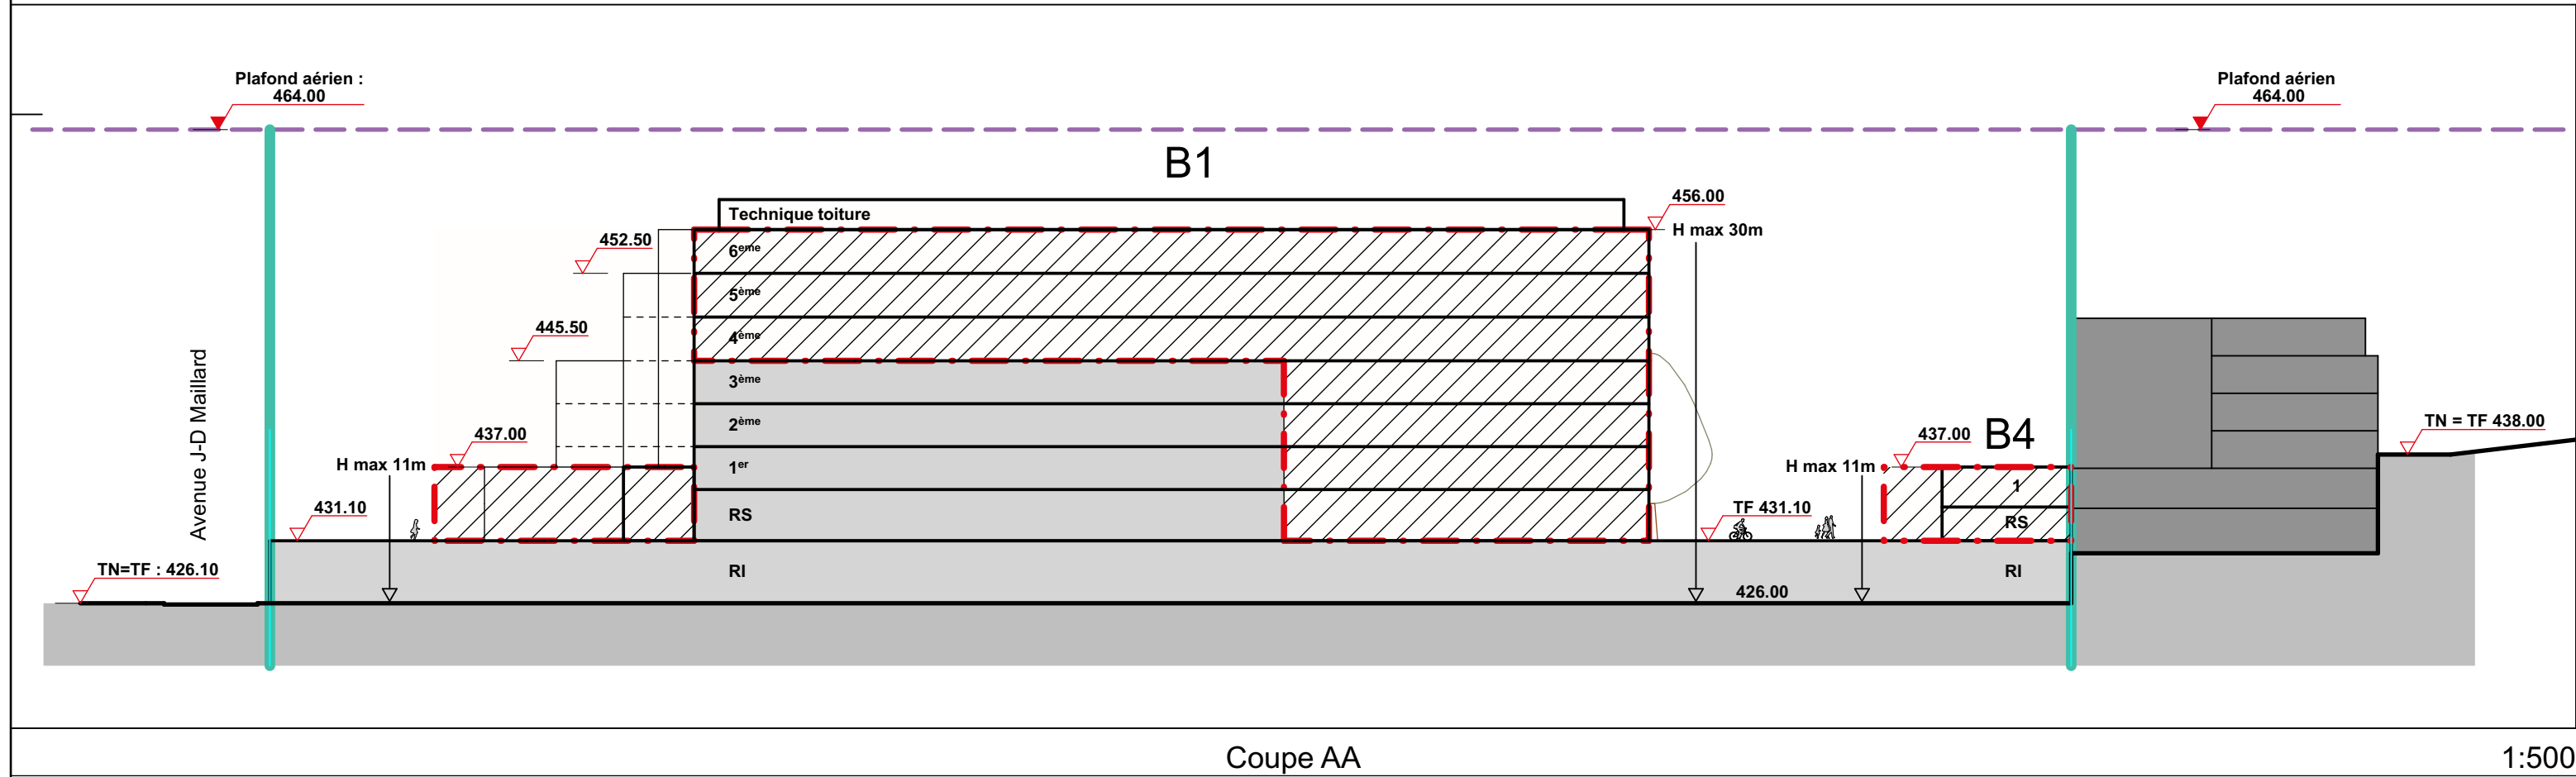


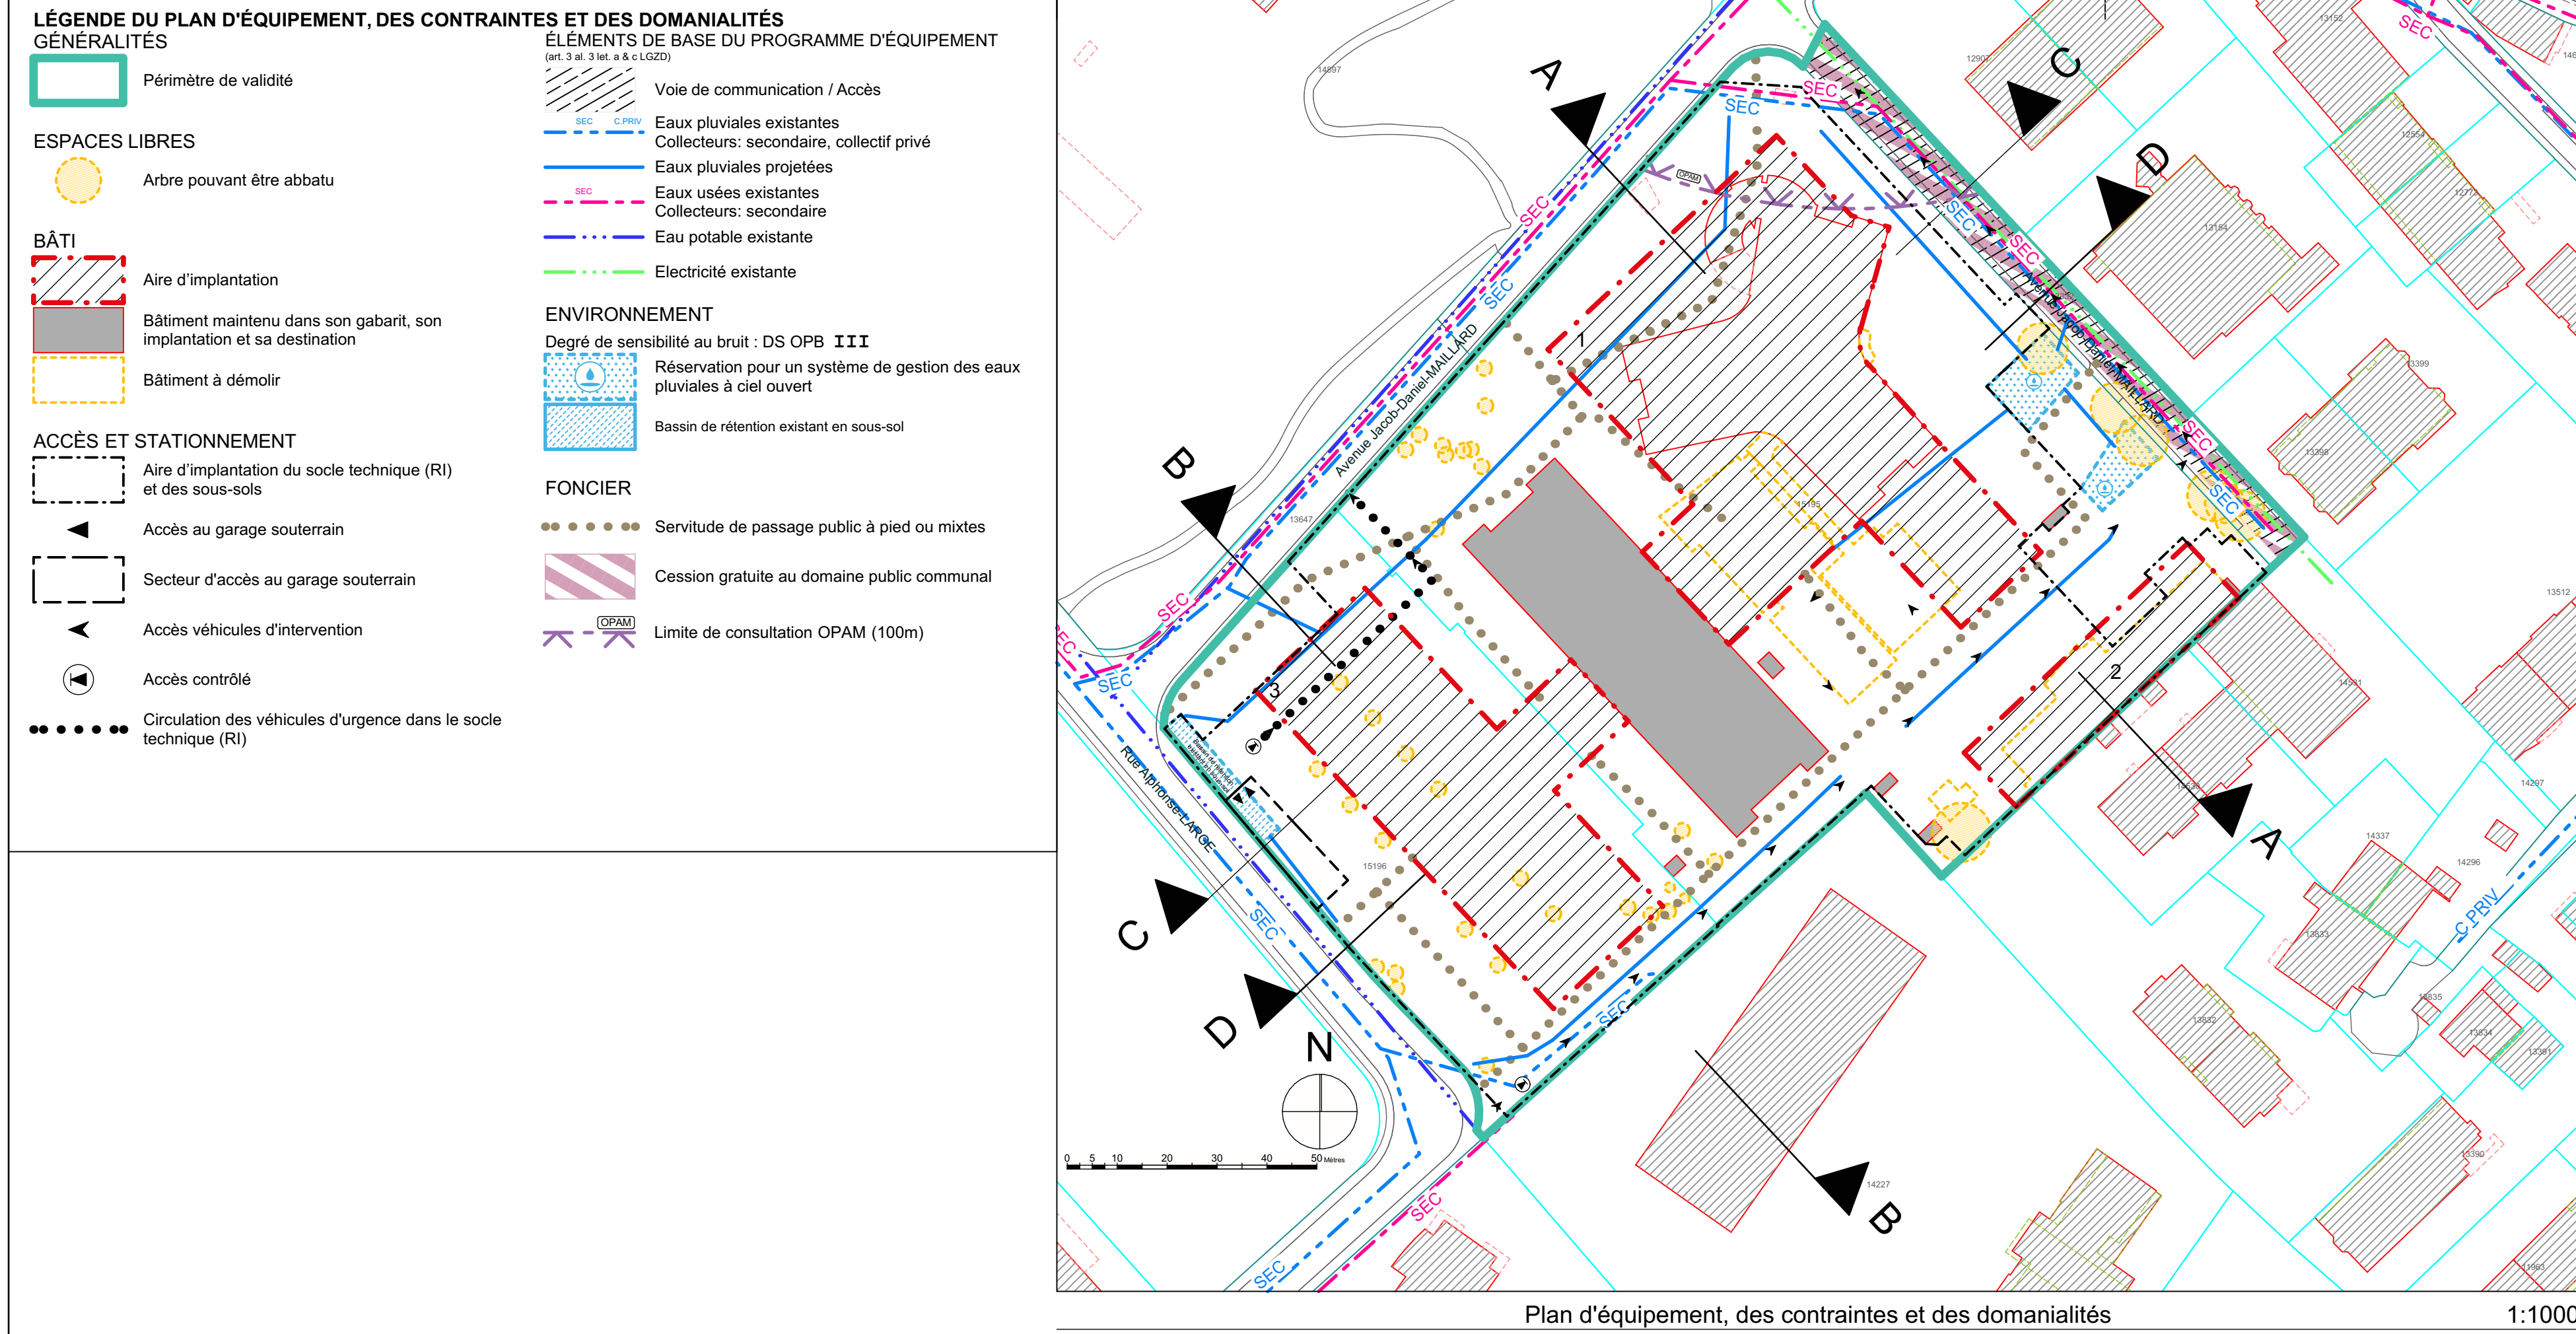

Parcelle N°	Surface cadastrée	Surface constructible	SBP future (US=2,58)	SBP maintenue	SBP à réaliser	Bât. B1	Bât. B4	Bât. B3
13332	1233	1233	3181	0	3181			3181
15195	17368	17368	44810	27912	16898	10808	1360	4730
15196	6414	6414	16548	0	16548			16548
Total	25015	25015	64539	27912	36627	10808	1360	24459

Tableau de répartition et de localisation des droits à bâtir

DÉPARTEMENT DU TERRITOIRE

Office de l'urbanisme

Direction du développement urbain

MEYRIN

Plan localisé de quartier

La Tour 2

Le PLQ comporte :

- Un règlement de quartier ;
- Un concept énergétique (CET) ;
- Un schéma directeur de gestion et d'évacuation des eaux (SDGEE).

Ce PLQ est accompagné d'un rapport d'impact sur l'environnement (RIE) première étape.

Version du plan pour :

Procédure d'opposition

Feuilles cadastrales N° : 25, 27, 28

Parcelles N° : 13332, 15195, 15196

Plan N° : **30232** Indice : **

Echelle(s) : 1:500, 1:1000, 1:2000, 1:5 0187, 1:1

Abroge et remplace les plans N° : 28960, 27759 et 28615

Adoptés par le Conseil d'Etat les : 26.01.00, 15.12.86 et 30.09.81

Adopté par le Conseil d'Etat le : (Jmm.aaaa)

Date : 22.01.2024 Représentant O.U. : JM Dessin : DM

Date d'adoption du plan de plan : 20.05.2024

Modèle : Version 11/2020

Modifications

Délibération	Date	Dessin
Adoption du plan localisé de quartier	24.01.2024	CA
Mise à jour O.U. Synthèse CA	04.06.2024	DM
Corrections en vue EP	25.08.2024	DB

Code endossement (commune/quartier) : 028

Code GIREC (secteur/zone statistique) : 00.00.110

Code alphabétique : MVR

CDU : 711.5