




Conseil municipal et mairie

COMMUNE DE CÉLIGNY

MODIFICATION DES LIMITES DE ZONES

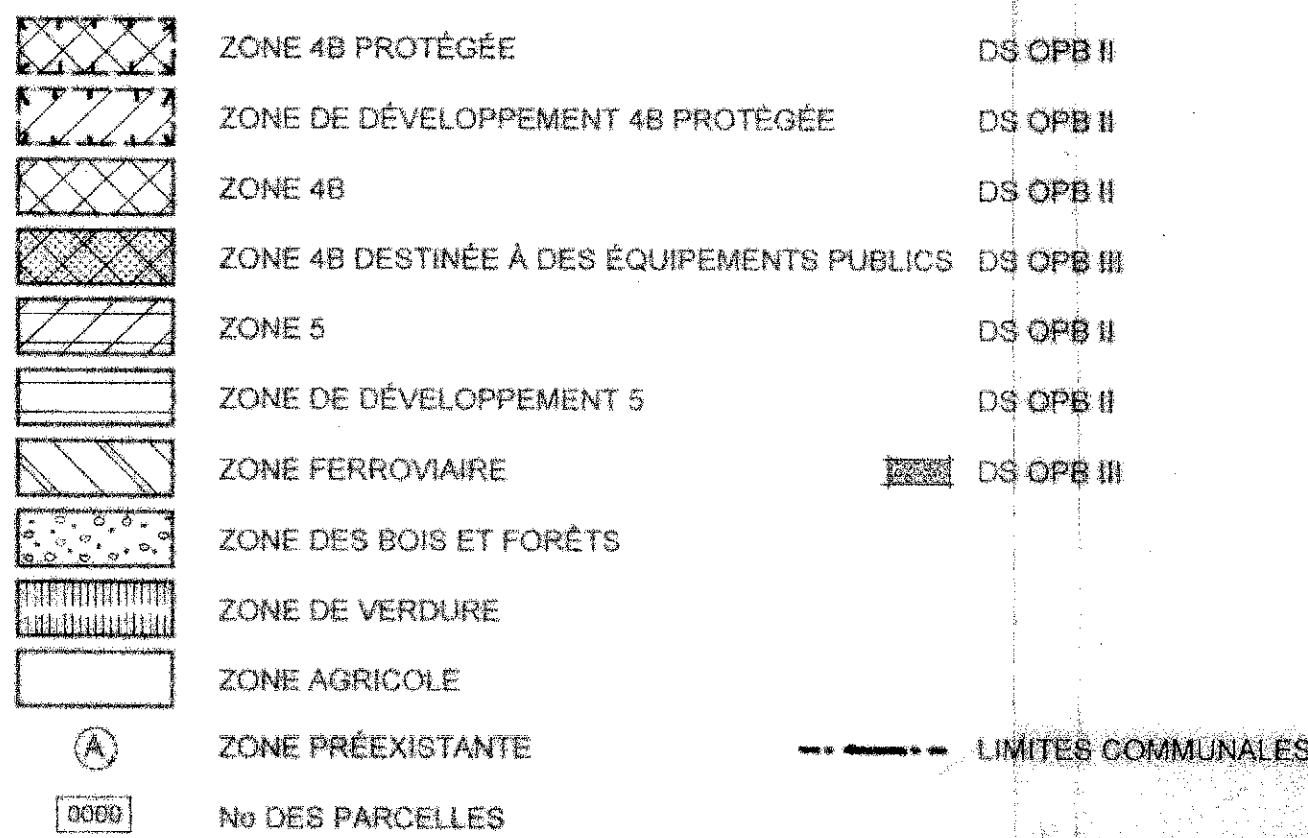

Adopté par le Conseil d'État le :

Visa :

Timbre

Adopté par le Grand Conseil le : 28 mai 1998

Echelle: 1/5000 1/2500		Date: 13.09.96		Code GIREC			
		Dessein: BC		Secteur / Sous-secteur Statistique		Code alphanumérique	
MODIFICATIONS				1 0 - 0 0 - 0 0 0		CLY	
Indice	Objets	Date	Dessein	Code Aménagement (Commune / Quartier)			
	surdispositif	11.02.97	BC	5 0 9			
	vercure	5.5.97	BC	Archives internes			
A	Suppression des éq. 4B proj. sur deuxièmes mtr. 50, 255 et 311 CAC.	25.3.98	BC	Plan N°		Indice	
				7 . 5		28758 A	
CDU							
7 1 1 . 6							

CANTON DE

VAUD

CANTON

DE

VAUD

N

