


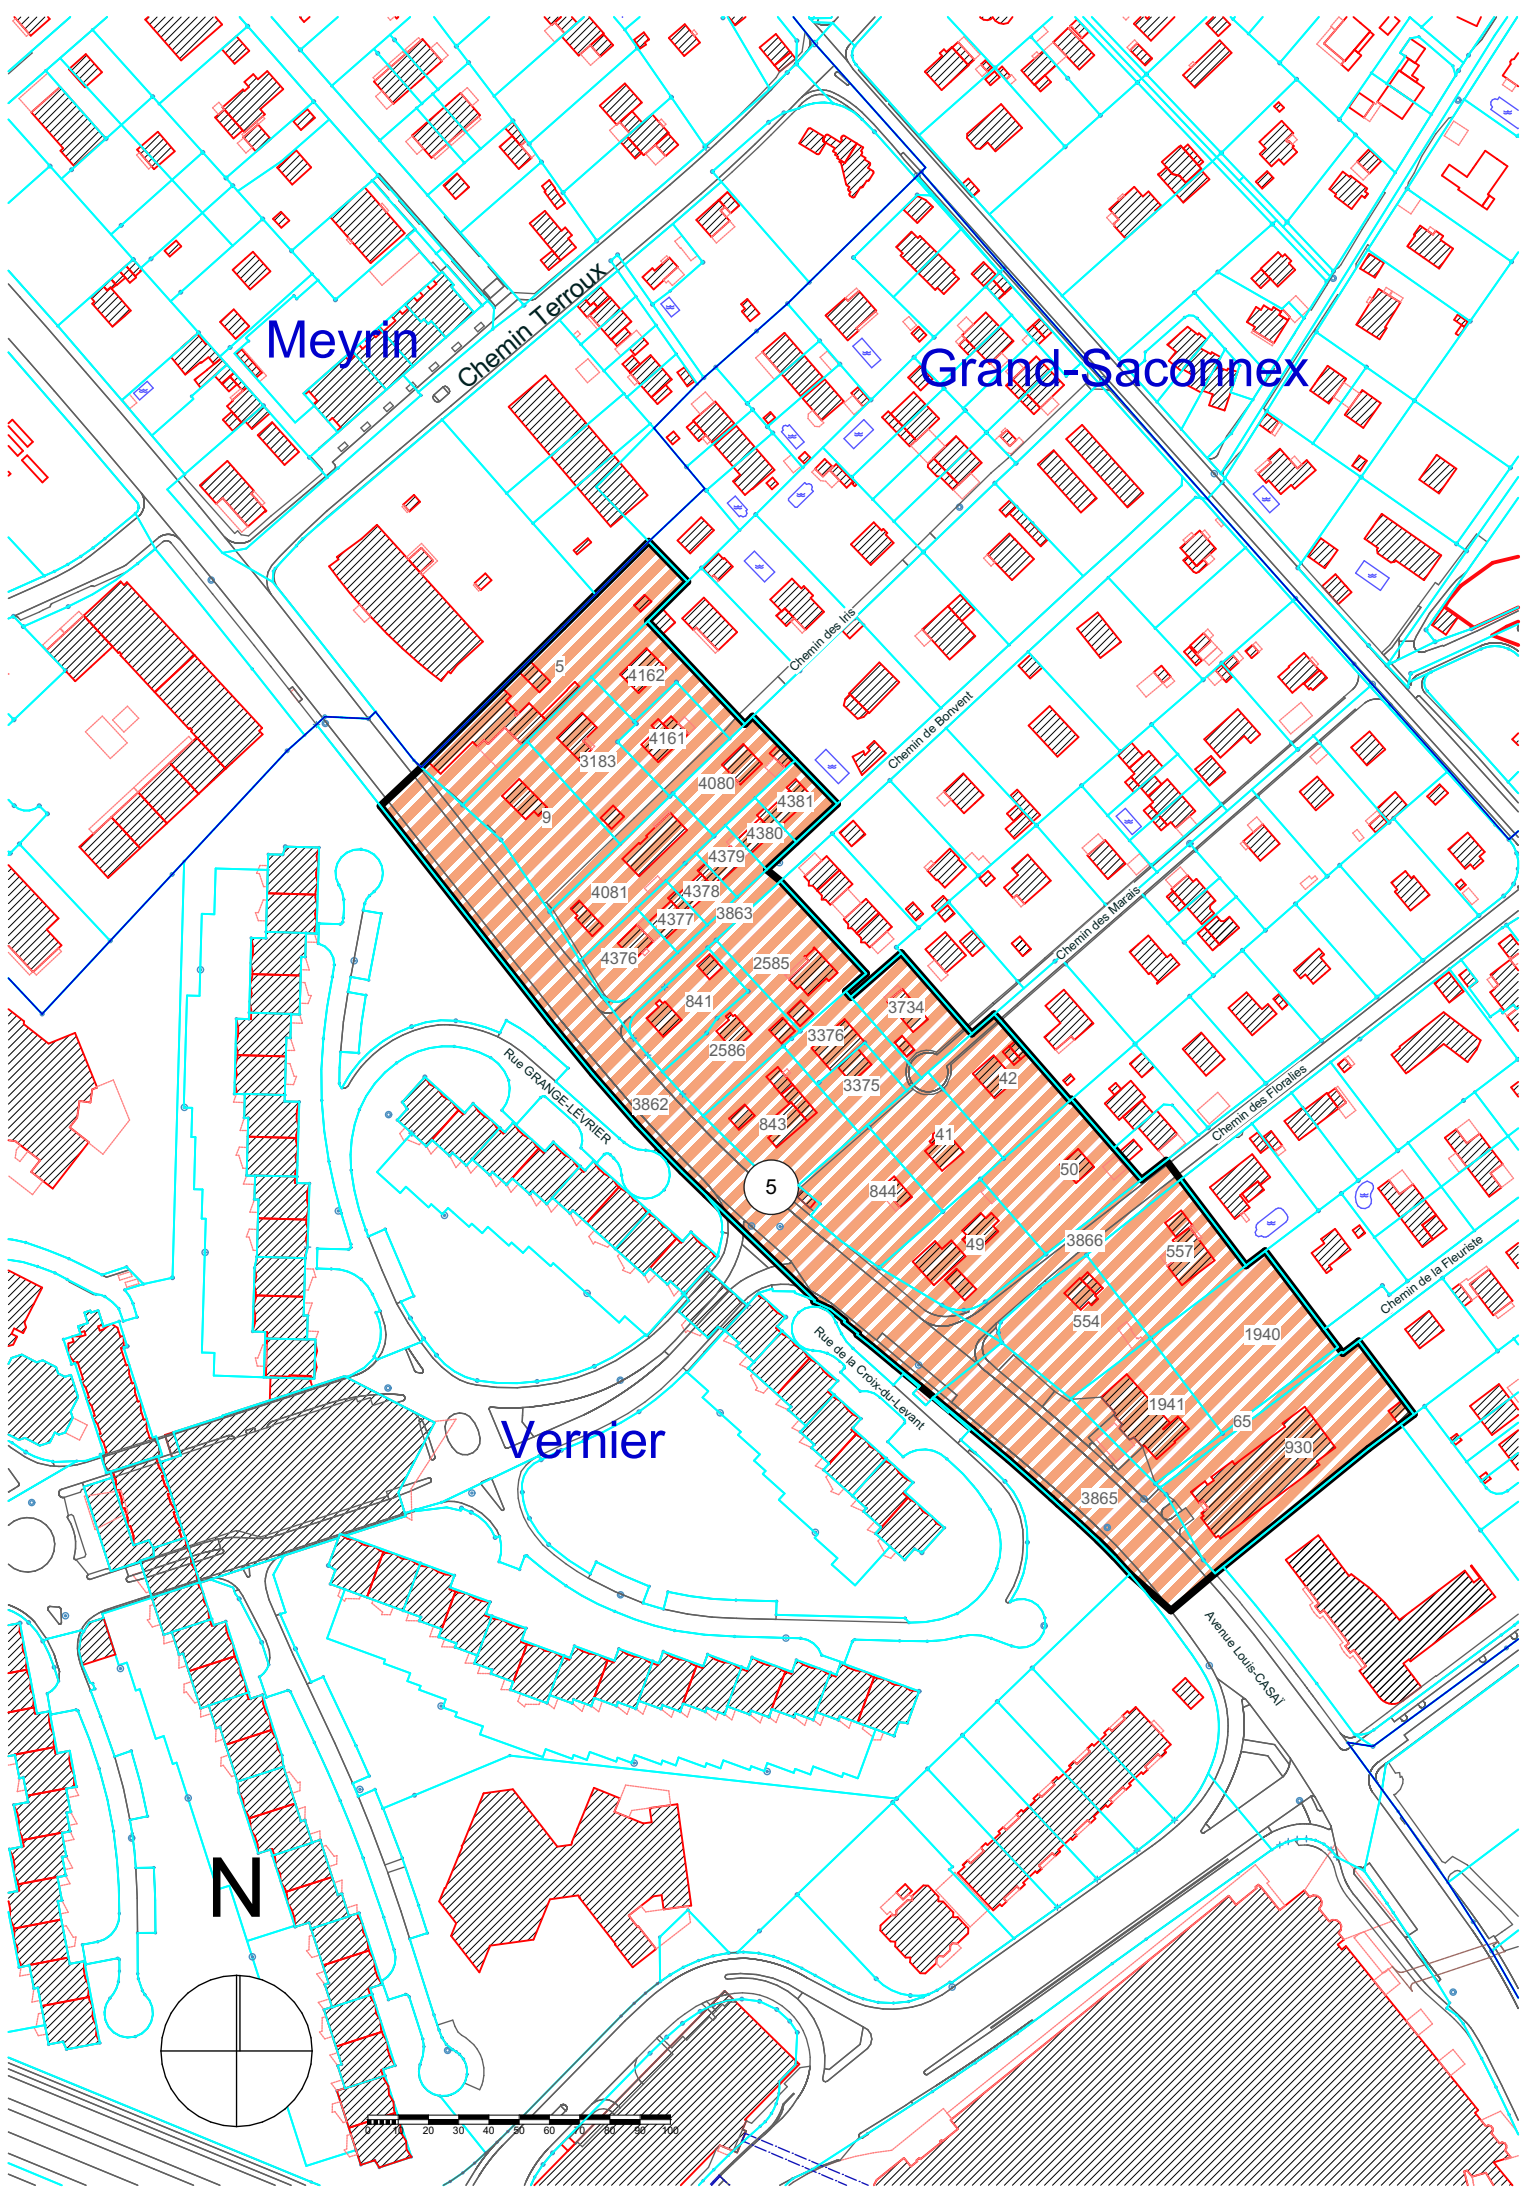

REPUBLIQUE
ET CANTON
DE GENEVE

Office de l'urbanisme

DÉPARTEMENT DU TERRITOIRE

Direction du développement urbain

VERNIER

Feuille(s) Cadastre N° :2 et 4

Parcelle(s) N°(s) : 5, 9, 41, 42, 49, 50, 554, 557, 841, 843, 844, 930, 1940, 1941, 2585, 2586, 3183, 3375, 3376, 3734, 4080, 4081, 4161, 4162, 4376, 4377, 4378, 4379, 4380, 4381
Pour partie : 65 (dépendance), 3862 (DP cantonal), 3863 (DP communal), 3865 (DP cantonal), 3866 (DP communal)

Modification des limites de zones

Avenue Louis-Casaï, chemin des Corbillettes

 Zone de développement 3
DS OPB III

 Zone préexistante

Adopté par le Conseil d'Etat le :

Visa :

Timbres :

La présidente du Grand Conseil : Madame Ana ROCH

Adopté par le Grand Conseil le :2 octobre 2025

Loi N° : 10843

Echelle 1 / 2500		Date :	01.03.01
		Dessin	PN
Modifications			
Indice	Objets	Date	Dessin
	Divers préavis techniques	30 mars 2001	XR
	Indice A	17 nov. 2010	PN
	Indice B	12 oct. 2022	LV

Code GIREC			
Secteur / Sous-secteur statistique		Code alphabétique	
43.000.04		VRN	
Code Aménagement (Commune / Quartier)			
540			
		Plan N°	Indice
Archives Internes		29'172	B
7.5			
CDU			
7 1 1 . 6			