


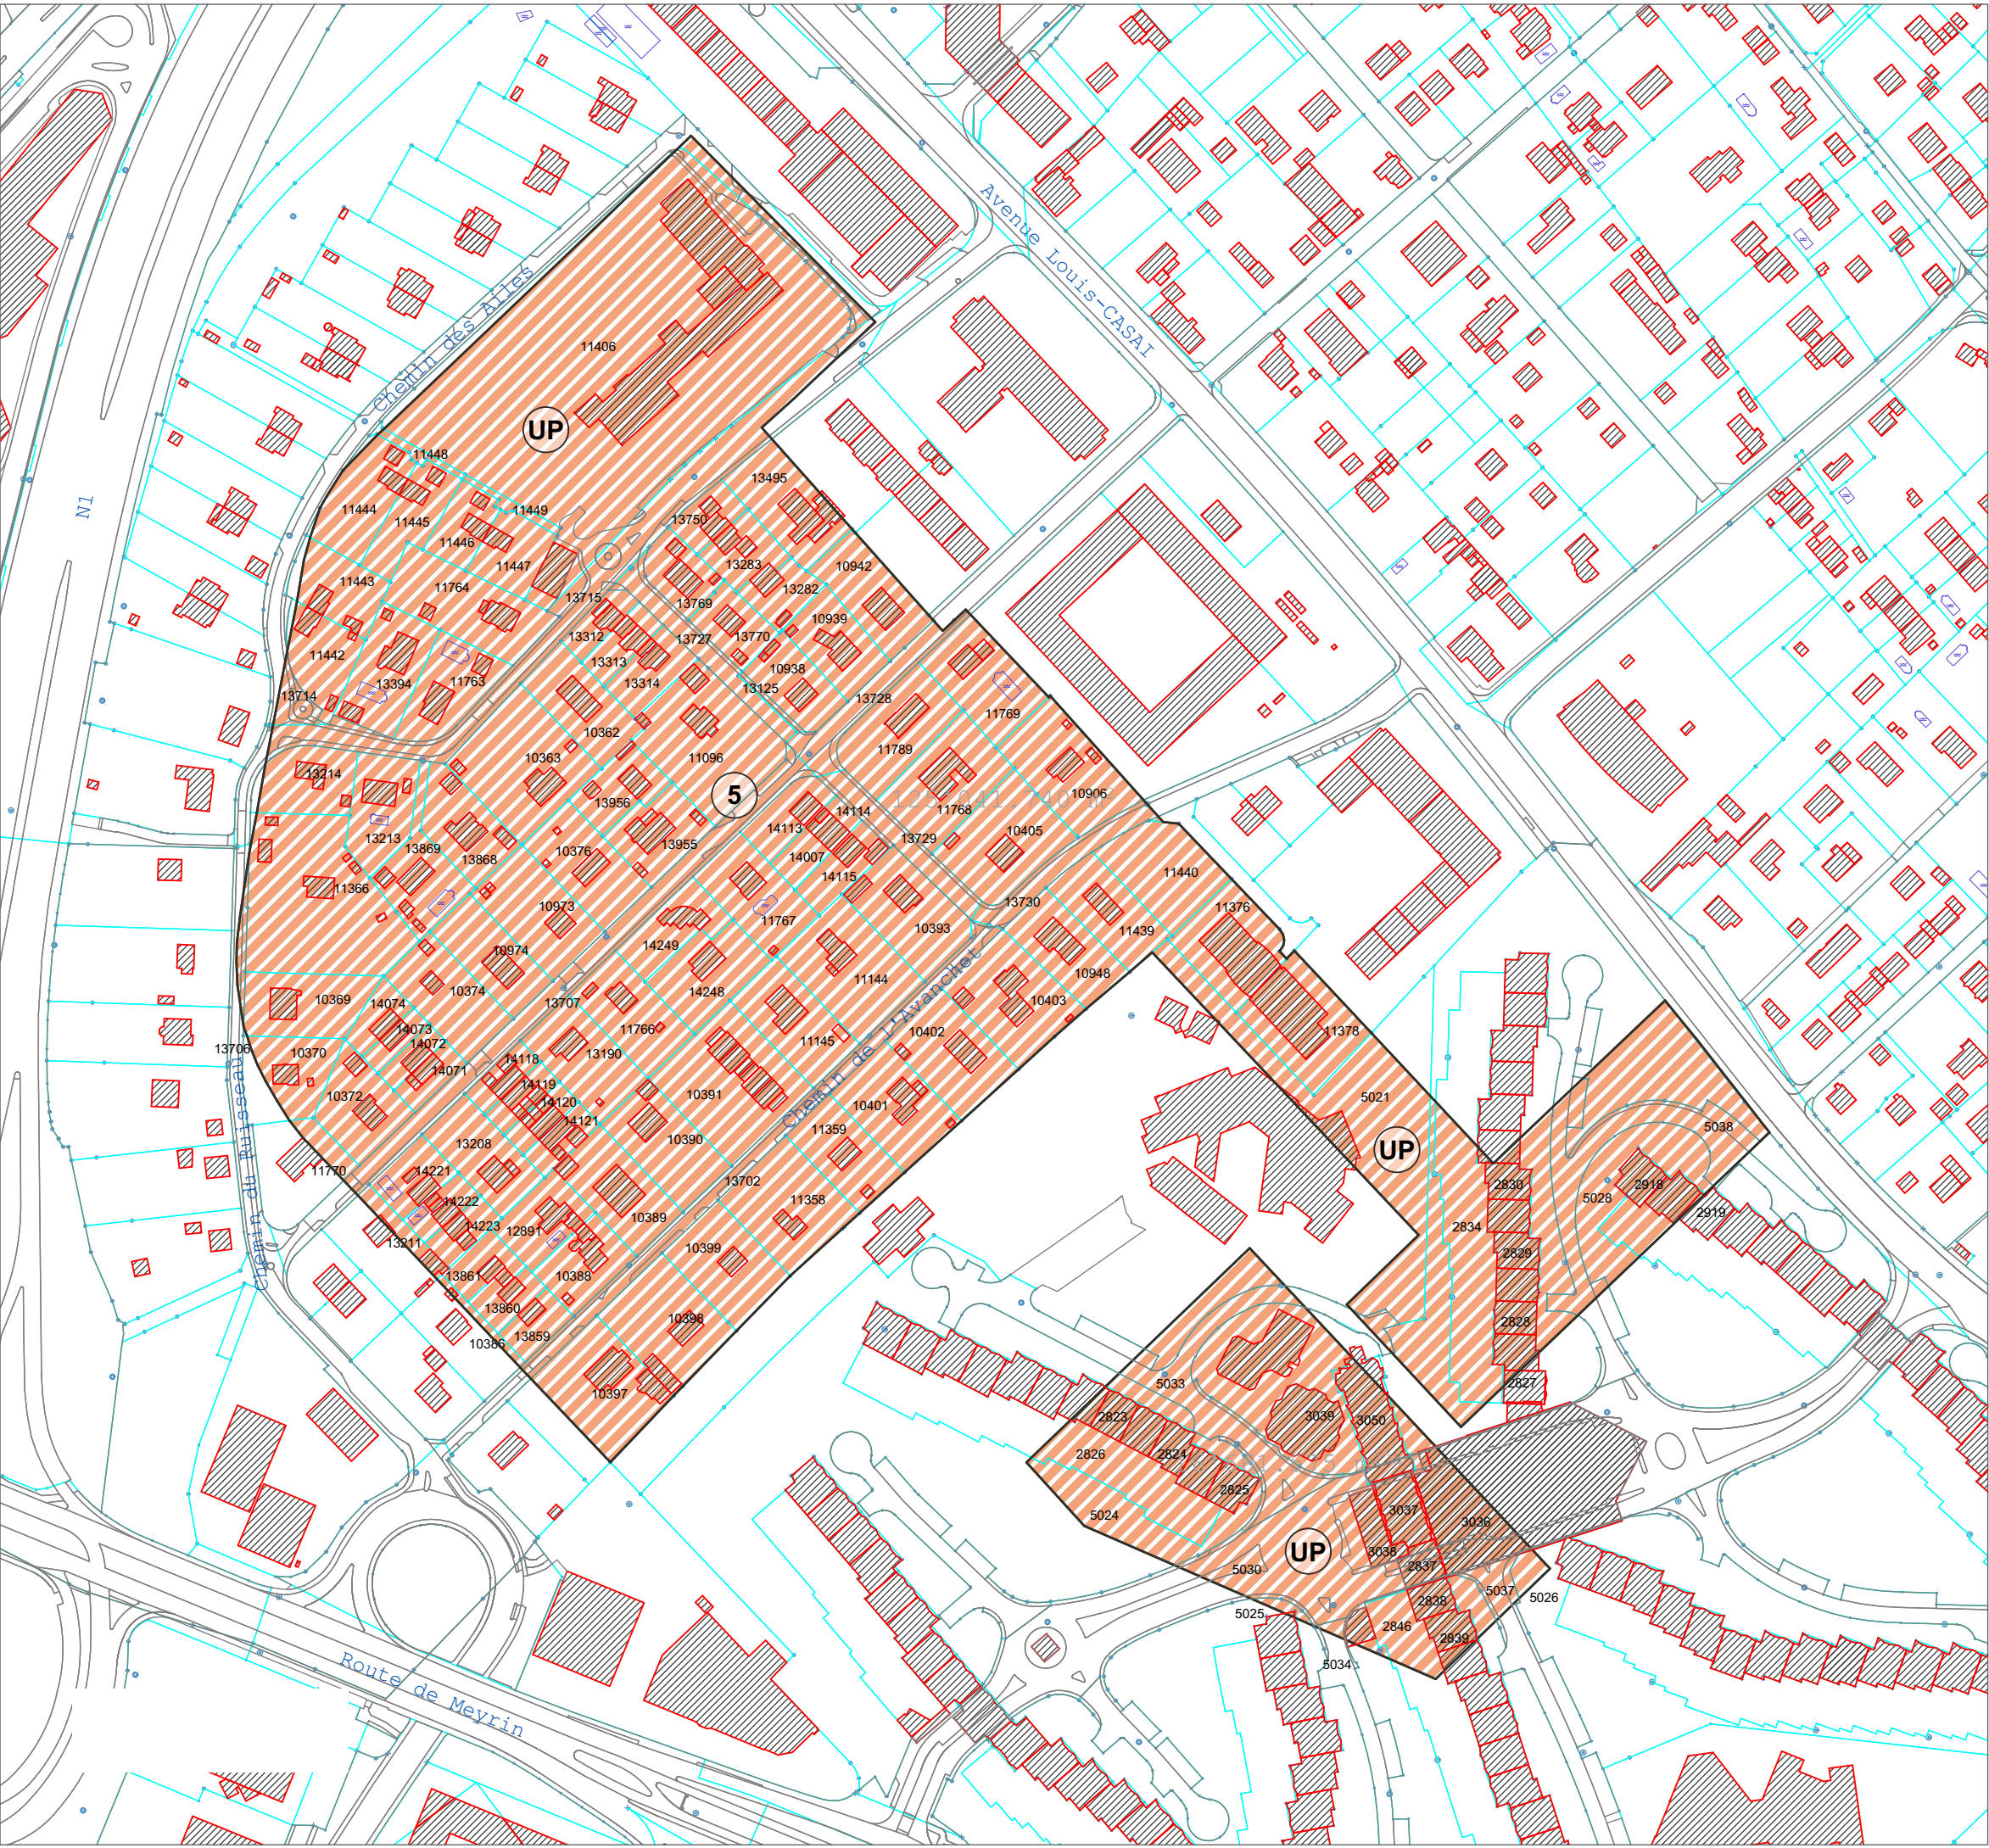

REPUBLIQUE
ET CANTON
DE GENEVE

DEPARTEMENT DU TERRITOIRE

Office de l'urbanisme

Direction du développement urbain

MEYRIN

Feuilles cadastrales N^{os} : 56, 58, 61
Parcelles N^{os} : 10362, 10363, 10372, 10374,

10376, 10388, 10389, 10390, 10391, 10393, 10398, 10399, 10401, 10402, 10403, 10405, 10906, 10938, 10939, 10942, 10948, 10973, 10974, 11096, 11144, 11145, 11358, 11359, 11376, 11378, 11439, 11440, 11445, 11446, 11447, 11449, 11763, 11764, 11766, 11767, 11768, 11769, 11789, 12891, 13125, 13190, 13208, 13213, 13282, 13283, 13312, 13313, 13314, 13394, 13495, 13750, 13769, 13770, 13859, 13860, 13861, 13868, 13869, 13955, 13956, 14007, 14071, 14072, 14073, 14074, 14113, 14114, 14115, 14118, 14119, 14120, 14121, 14221, 14222, 14223, 14248, 14249; pour partie les 10369, 10370, 10386, 10397, 11366, 11406, 11442, 11443, 11444, 11448, 11770, 13211, 13214; les dp communaux 13727, 13729; et pour partie les 13702, 13706, 13707, 13714, 13715, 13728, 13730

VERNIER

Feuilles cadastrales N^{os} : 1, 2, 3
Parcelles N^{os} : 2824, 2825, 2829, 2830, 2837,

2838, 3037, 3038, 3039; pour partie les 2823, 2826, 2827, 2828, 2831, 2834, 2835, 2839, 2846, 2918, 2919, 2928, 3036, 3050, 5021, 5024, 5025, 5026, 5028; et pour partie les dp communaux 5030, 5033, 5034, 5037, 5038

Modification des limites de zones
Située entre les chemins des Ailes, du Ruisseau et
de l'Avanchet, et à l'intérieur du quartier des Avanchets

- Zone de développement 3
DS OPB III
- Zone préexistante

Adopté par le Conseil d'Etat le : Visa : Timbres :

Adopté par le Grand Conseil le :10 avril 2019 Loi N° :12137

Echelle 1 / 2500		Date	01.07.2005
		Dessin	PN
Modifications			
Indice	Objets	Date	Dessin
	Synthèse ET	29.05.2006	PN
	DS OPB	12.07.2007	MB
	limite communale, vari	14.08.2007	MB
	Art. 2 pl +Ds OPB	30.07.2009	PN
A	Nouvelle EP	09.12.2010	PN
B	ZD3 aff. à l'équipem. public retiré	11.01.2016	BK

Code GIREC		
Secteur / Sous-secteur statistique		Code alphabétique
33 - 00 - 07		MYN - VRN
Code Aménagement (Commune / Quartier)		
526 - 540		
	Plan N°	Indice
Archives Internes	29508	B
CDU		
7 1 1 . 6		