


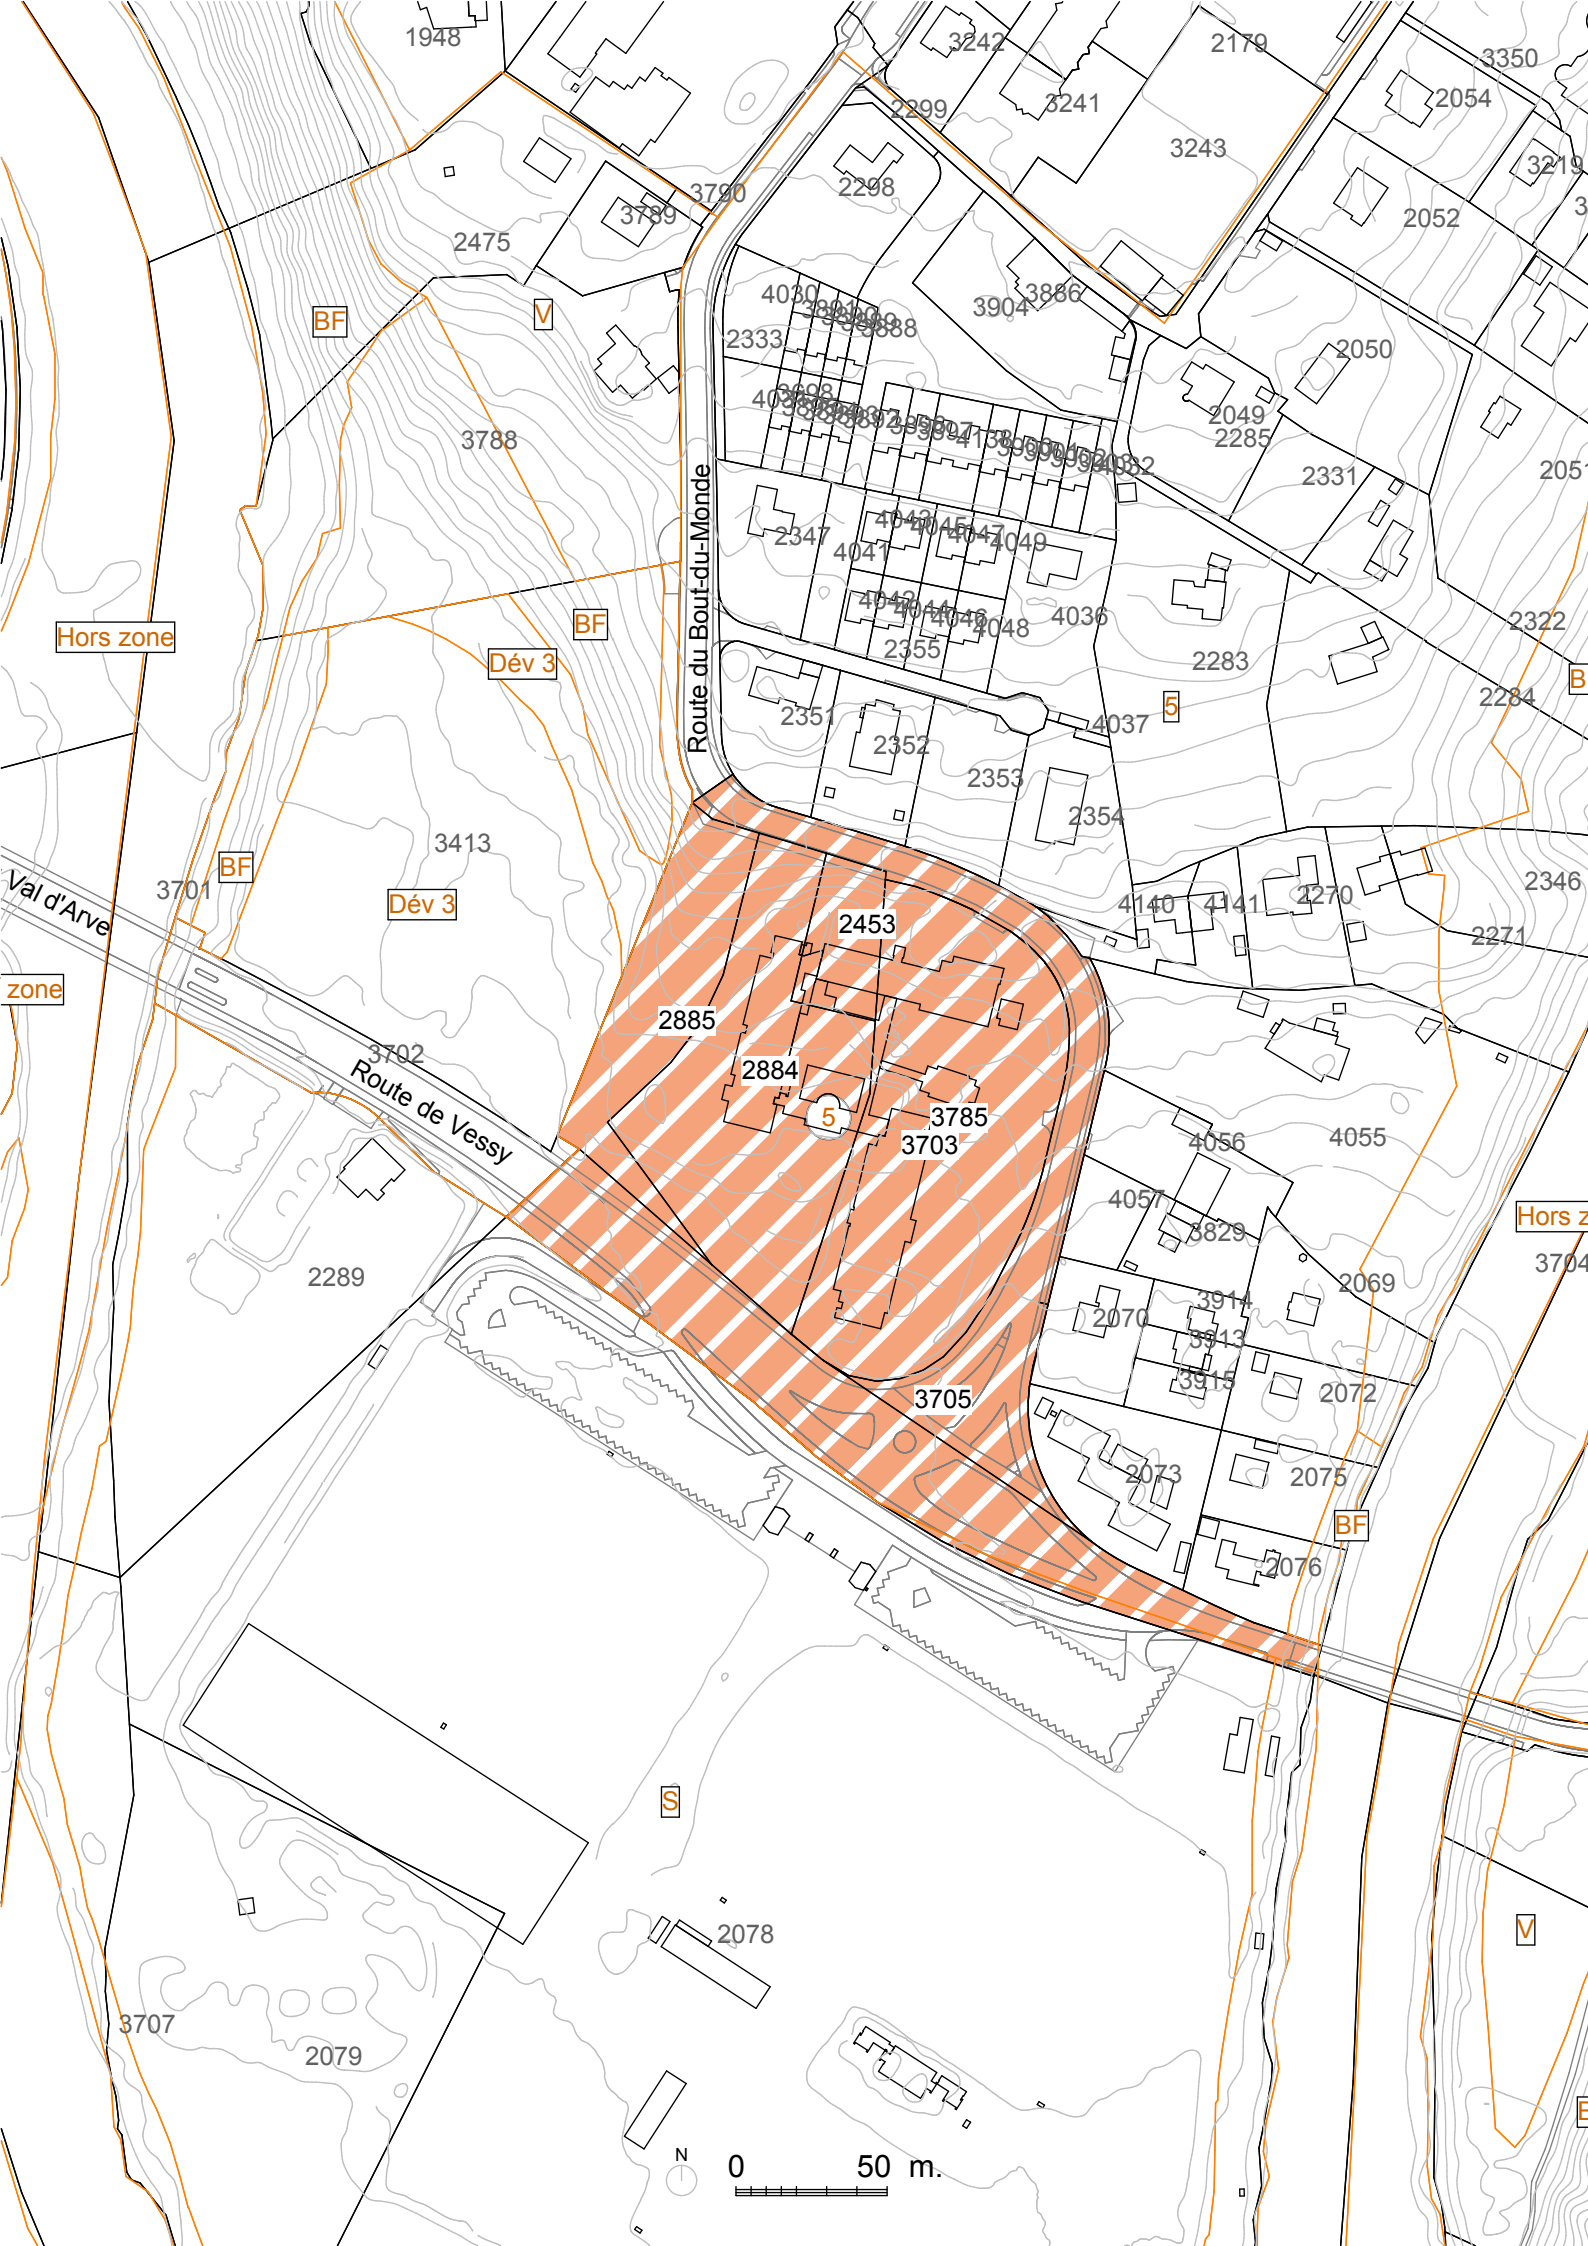

GENÈVE

Sect. PLAINPALAIS

Feuille Cadastreale N° : 83

Parcelles N^{os} : 2453, 2884, 2885, 3785 et DP
3703 et 3705

Modification des limites de zones

Située entre la route de Vessy et la route du Bout-du-Monde

- Zone de développement 3
DS OPB II
- Zone préexistante

Adopté par le Conseil d'État le :

Visa :

Timbres :

Adopté par le Grand Conseil le : 23 septembre 2016

Loi N° : L 11882

Echelle 1 / 2500		Date	14.09.2011
		Dessin	ChE
Modifications			
Indice	Objets	Date	Dessin
	Mise à jour du périmètre	23.01.2013	SP
	Adaptation périmètre	14.07.2015	

Code GIREC		
Secteur / Sous-secteur statistique		Code alphabétique
21 - 11 - 080		VGE
Code Aménagement (Commune / Quartier)		
251		
	Plan N°	Indice
Archives Internes	29669	
CDU		
711.6		