


Situation de l'extrait du plan


- Périphérie
- Secteurs inconstructibles
- Secteurs accessibles au public

Extrait du plan N° 28122A-600
(annexé à la loi sur la protection générale des rives du lac, du 4 décembre 1992)

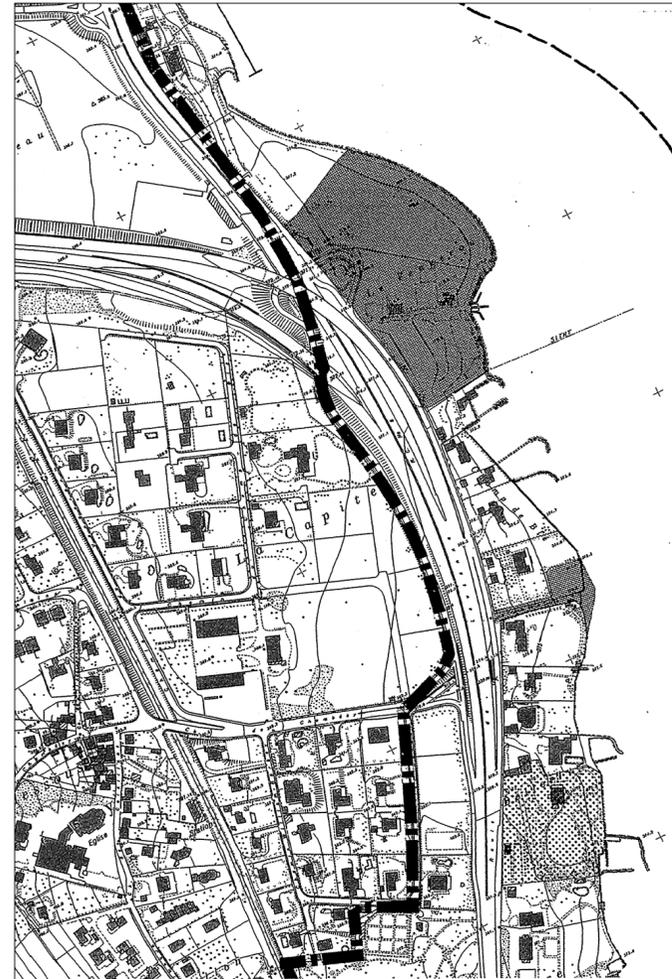

- Périphérie
- Secteurs inconstructibles
- Secteurs accessibles au public

Plan N° 29760-530
(modifiant le plan N° 28122A-600 annexé à la loi sur la protection générale des rives du lac)

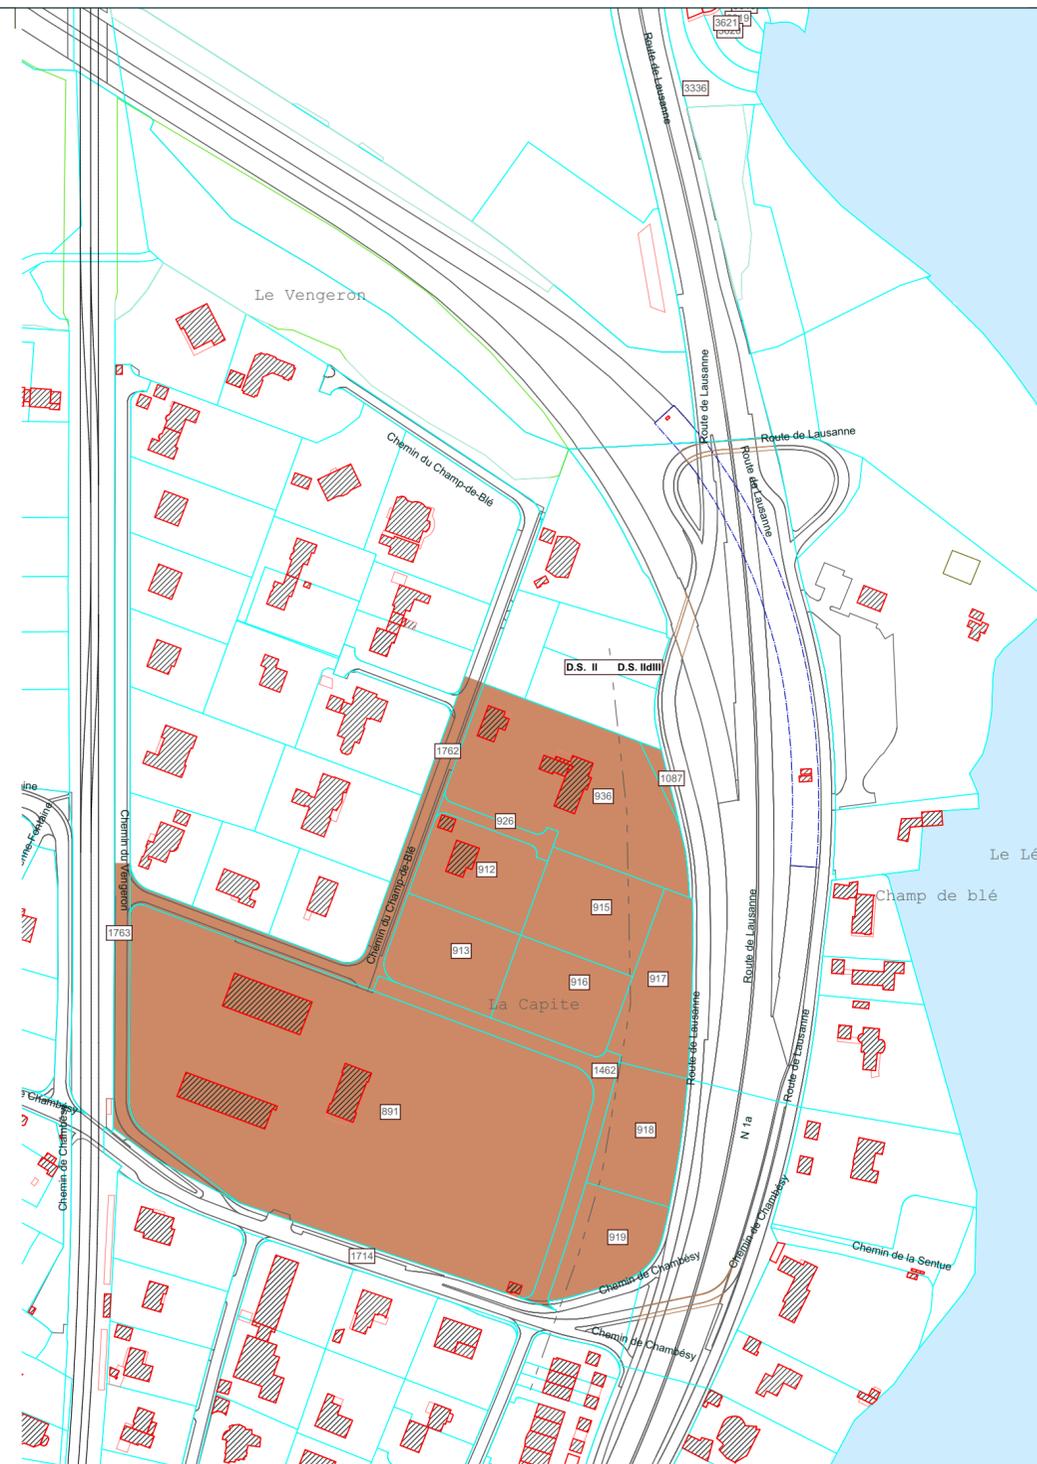

PREGNY-CHAMBESY

Feuilles Cadastres N°s : 13, 14, 16
 Parcelles N°s : 891, 912, 913, 915, 916, 917, 918, 919, 926, 936, 1087, 1462
 Pour partie : dp 1714, dp 1762, dp 1763

Modification des limites de zones
 et modification du plan N° 28122A-600 annexé à la loi sur la protection générale des rives du lac, du 4 décembre 1992

La Malvande

Zone 4A destinée à un établissement hôtelier, à des activités administratives et à l'habitat
 D.S. OPB II / IIdIII

Adopté par le Conseil d'Etat le : Visa : Timbres :
 Le président du Grand-Conseil Jean-Marie Voumard:
 Adopté par le Grand Conseil le : 7 juin 2019 Loi N° : 12148-B

Echelle	1 / 2500	Date	26.11.2009
Modifications		Dessin	EA/AVu
Indice	Objets	Date	Dessin
	Modification du périmètre 4A	30.03.2010	AVu
	Mise à jour du graphisme	09.02.2017	MP

Code GIREC	Secteur / Sous-secteur statistique	Code alphabétique
34 - 00 - 031		PCY
Code Aménagement (Commune / Quartier)		
530	Plan N°	Indice
Archives Internes	29760	
CDU	711.6	