



REPUBLIQUE
ET CANTON
DE GENEVE

DÉPARTEMENT DE L'AMÉNAGEMENT, DU LOGEMENT ET DE L'ÉNERGIE

Office de l'urbanisme

Direction du développement urbain

BARDONNEX

Feuille Cadastre N° 14.

Parcelles N°s 3368, 3370, 3371,
et pour partie 3369, 4251, 4252 et DP 4421.


Modification des limites de zones ROUTE D'ANNECY



Zone de développement 4B destinée au logement et aux activités sans nuisances
DS OPB II



Zone préexistante

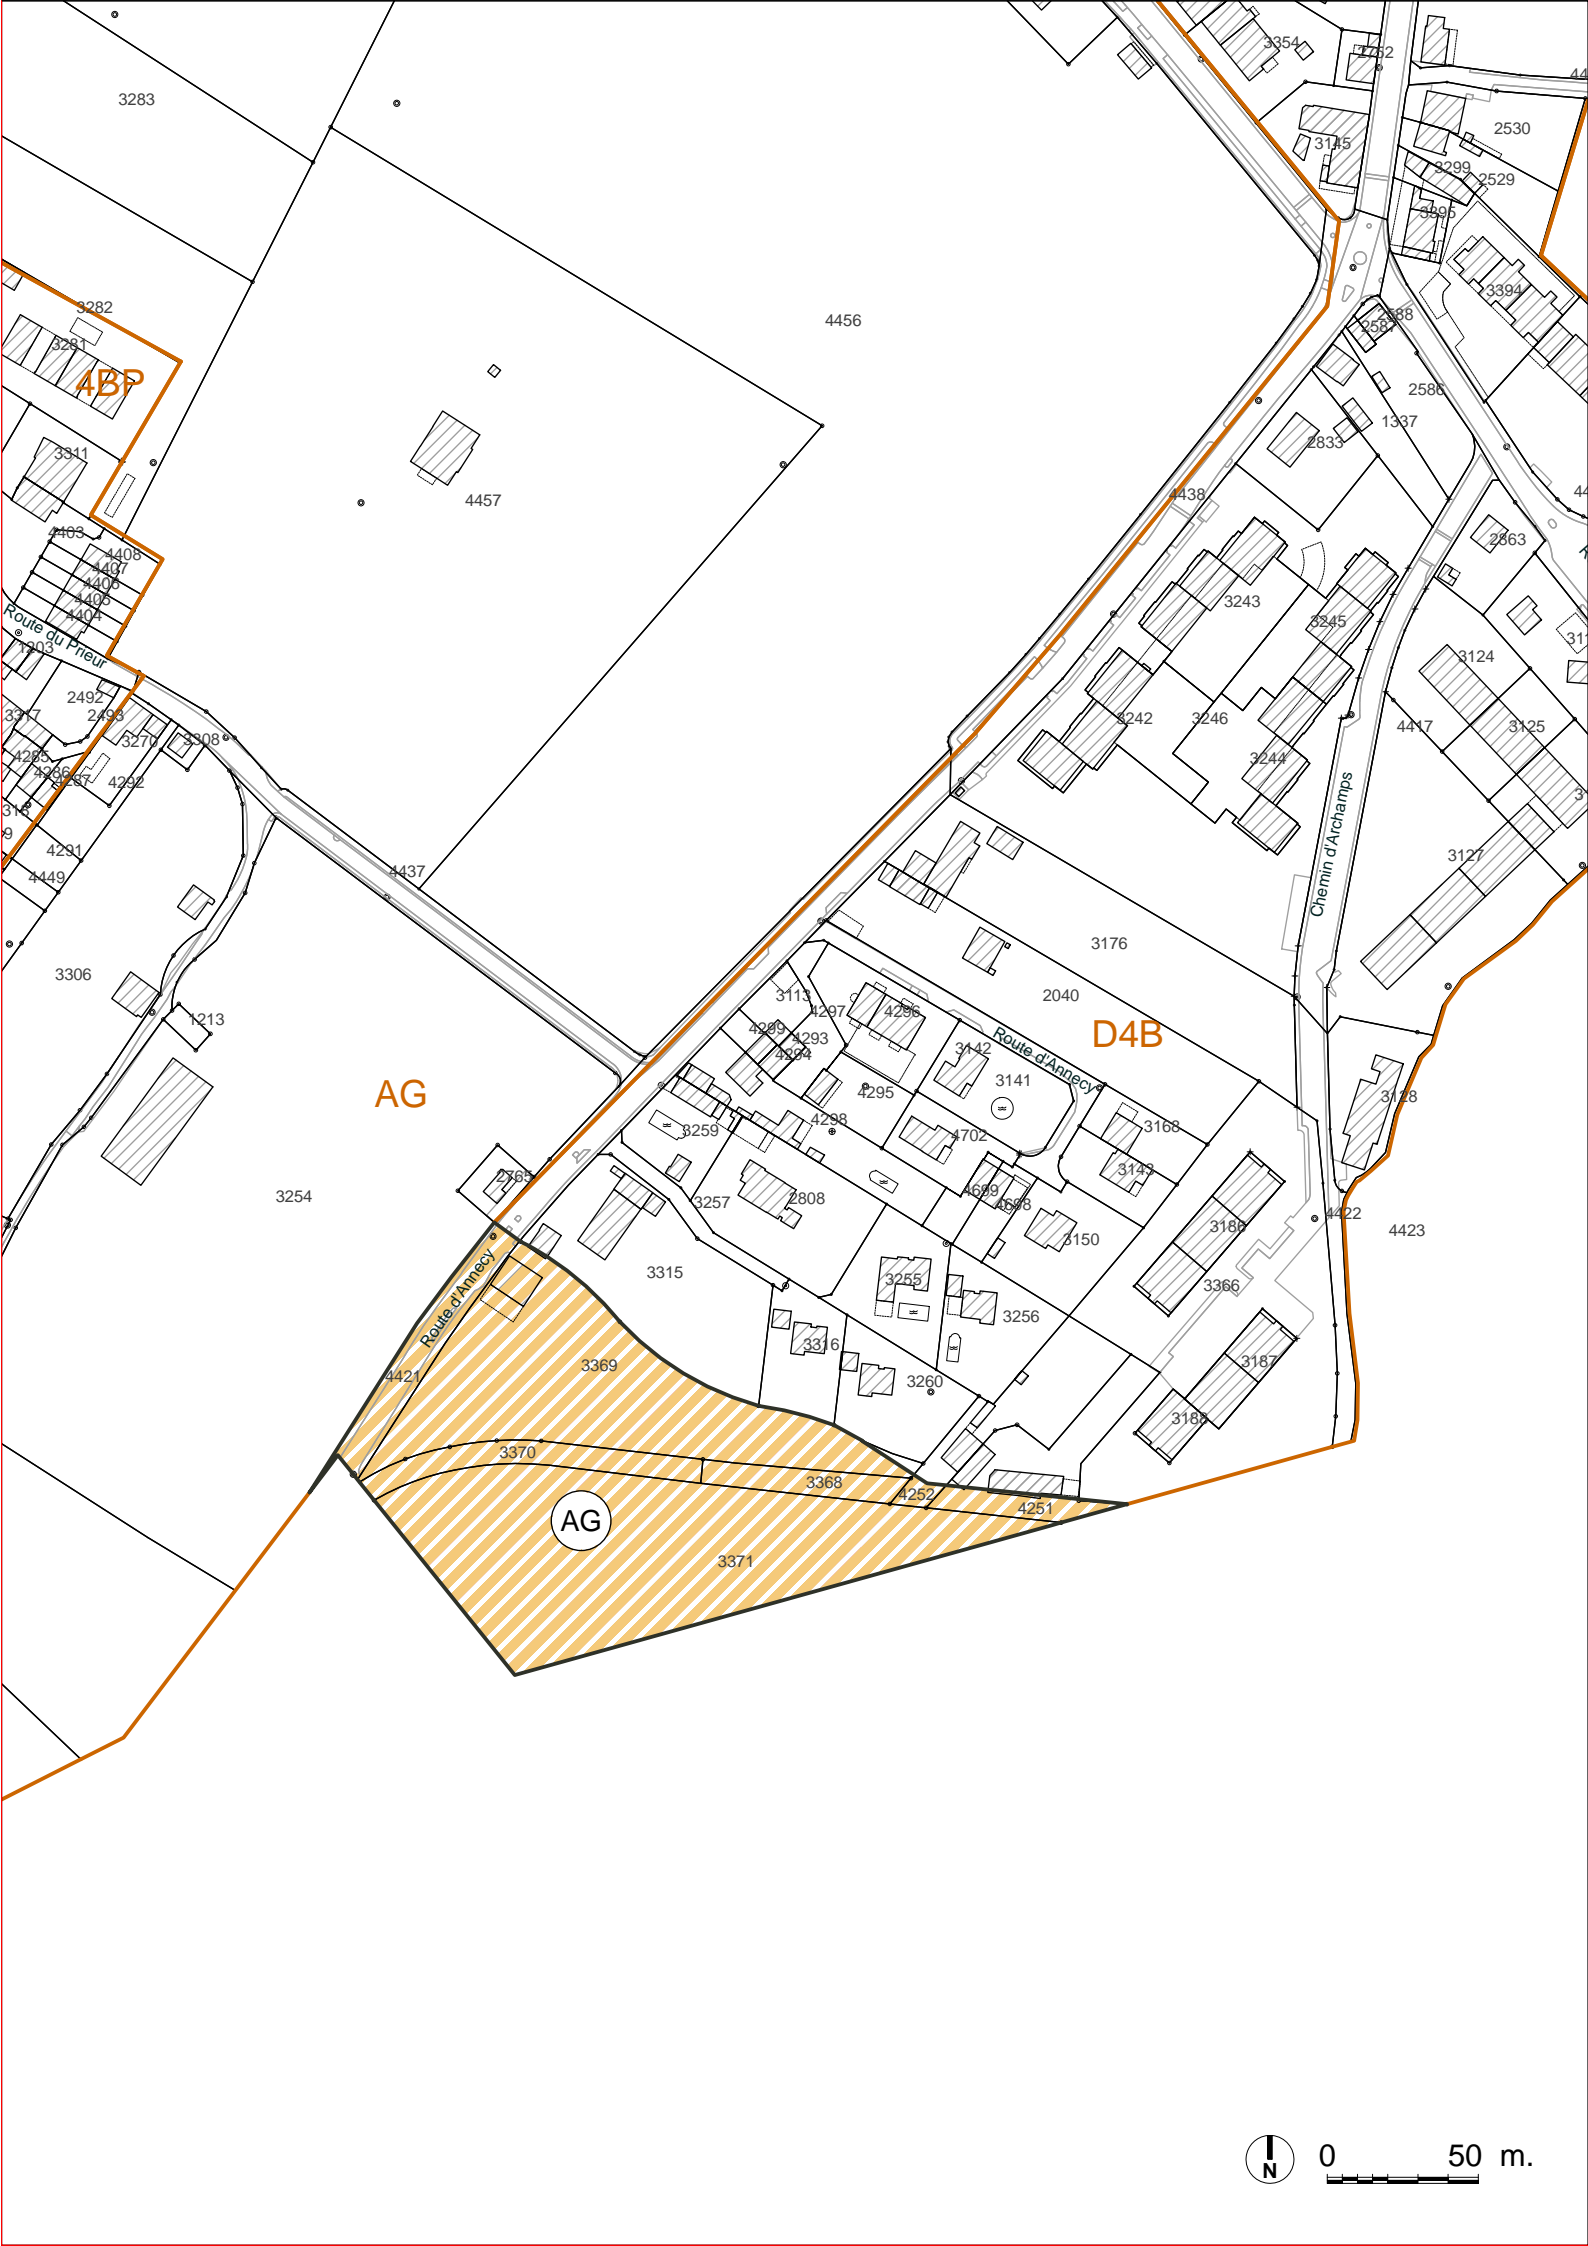

Adopté par le Conseil d'État le :

Visa :

Timbres :

Adopté par le Grand Conseil le : 27 AOÛT 2015

Loi N° : 11467

Echelle	1 / 2500	Date	07.05.2012
		Dessin	mandat
Modifications			
Indice	Objets	Date	Dessin
	Modif. suite à enquête technique	03.12.2012	FaD
	Modif. suite consultation SABRA	05.06.2013	FaD

Code GIREC	
Secteur / Sous-secteur statistique	Code alphabétique
05 - 00 - 040	BDX
Code Aménagement (Commune / Quartier)	
505	
Archives Internes	Plan N°
	29909
Indice	
CDU	
711.6	