



### Commune de Bellevue

Feuille Cadastre : 2


Parcelles N<sup>os</sup> : 2366, 2648, 2649, 3437,  
3600, 3602, 3603, 3607,  
dp 3518

# Modification des limites de zones

Située au lieu-dit les "Grands-Champs"

 Zone de développement 4B destinée à des activités  
DS OPB III

 Zone préexistante

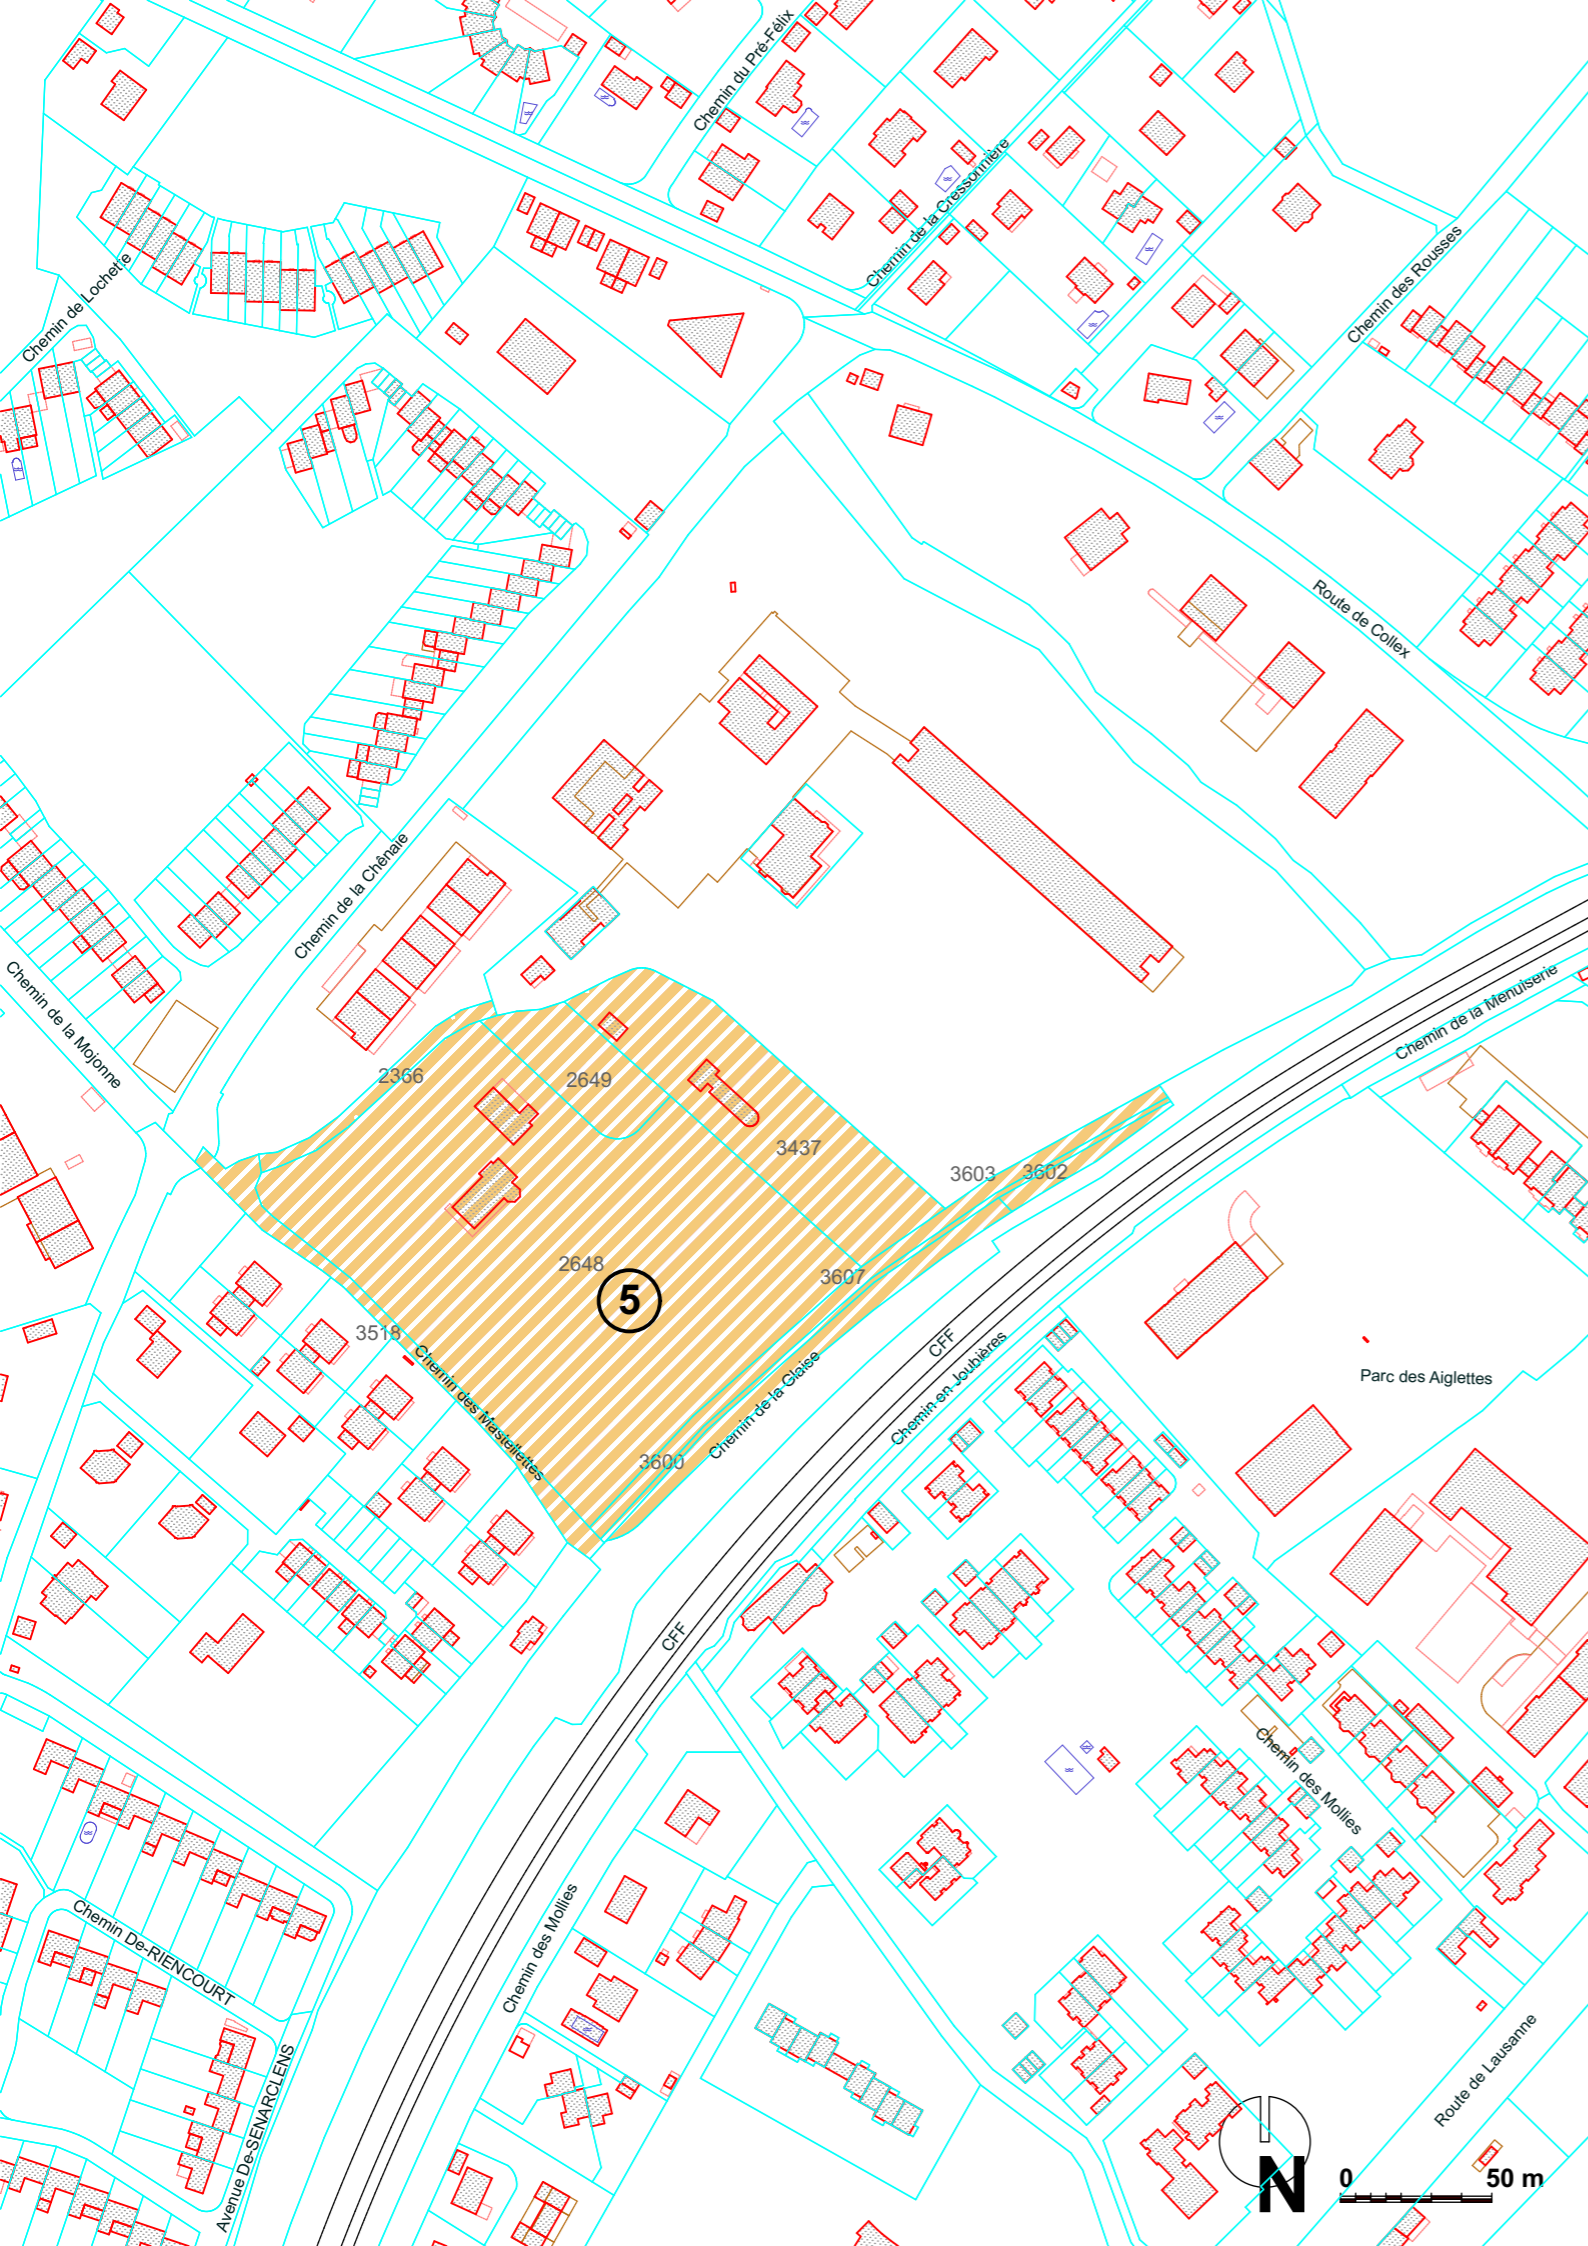

Adopté par le Conseil d'Etat le :

Visa :

Timbres :

Le président du Grand Conseil: Jean Romain

Adopté par le Grand Conseil le : 11 octobre 2018:

Loi N° : 12126

<b>Echelle</b>	<b>1 / 2500</b>	Date	27.05.2016
		Dessin	LBA
<b>Modifications</b>			
Indice	Objets	Date	Dessin
	Rectification RDPPF	28.11.2016	LBA

Code GIREC	
Secteur / Sous-secteur statistique	Code alphabétique
<b>06 - 00 - 030</b>	<b>BLV</b>
Code Aménagement (Commune / Quartier)	
<b>506</b>	
Archives Internes	Plan N°
	<b>30006</b>
Indice	
CDU	
<b>711.6</b>	

