



MEINIER


Feuille Cadastrale : 29

Parcelles N^{os} : 1186

Modification des limites de zones

Manège équestre du Chambet

 **Zone sportive**
D.S. OPB III

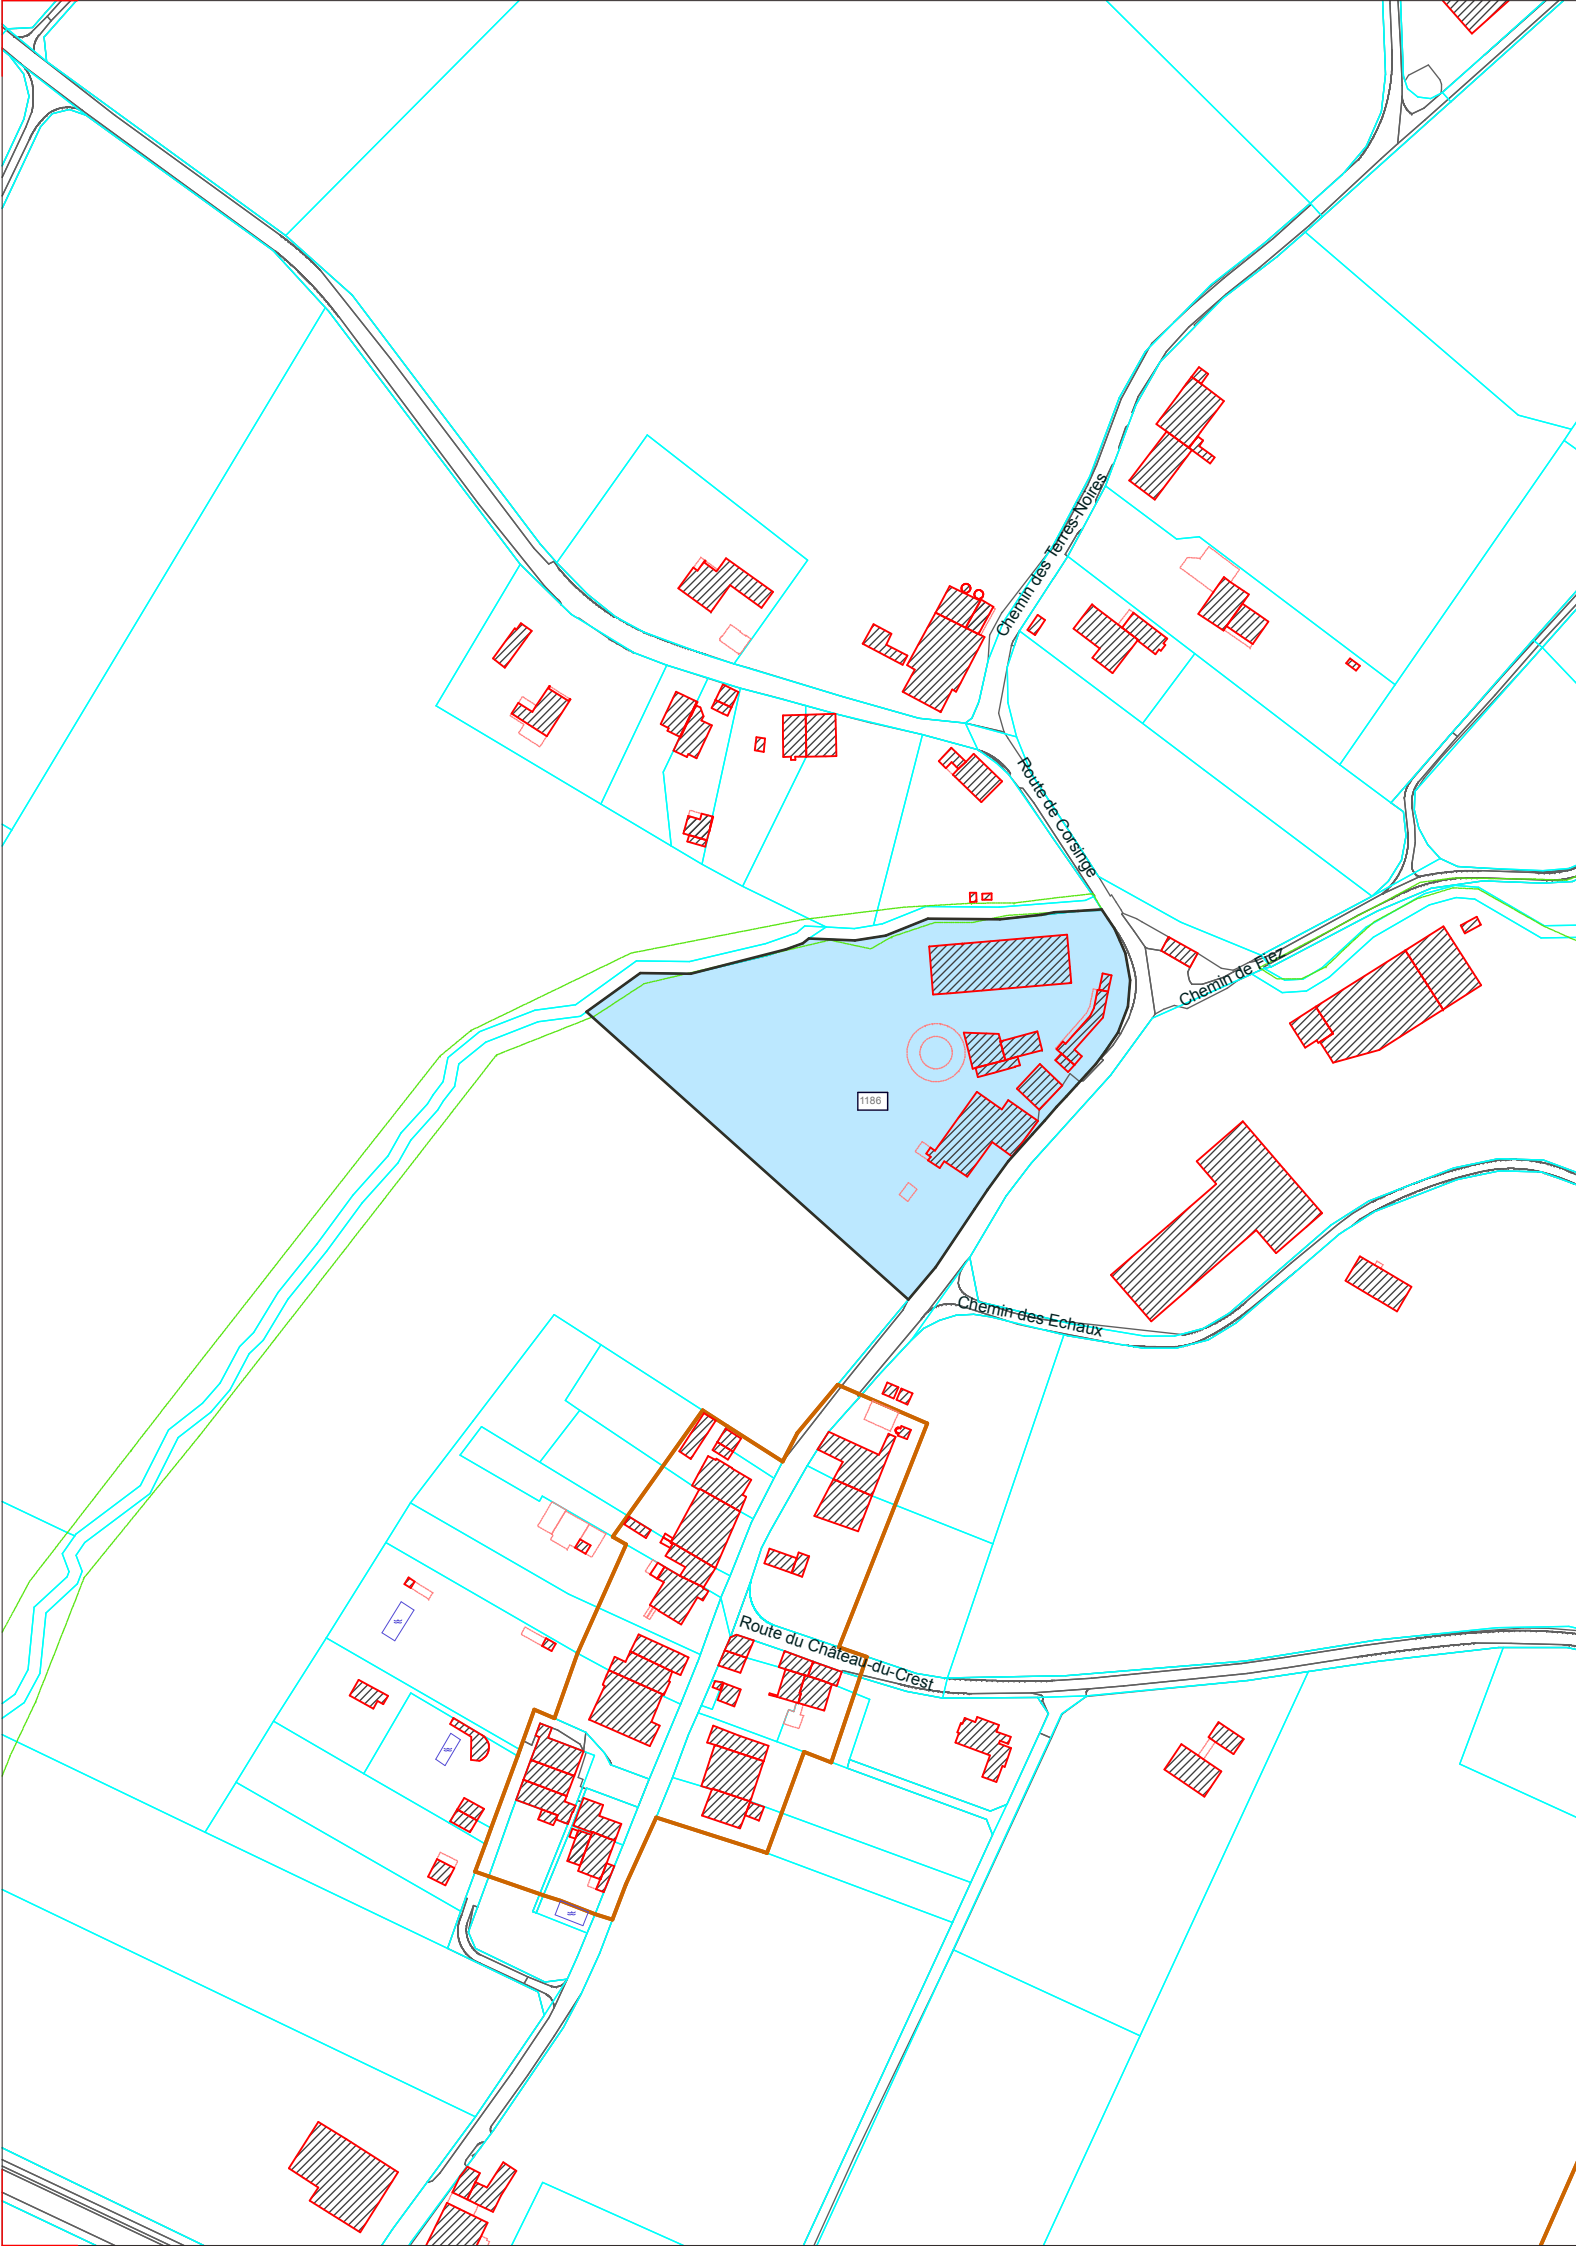

Adopté par le Conseil d'Etat le :

Visa :

Timbres :

Le président du Grand Conseil : Jean-Marie Voumard

Adopté par le Grand Conseil le : 15.05.2019

Loi N° : 12235

Echelle	1 / 2500	Date	07.03.16
		Dessin	DL
Modifications			
Indice	Objets	Date	Dessin
	Corrections suite à ET	08.12.16	DL

Code GIREC	
Secteur / Sous-secteur statistique	Code alphabétique
29 - 00 - 040	MNR
Code Aménagement (Commune / Quartier)	
525	
Archives Internes	Plan N°
	30046
Indice	
CDU	
7 1 1 . 6	