


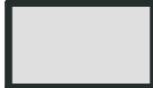


Feuille Cadastrale : 59

Parcelle N° : 7607 (pour partie)

Modification des limites de zones AU LIEU DIT "SATIGNY-DESSUS"

 Zone affectée à de l'équipement public
DS OPB II

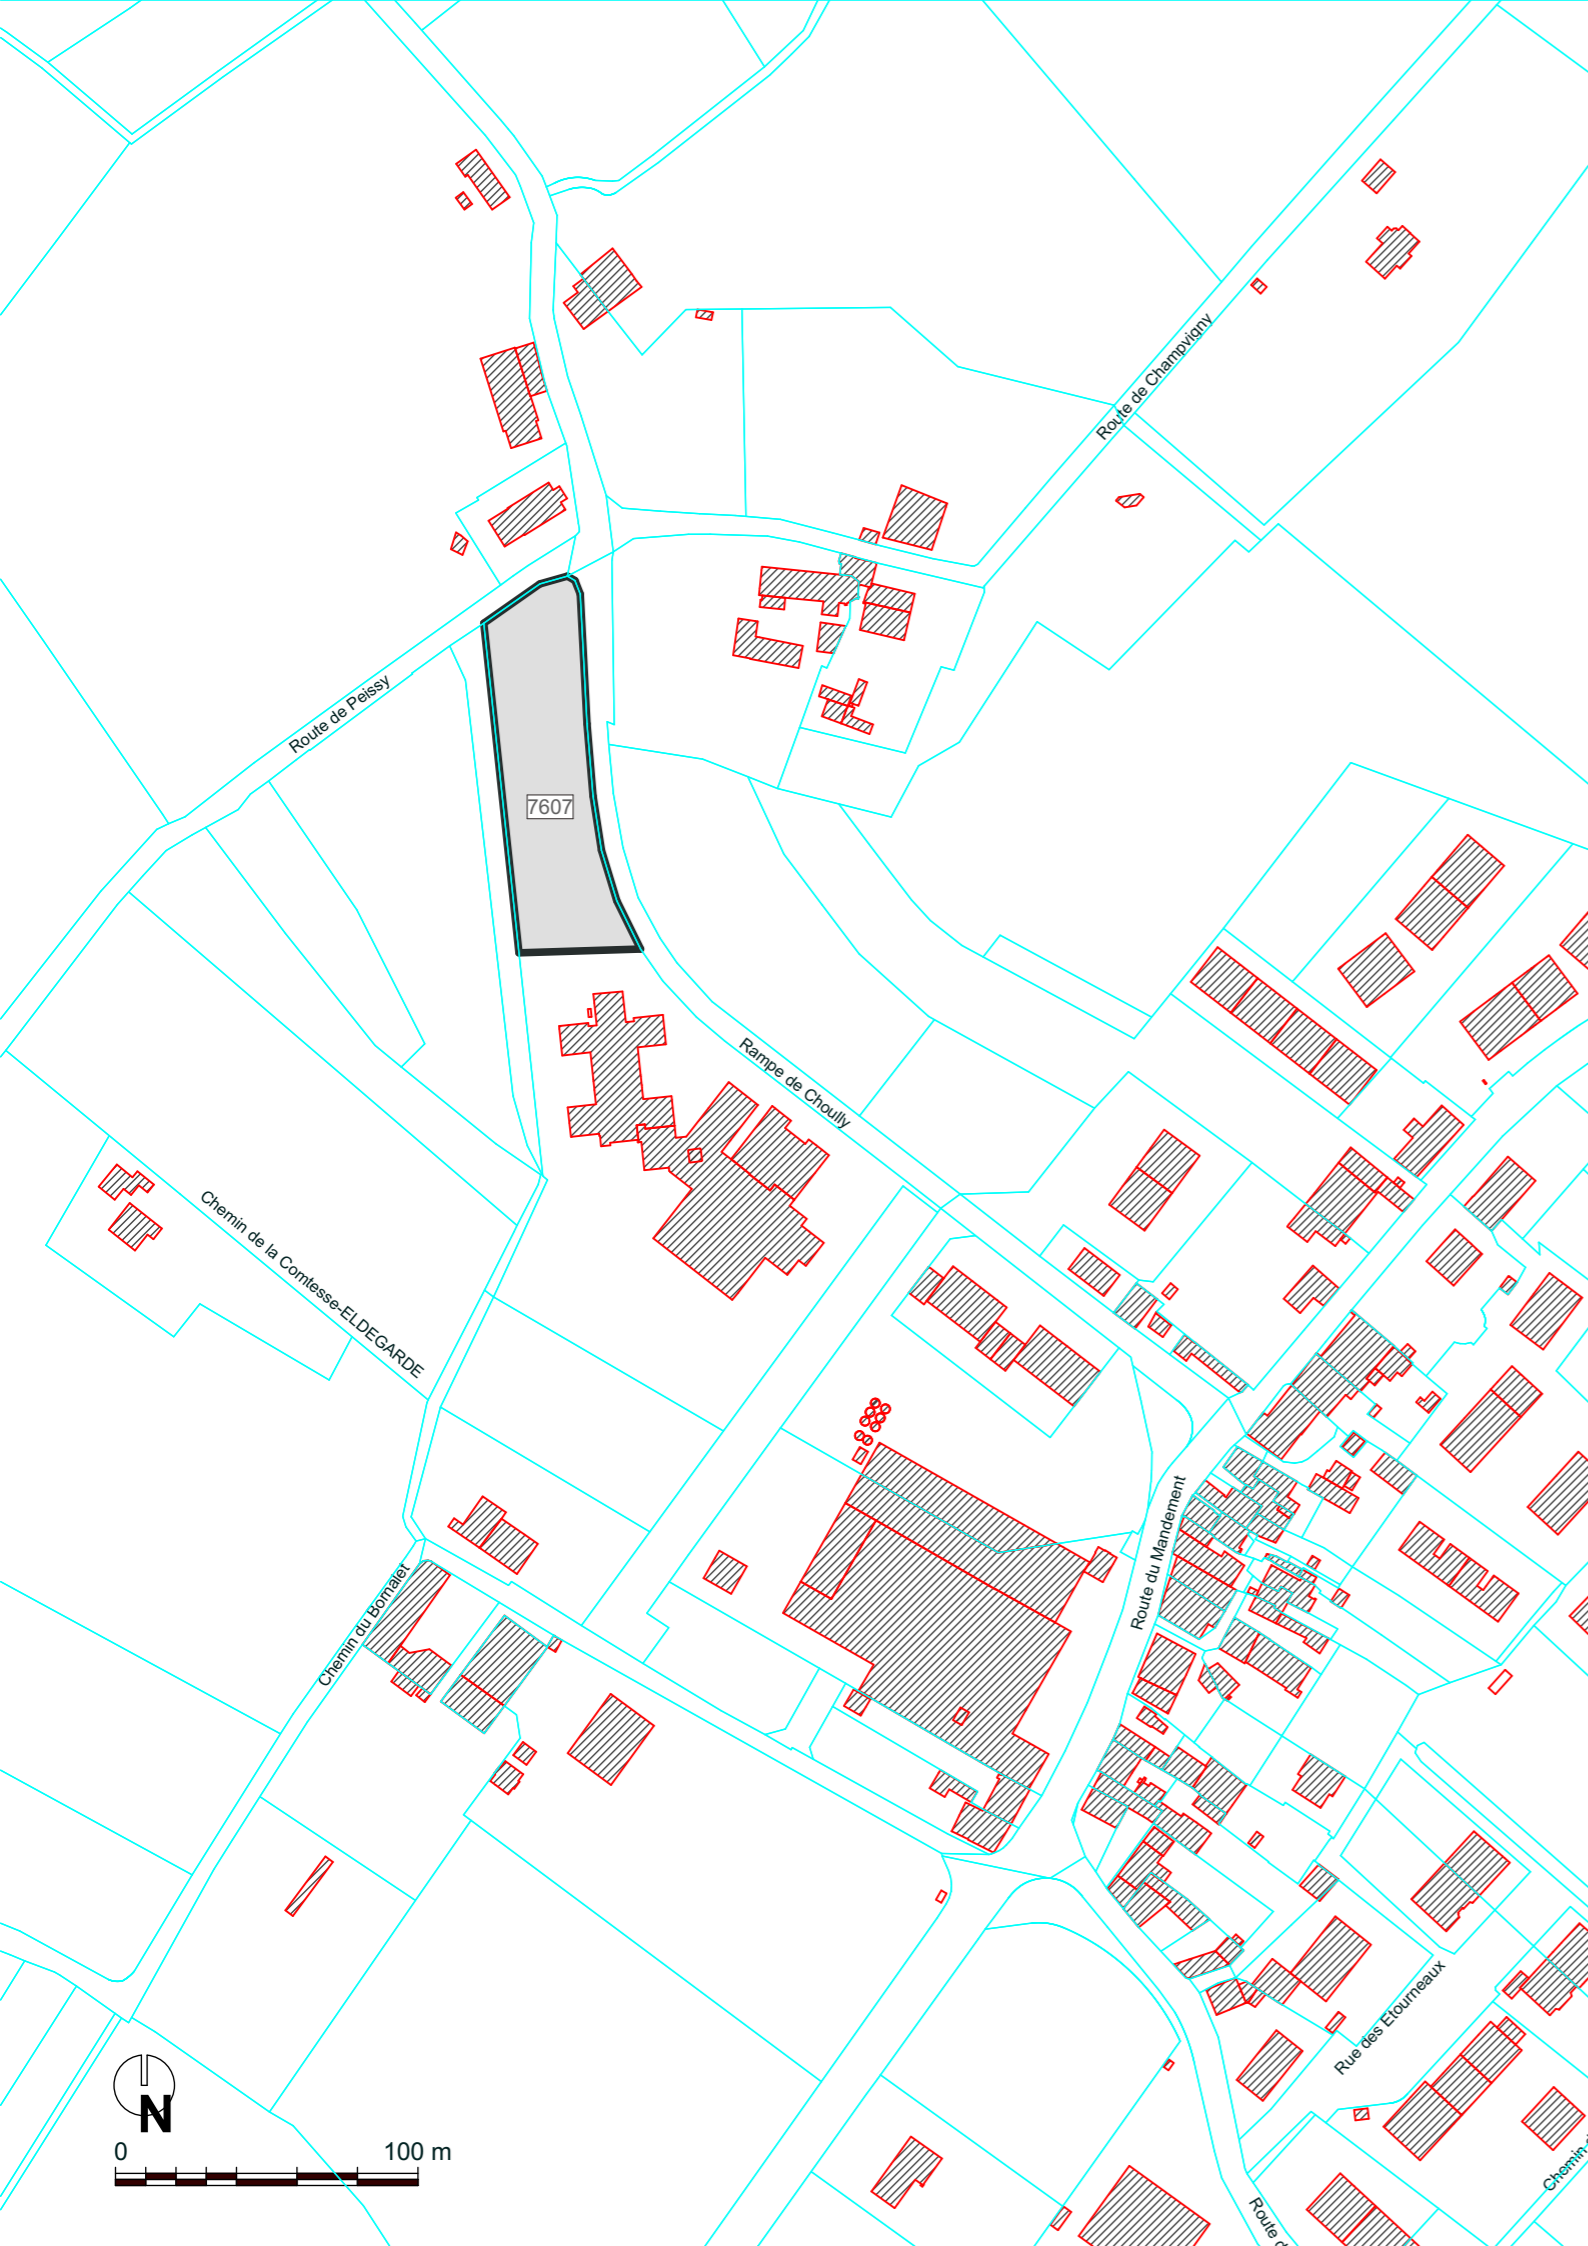

Adopté par le Conseil d'Etat le :

Visa :

Timbres :

Adopté par le Grand Conseil le : 23 mars 2018

Loi N° : 12221

Echelle	1 / 2500	Date	21.06.2016
		Dessin	M&B / LK
Modifications			
Indice	Objets	Date	Dessin
	màj selon remarques OU	29.06.2016	LK
	màj selon remarques OU	30.06.2016	LK
	dénom. zone selon rem. OU	22.09.2016	LK
	màj trame selon remarques OU	28.09.2016	LK

Code GIREC	
Secteur / Sous-secteur statistique	Code alphabétique
38 - 00 - 100	STY
Code Aménagement (Commune / Quartier)	
535	
Archives Internes	Plan N°
	30068
	Indice
CDU	
711.6	