

Meyrin


Feuilles Cadastreales : 7, 23

Parcelles N^{os} : Pour partie : 13449, DP13617

Modification des limites de zones Au lieu dit "Maisonnex-Dessus"


Zone affectée à de l'équipement public
 DS OPB III


 Limite ORNI 1 µT future

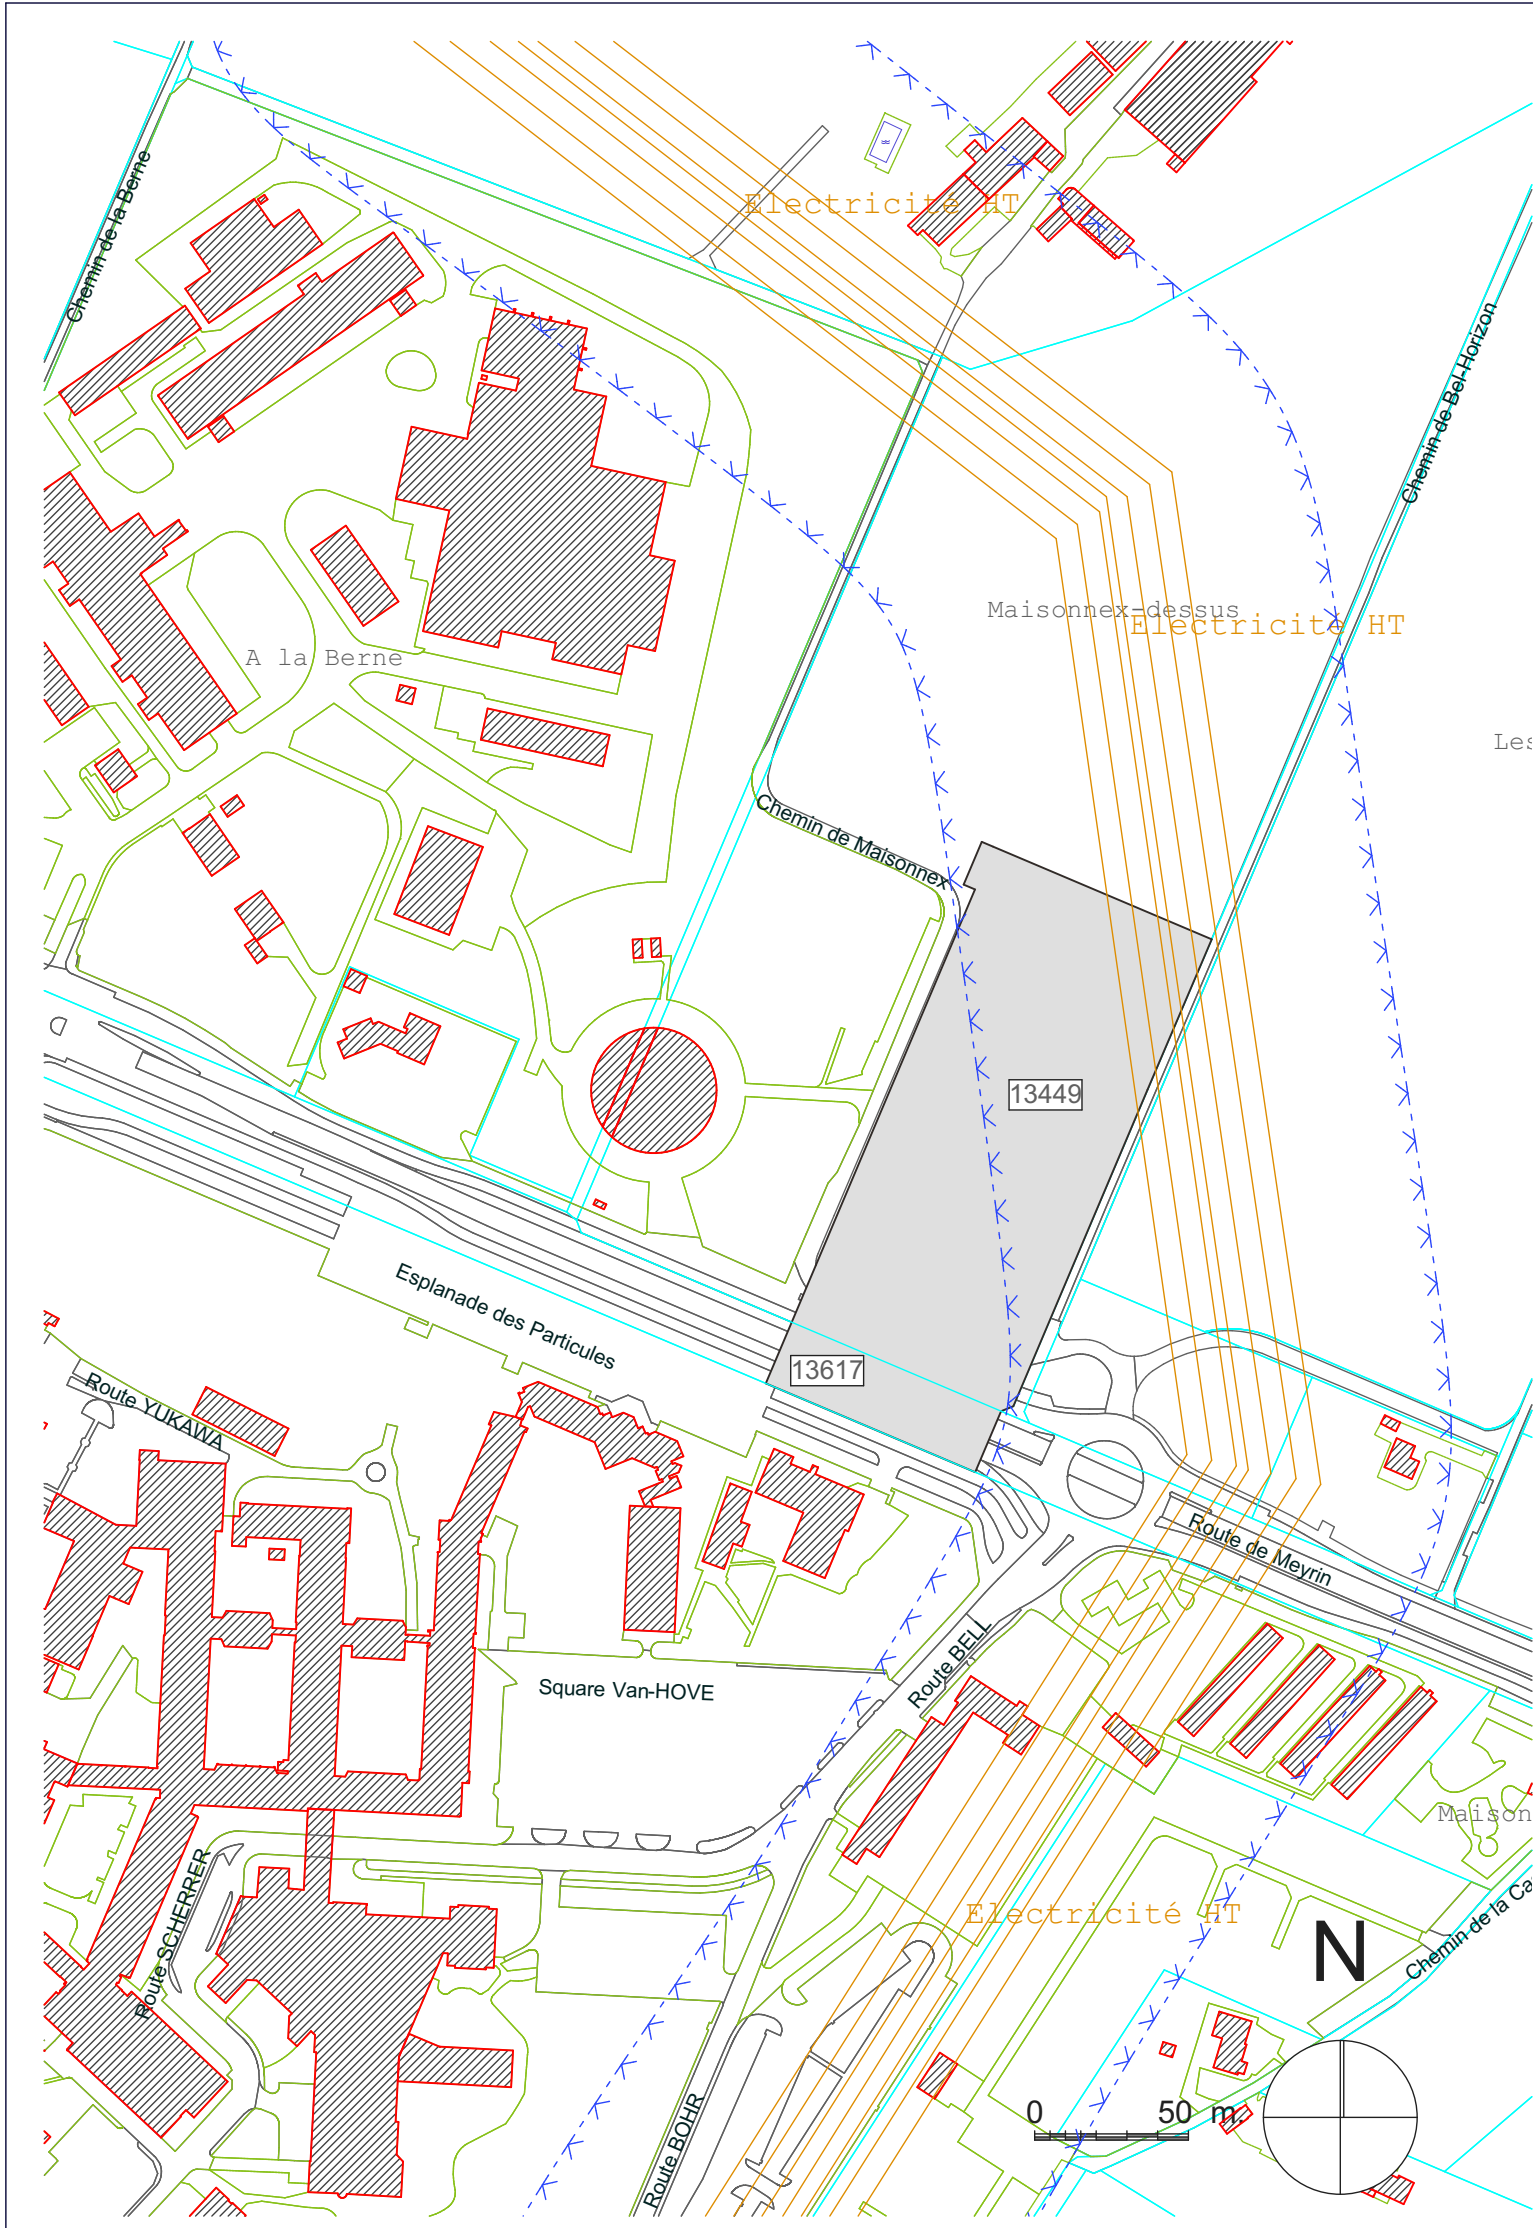

Adopté par le Conseil d'Etat le : 27 novembre 2019

Visa :

Timbres :

Le président du Grand Conseil : M. François Lefort

Adopté par le Grand Conseil le : 12 mai 2020

Loi N° : 12616

Echelle	1 / 2500	Date	10.01.2019
		Dessin	MCM
Modifications			
Indice	Objets	Date	Dessin
	Rectification de la zone	26.03.2019	MCM
	Limite ORNI	17.05.2019	DiM
	Limite ORNI actuelle et future	24.07.2019	DiM

Code GIREC	
Secteur / Sous-secteur statistique	Code alphabétique
30 - 00 - 020	MYN
Code Aménagement (Commune / Quartier)	
526	
Archives Internes	Plan N°
	30163
CDU	Indice
711.6	