



# Presinge


Feuilles Cadastres : 22

Parcelles N<sup>os</sup> : pour partie 2627

## Modification des limites de zones Routes de Presinge et de La-Louvière

 **Zone de développement 4B**  
D.S. OPB II

 **Zone préexistante**

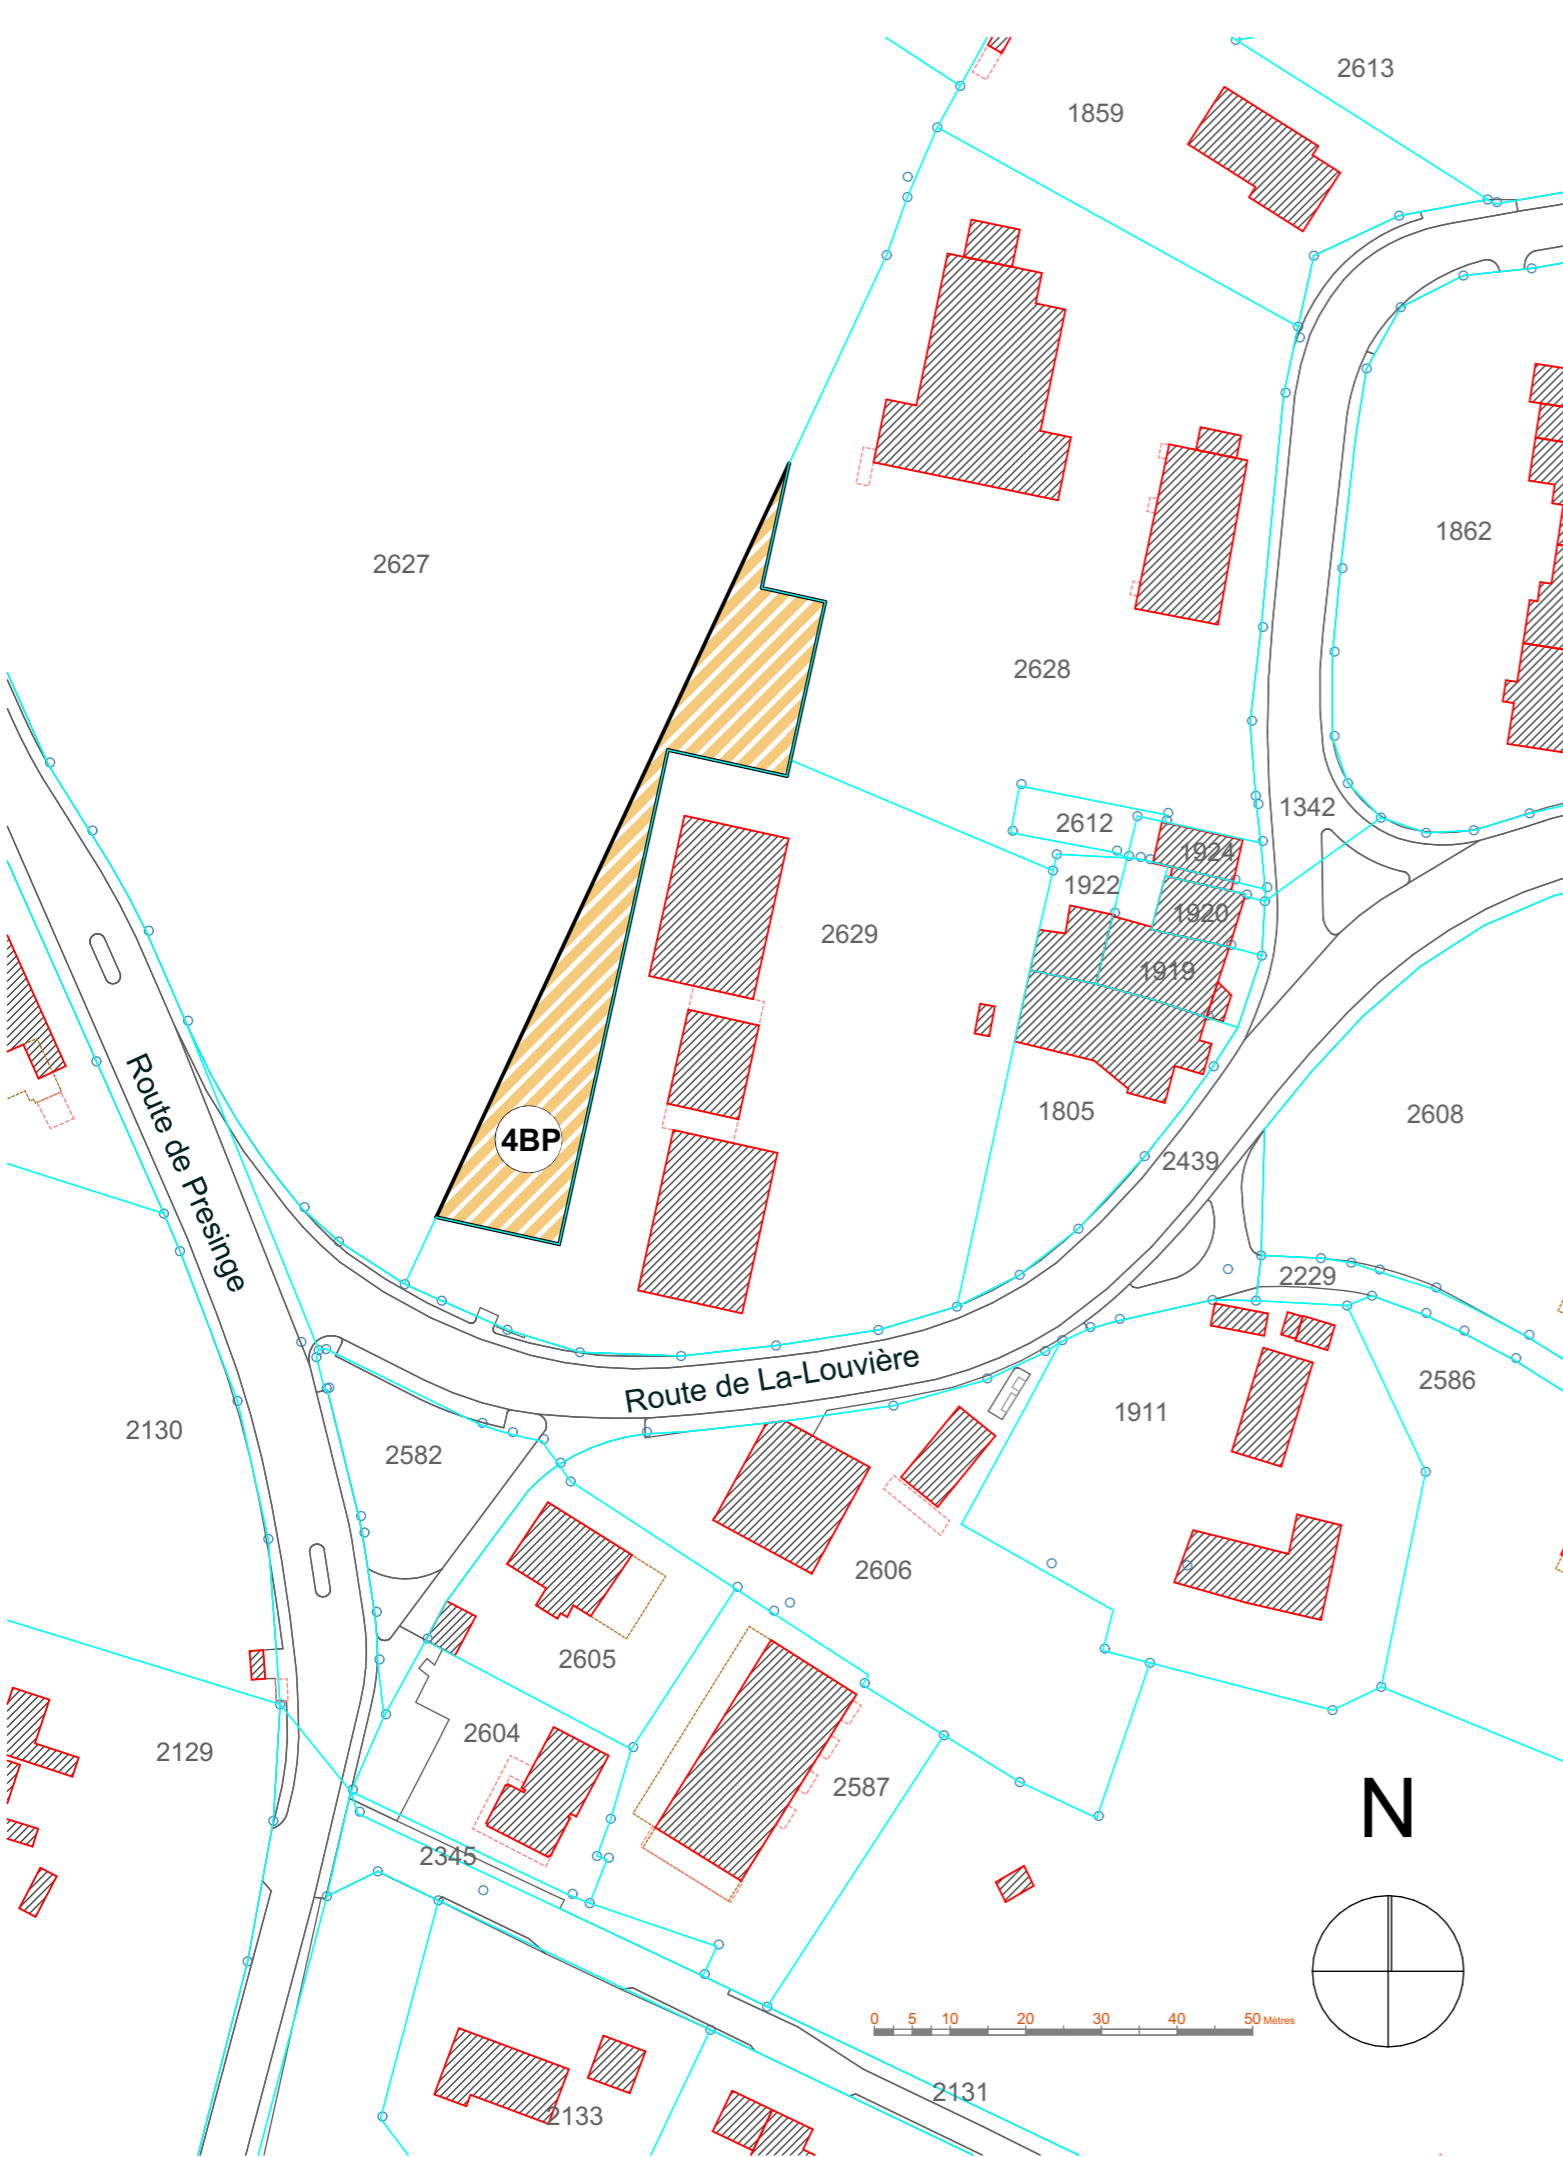

Adopté par le Conseil d'Etat le : 07.07.2021

Visa :

Timbres :

Adopté par le Grand Conseil le :

Loi N° :

<b>Echelle 1 / 1000</b>		Date	11.03.2019
		Dessin	LAC
<b>Modifications</b>			
Indice	Objets	Date	Dessin
	Préparation enquête technique	11.03.2019	LAC
	Modif. suite séance procédure	23.06.2020	LAC
	Rectification limite parcelle	27.07.2021	AV

Code GIREC	
Secteur / Sous-secteur statistique	Code alphabétique
<b>35 - 00 - 039</b>	<b>PSG</b>
Code Aménagement (Commune / Quartier)	
<b>531</b>	
Archives Internes	Plan N°
	<b>30177</b>
	Indice
	<b>-</b>
CDU	
<b>7 1 1 . 6</b>	