


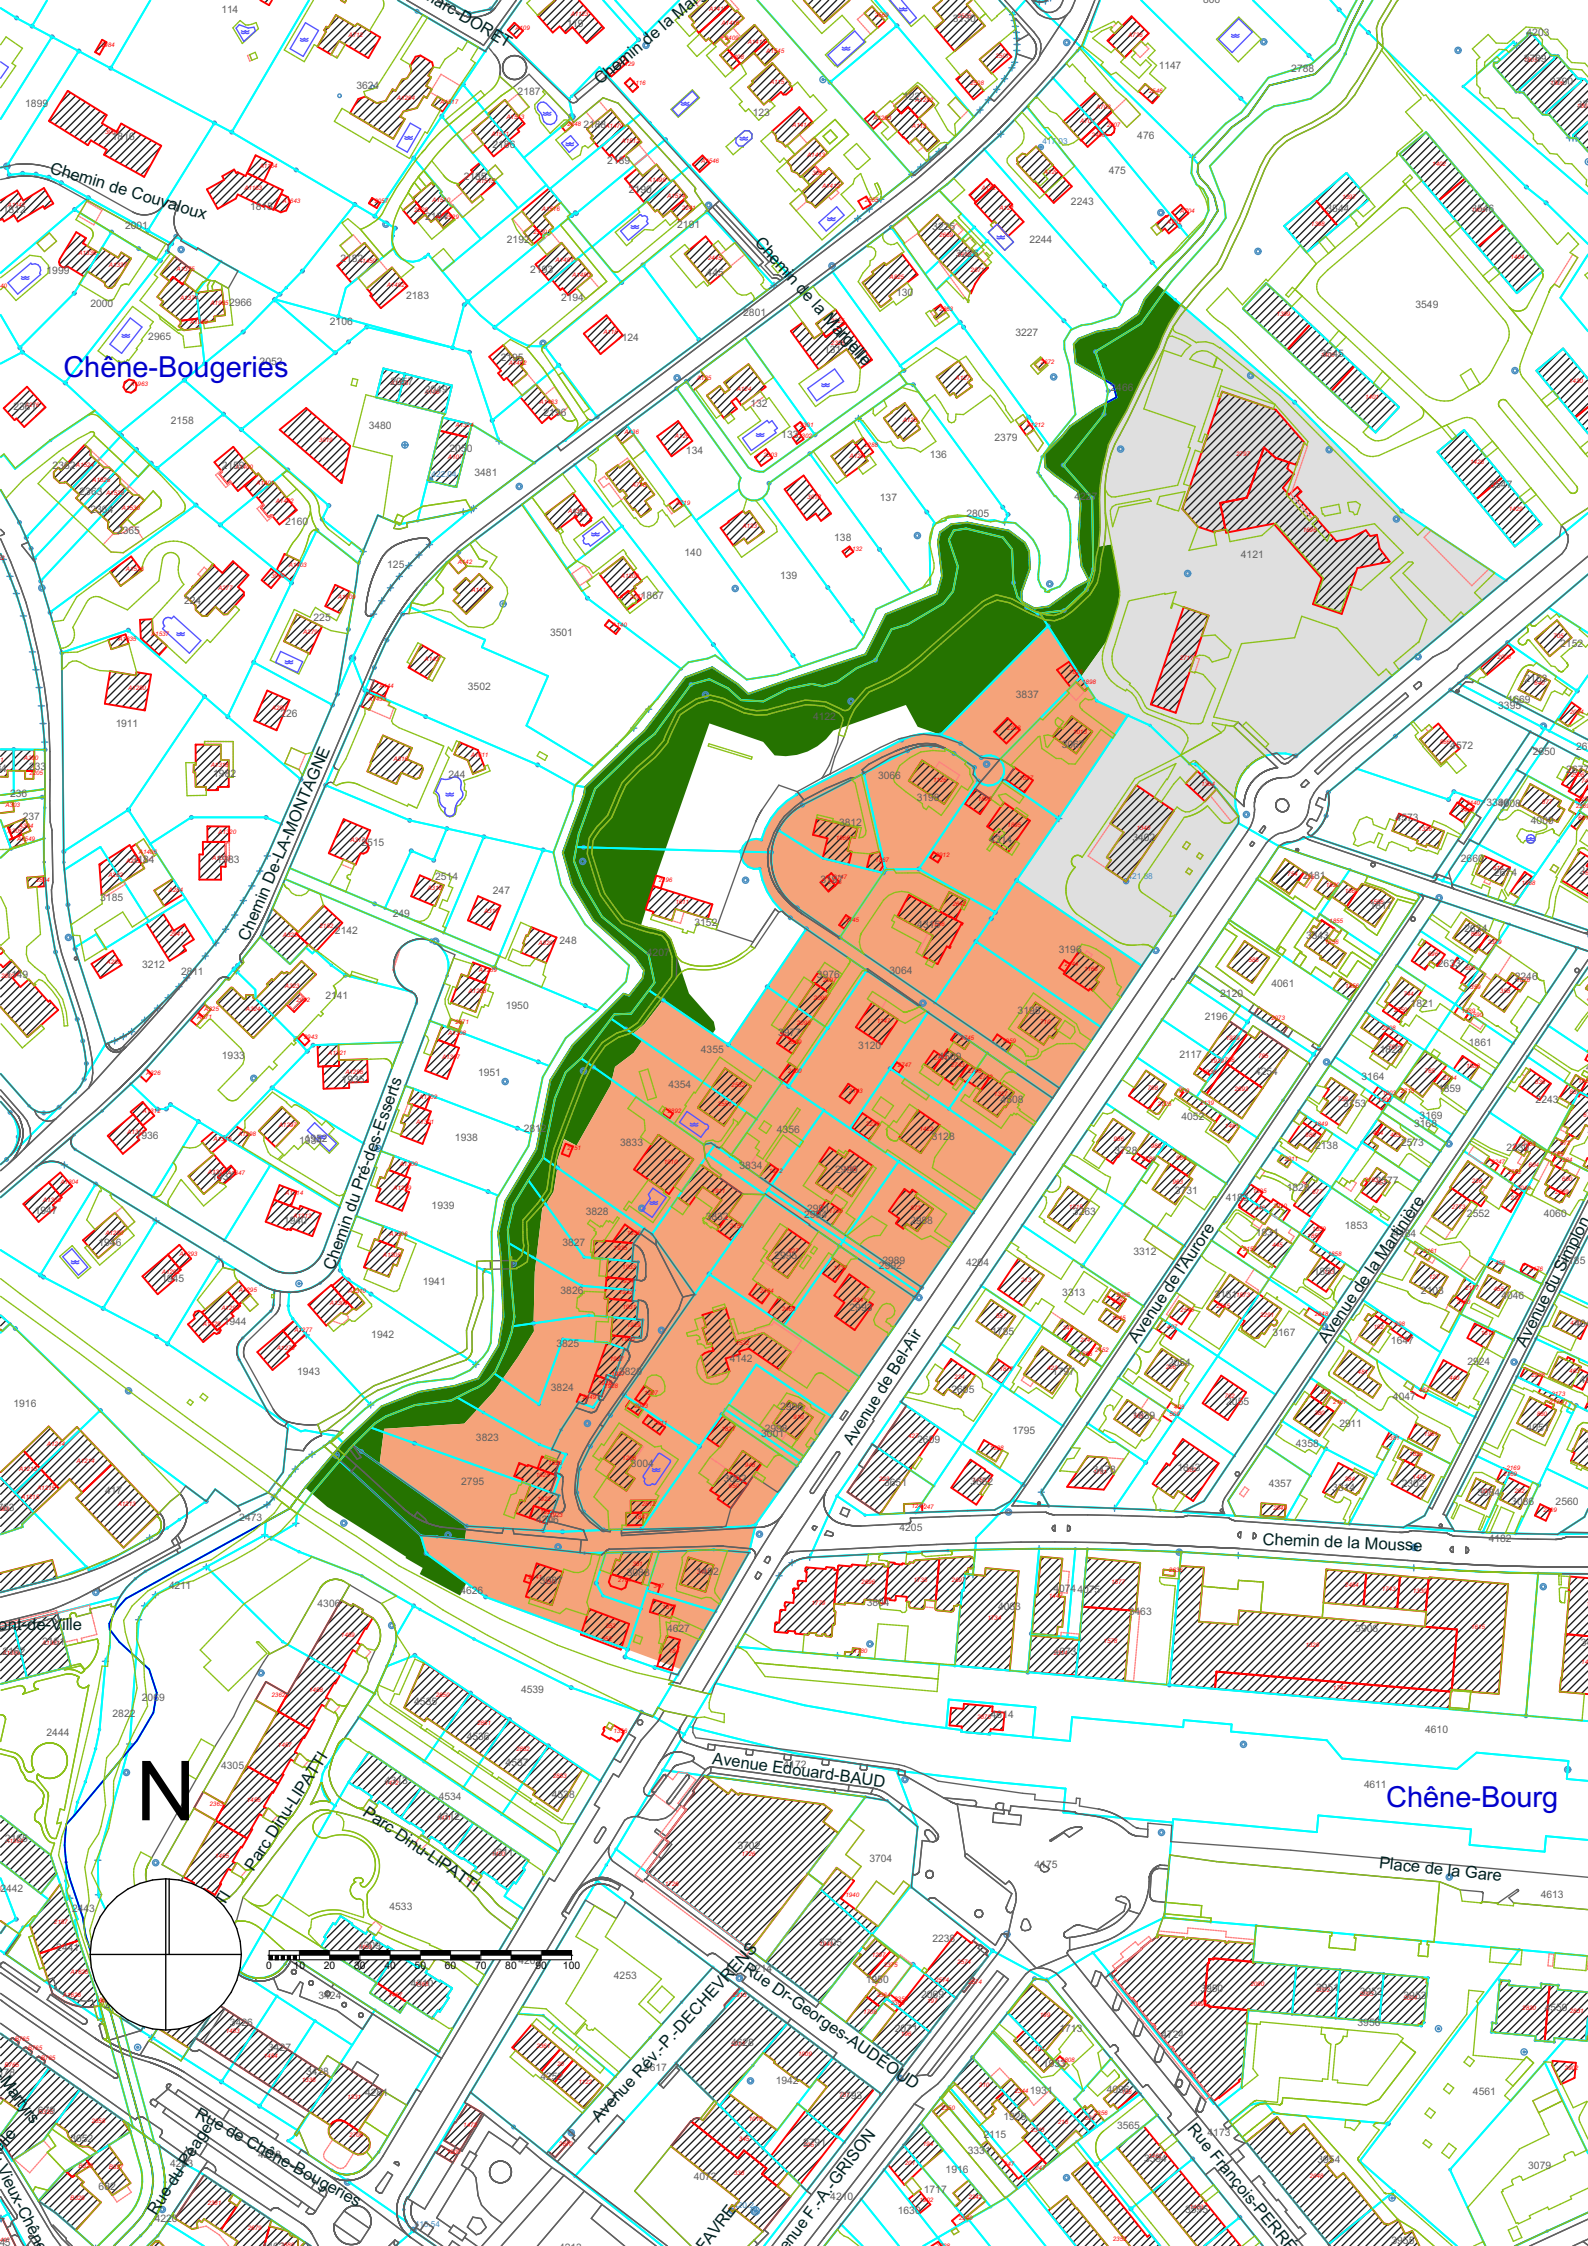

REPUBLIQUE
ET CANTON
DE GENEVE

Office de l'urbanisme

DÉPARTEMENT DU TERRITOIRE

Direction du développement urbain

CHÊNE-BOURG

Feuilles Cadastres N° : 26 et 27

Parcelles N°s : 1492, 2795, 2988, 2989, 2990, 2991, 2992, 2993, 2994, 2995, 2996, 2998, 3001, 3002, 3004, 3064, 3066, 3067, 3087, 3088, 3120, 3128, 3152, 3195, 3196, 3197, 3198, 3402, 3812, 3823, 3824, 3825, 3826, 3827, 3828, 3829, 3832, 3833, 3834, 3837, 3976, 3977, 4121, 4122, 4142, dp4206, DP4227, 4314, 4315, 4354, 4355, 4356, 4508, 4509
Pour partie : 4627, DP4203, DP4207

Modification des limites de zones

SEYMAZ-SUD

Située entre l'avenue de Bel-Air et la Seymaz



Zone 3 DS OPB II



Zone affectée à de l'équipement public DS OPB III



Zone des bois et forêts DS OPB III

Adopté par le Conseil d'Etat le :

Visa :

Timbres :

La Présidente du Grand Conseil : Ana ROCH

Adopté par le Grand Conseil le : 2 octobre 2025

Loi N° : 13539

Echelle 1:2500		Date : 28.07.2021	
		Dessin	OI.S
Modifications			
Indice	Objets	Date	Dessin
	Constat nat forêt	17.06.2022	OI.S

Code GIREC		Code alphabétique	
Secteur / Sous-secteur statistique		13.00.040	
Code Aménagement (Commune / Quartier)		CBG	
512			
Archives Internes		Plan N°	
		Indice	
		30217	
		-	
CDU		711.6	