

Plan d'aménagement - LEGENDE

- Périmètre de validité, DS OPB IV
- Secteur de densification
- Aire implantation
- Nouvelle desserte industrielle
- Secteur accès véhicules
- Cheminement mixte
- Rue
- Voie de communication / Accès
- Espaces extérieurs majoritairement végétal
- Secteur de haies vives et bosquets
- Végétation à sauvegarder
- Végétation, arbres isolés à planter
- Arbres à abattre
- Gazoduc
- Périmètre de consultation OPAM distance de sécurité de 66m à respecter autour du bâtiment des SIG
- Périmètre de consultation OSITC de 90m
- Lignes électriques 132kV CFF
- Distance horizontale d'influence de 29m selon OLEI du 30.03.1994 (art. 6.4)
- Bâtiments hors périmètre

BELLEVUE
Plan directeur de zone de développement industriel et artisanal
VALAVRAN - Volet aménagement




Feuille(s) cadastrale N°: 17, 22
 Parcelle(s) N°: 2318, 2319, 2643, 2665, 2666, 2794, 2872 pour partie, 2873, 2895, 3575 DP communal, 3934, 4084, 4085,

Plan n°: **29745** Indice: **A**
 Echelle 1:1000, 1:2000, 1:100
 Date: 16.10.2014
 Dessin: ass - doa
 Abroge et remplace le plan n°: adopté par le Conseil d'Etat le:
 Adopté par le Conseil d'Etat le: **09.02.2022**

Modifications

Objets	Date	Dessin
Mise à jour cartouche, légende, rajout CET	12.03.2015	ass-doa
Mise à jour	04.06.2015	ass-doa
Mise à jour	04.05.2016	ass-doa
Mise à jour	31.10.2016	ass-doa
Mise à jour	20.11.2017	ass-doa
Mise à jour nouvelle charte graphique	09.01.2018	YB
Mise à jour	30.01.2018	MCM
MAJ Haies, bosquets ID légende (PO)	10.11.2020	DM
MAJ Aires implantation (PO)	31.03.2021	DBO
Modifications légende	15.04.2021	DBO

Code aménagement (commune/quartier)	506
Code GIREC Secteur/sous-secteur statistique	06 00 020 / 030 / 050
Code alphabétique	BLV
CDU	7 1 16.

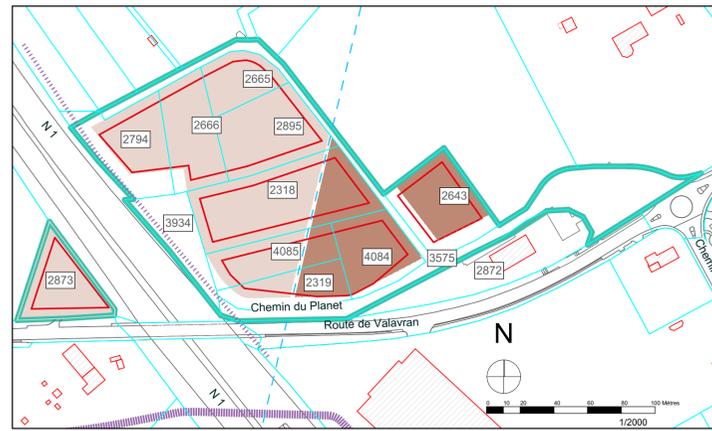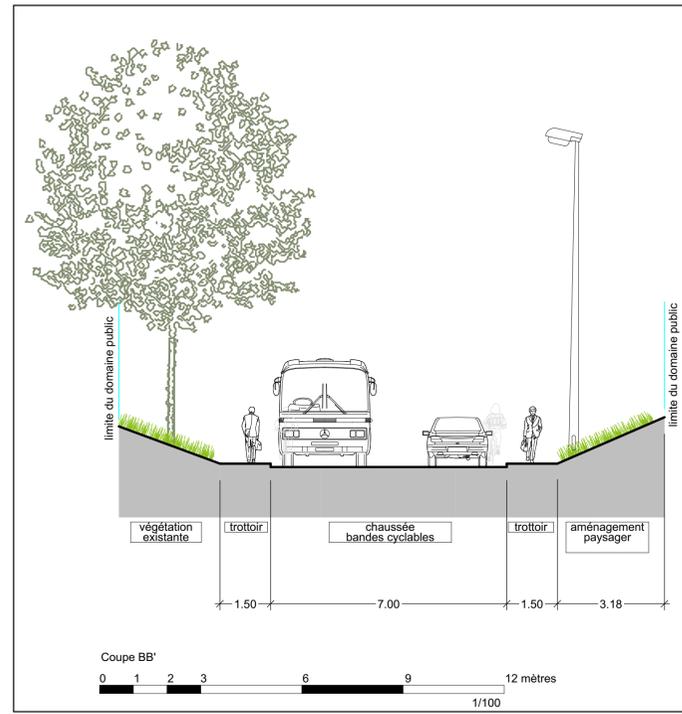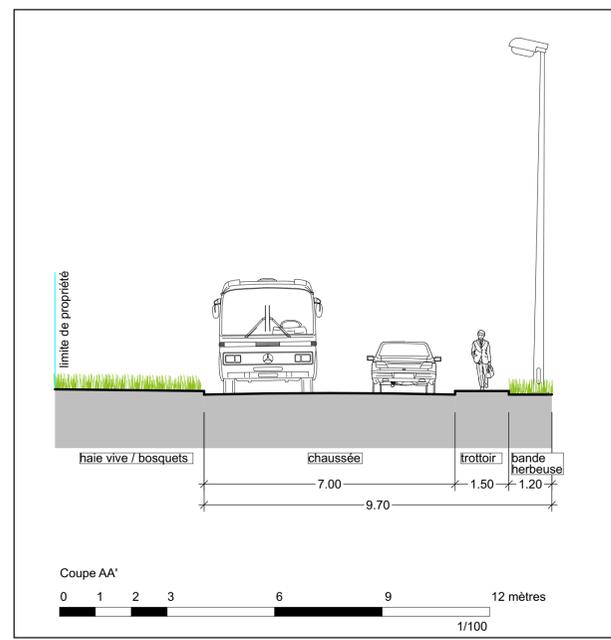

Concept Energétique - LEGENDE

- Périmètre de validité
- Réservation pour installations solaires
- Potentiel géothermique: profondeur des sondes limitée par la présence de la nappe Montfleury
- Potentiel géothermique: zone sans limites de profondeur pour les sondes à vérifier
- Limite approximative de la nappe Montfleury
- Gazoduc
- Lignes électriques
- Bâtiments hors périmètre