


27346 6 1 2 27346

27346 6 1 2 27346

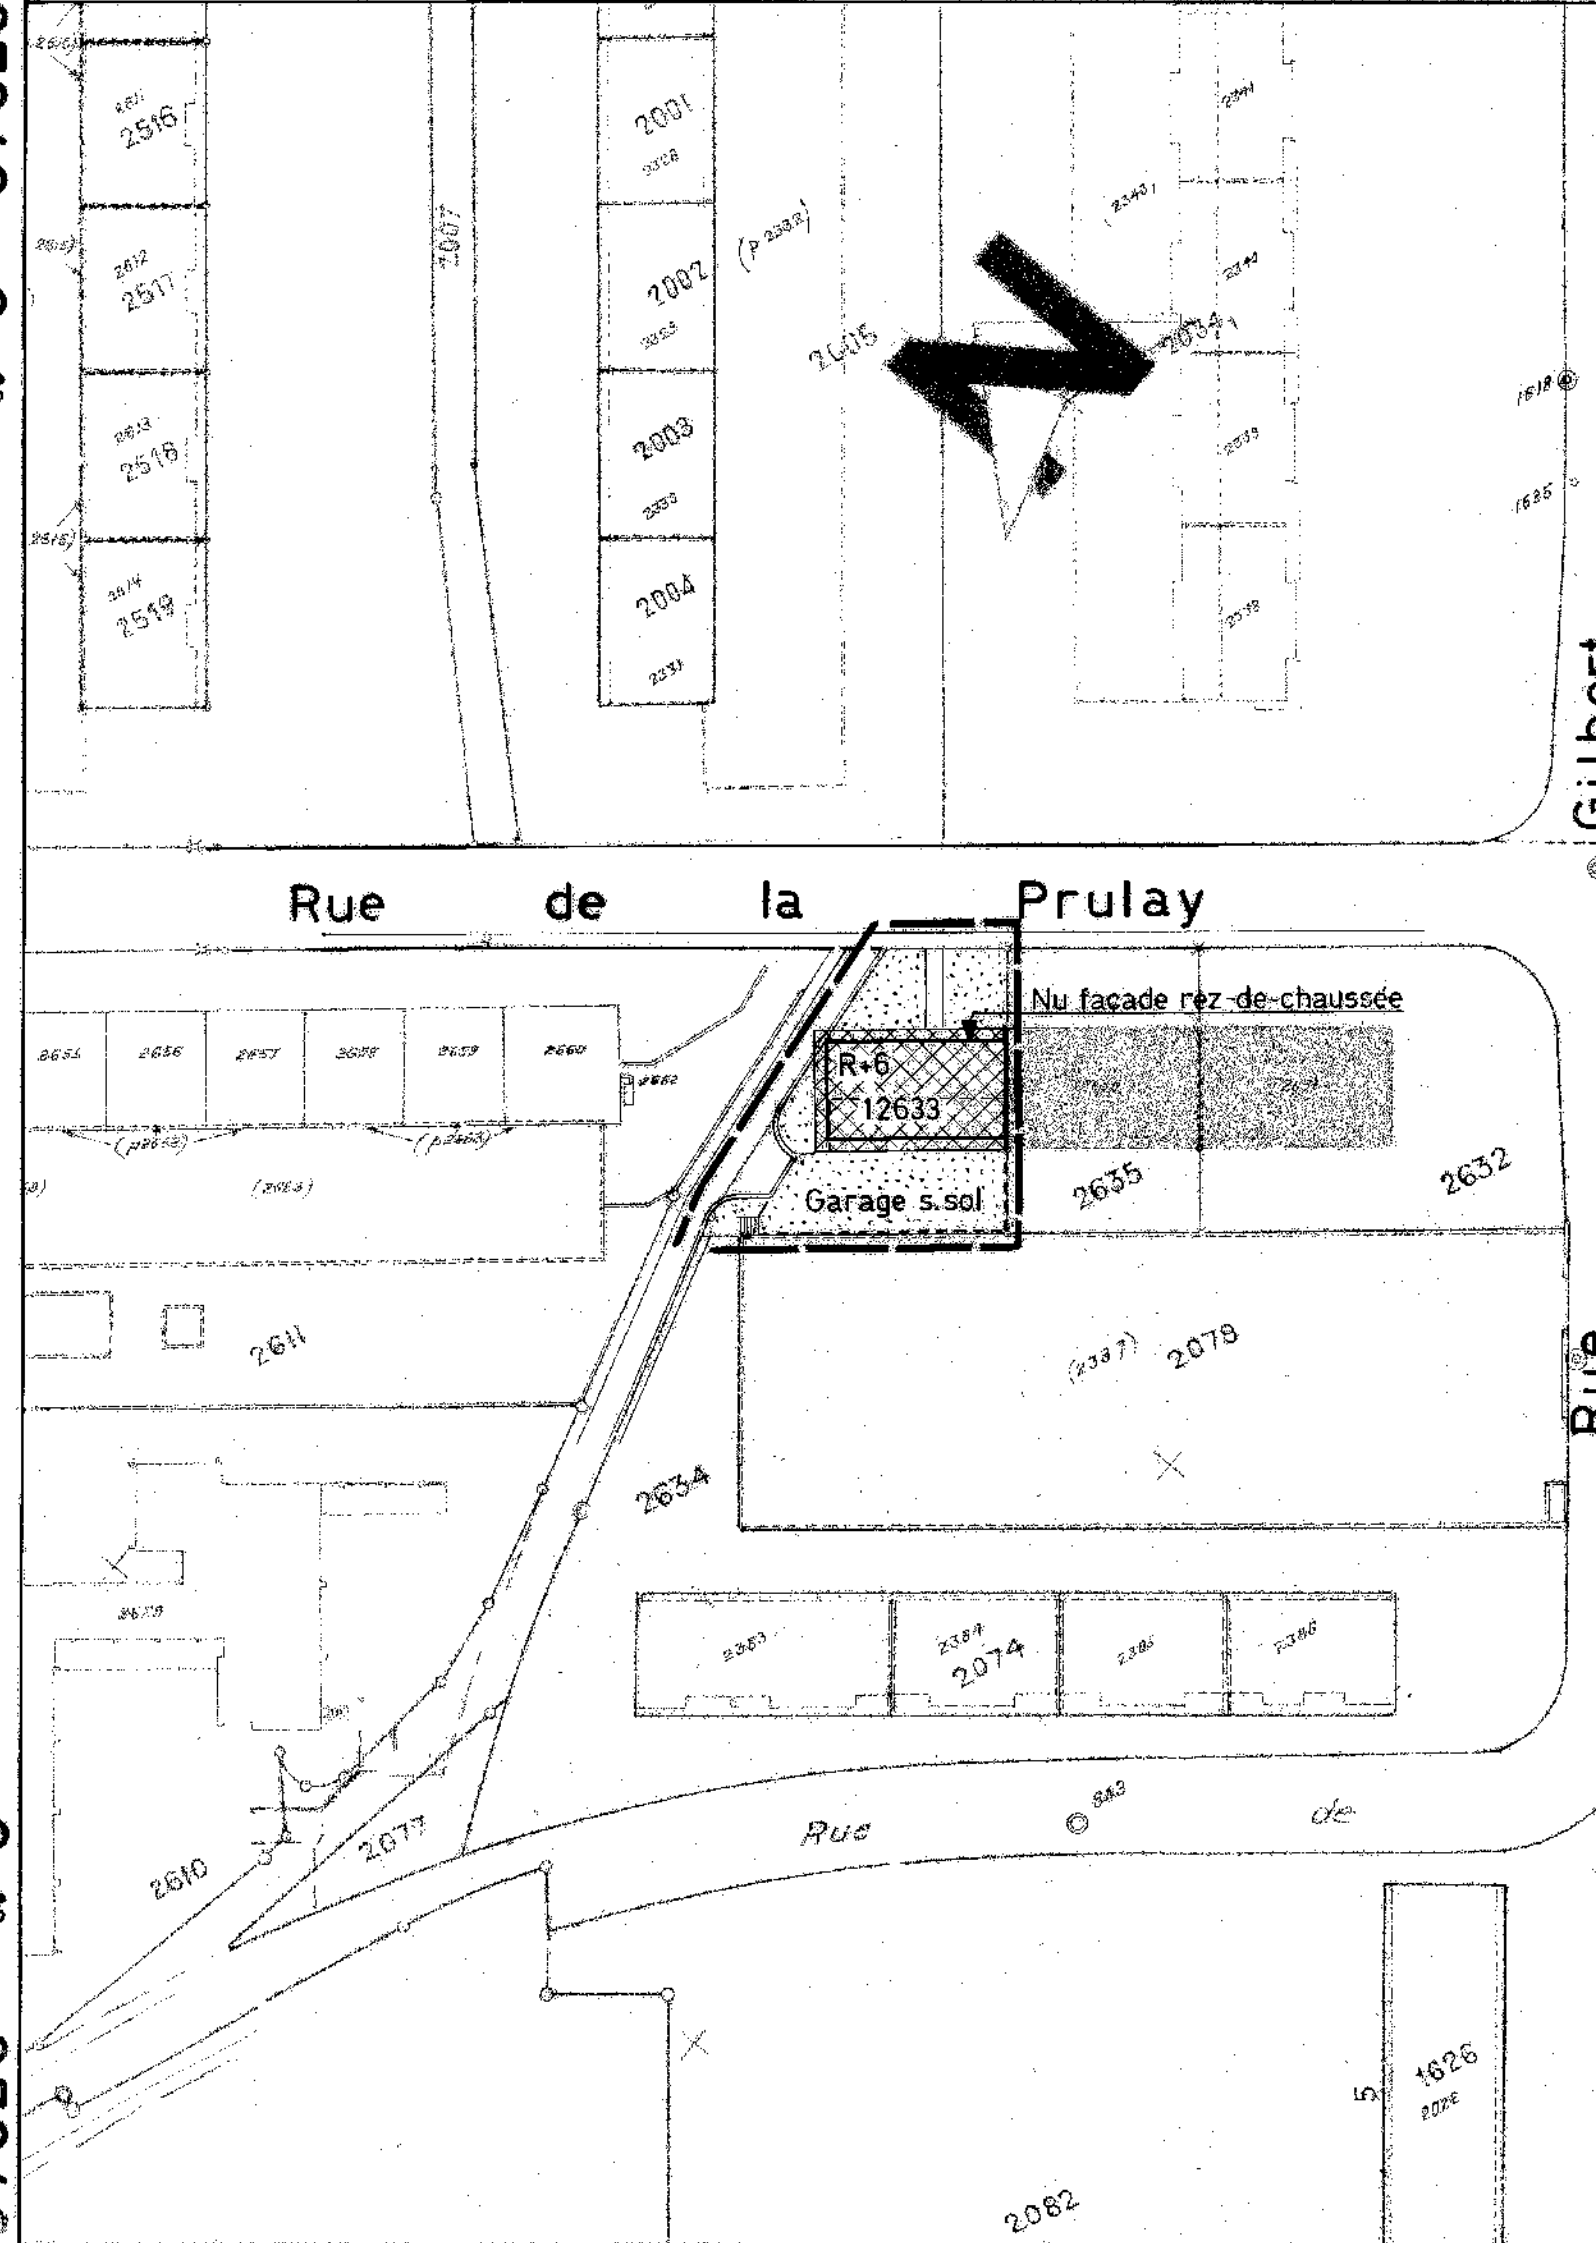

DEPARTEMENT DES TRAVAUX PUBLICS DE GENÈVE

DIRECTION DE L'AMENAGEMENT - DIVISION DE L'URBANISME - SERVICE DU PLAN D'AMENAGEMENT

MEYRIN FEUILLE 11

Parcelle : n° 13100 (anciennement n° 12633)

PLAN D'AMÉNAGEMENT SITUÉ RUE DE LA PRULAY SUR LA PARCELLE N° 12633.

- Périimètre de validité du plan.
- Construction projetée = R+6. Les superstructures (non-habitables) ne dépasseront pas la cote d'altitude de 458.05. La ligne horizontale supérieure de la dalle de couverture sera identique à celle du bâtiment existant no 2636.
- Garage en sous sol. 18 places soit 1 place par logement.
- Constructions existantes.

ABROGATION

CE PLAN MODIFIE POUR PARTIE LE PLAN D'AMÉNAGEMENT N° 26146-526
ADOPTÉ PAR LE CONSEIL D'ETAT, LE 10.1.1969.

Adopté par le Conseil d'Etat le: 2.6.1980

Abrogé par le Conseil d'Etat le 11 septembre 2024

Adopté par le Grand Conseil le:

Echelle: 1:1000
Date: 30.10.1979
Départ: A.R.

Modifications

Canton de GENÈVE
Code communal: 526
Code interne: 612
27346
711.5