
27822 7-32

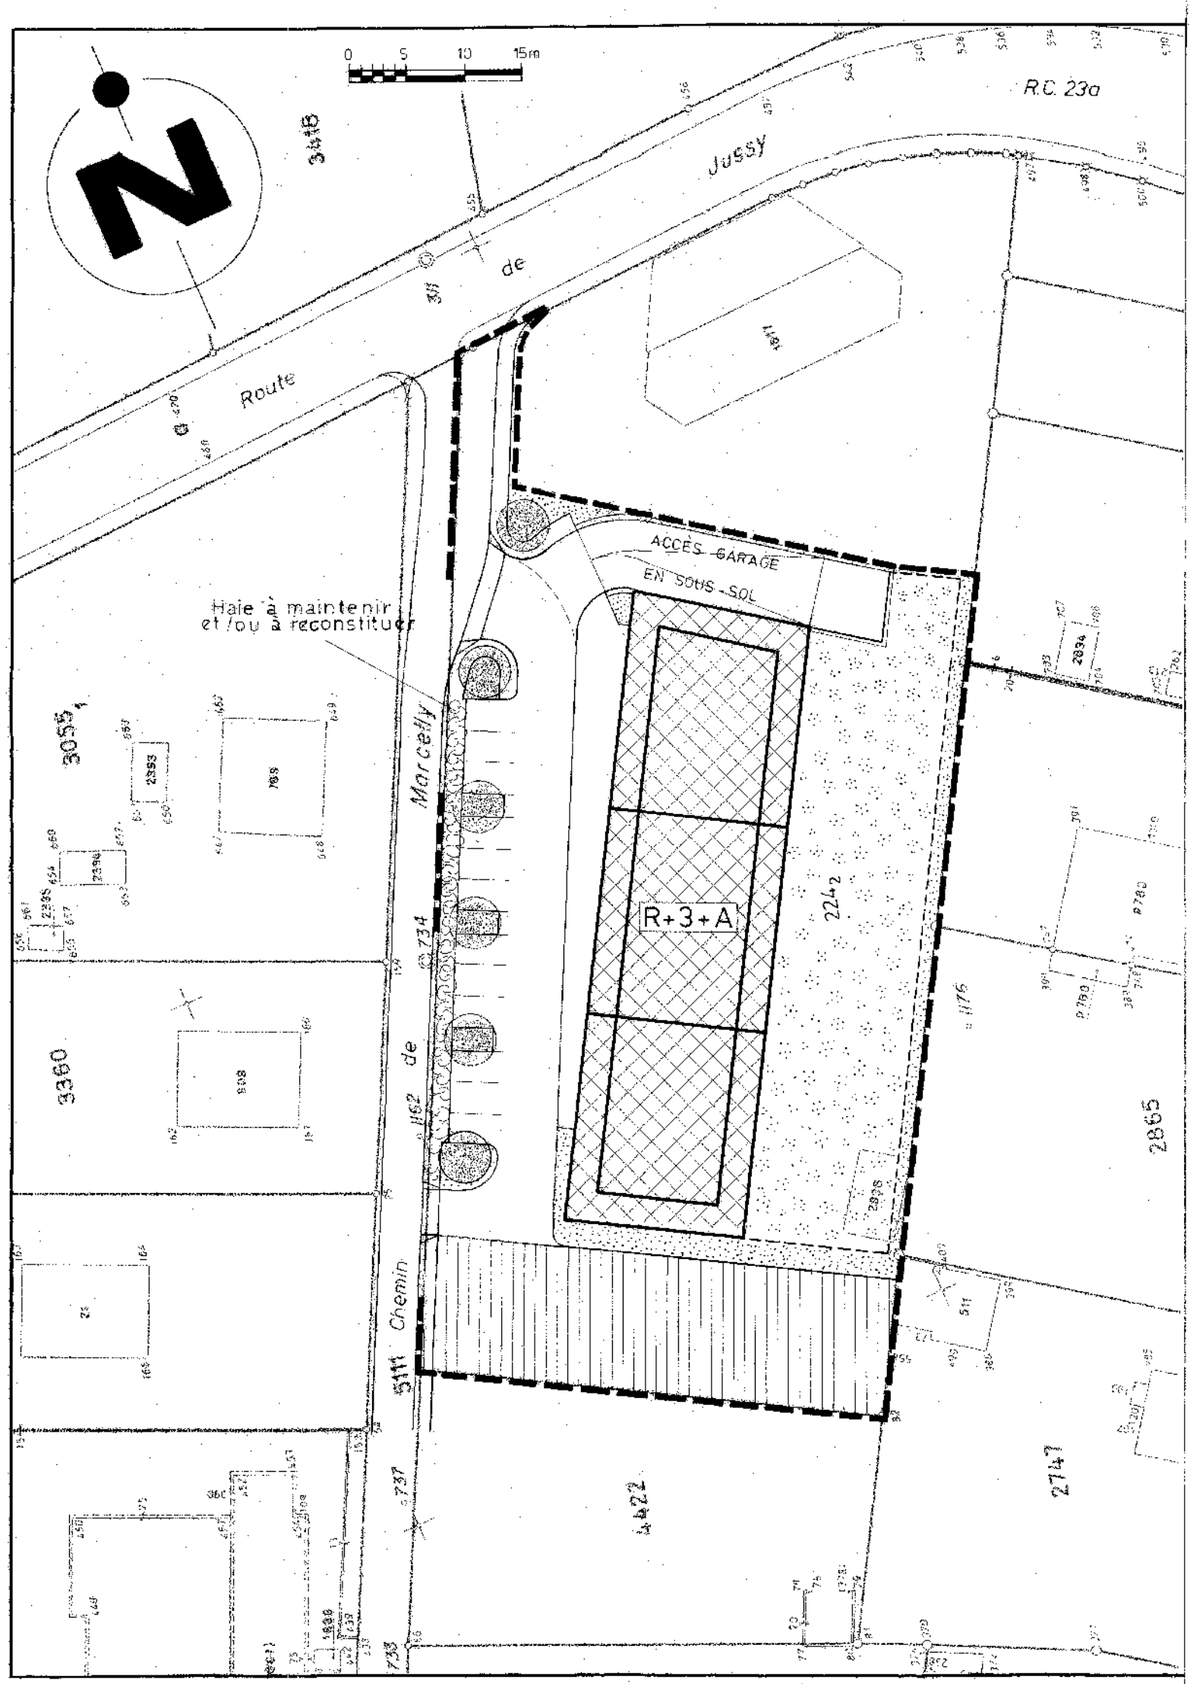

27822 7-32

27822 7-32

DÉPARTEMENT DES TRAVAUX PUBLICS DE GENÈVE

POST TENEBRAS LUX

DIRECTION DE L'AMÉNAGEMENT – DIVISION DE L'URBANISME – SERVICE DU PLAN D'AMÉNAGEMENT

THÔNEX

Feuille cadastrale 21

Plan d'aménagement

Situé au chemin de Marcelly, sur la parcelle 224_2, au débouché sur la route de Jussy R.C. 23a

Limite de validité du plan

Constructions projetées: trois immeubles d'habitation
(l'indication du nombre de niveaux figure sur le plan au centre du bloc)

Constructions en sous-sol: garage, 1,5 place par logement

Parking visiteurs en surface, 1 place pour 8 logements

Engazonnement et plantations en pleine terre / Engazonnement sur dalle du garage – place de jeux

Cession gratuite à la commune

Les accès pour les véhicules d'intervention seront conformes à la directive n°8 de l'inspection cantonale du service du feu

Adopté par le Conseil d'Etat le: 28 janv. 87 Visa Timbre

Adopté par le Grand Conseil le:

Echelle 1:500
Date 4.2.86
Dessin G.S.

Modifications

Code mle FOG

Code communes et quartiers, réf.
5 3 7

Code interne 7 – 3^2

Plan No 27822 Indice

CDU
7 1 1.5

27822 7-32

27822 7-32