


Légende

-  Périmètre de validité du plan.
 -  Construction en sous-sol : Vestiaires sportifs.
 -  Construction légère : Parking couvert pour cycles : 56 places
 -  Parking à usage public en surface : 40 places
 -  Engazonnement et plantations.
En pleine terre / sur dalle
 -  Arbres à planter.
- N.B. - Les aménagements extérieurs devront se conformer notamment aux directives du service des forêts.

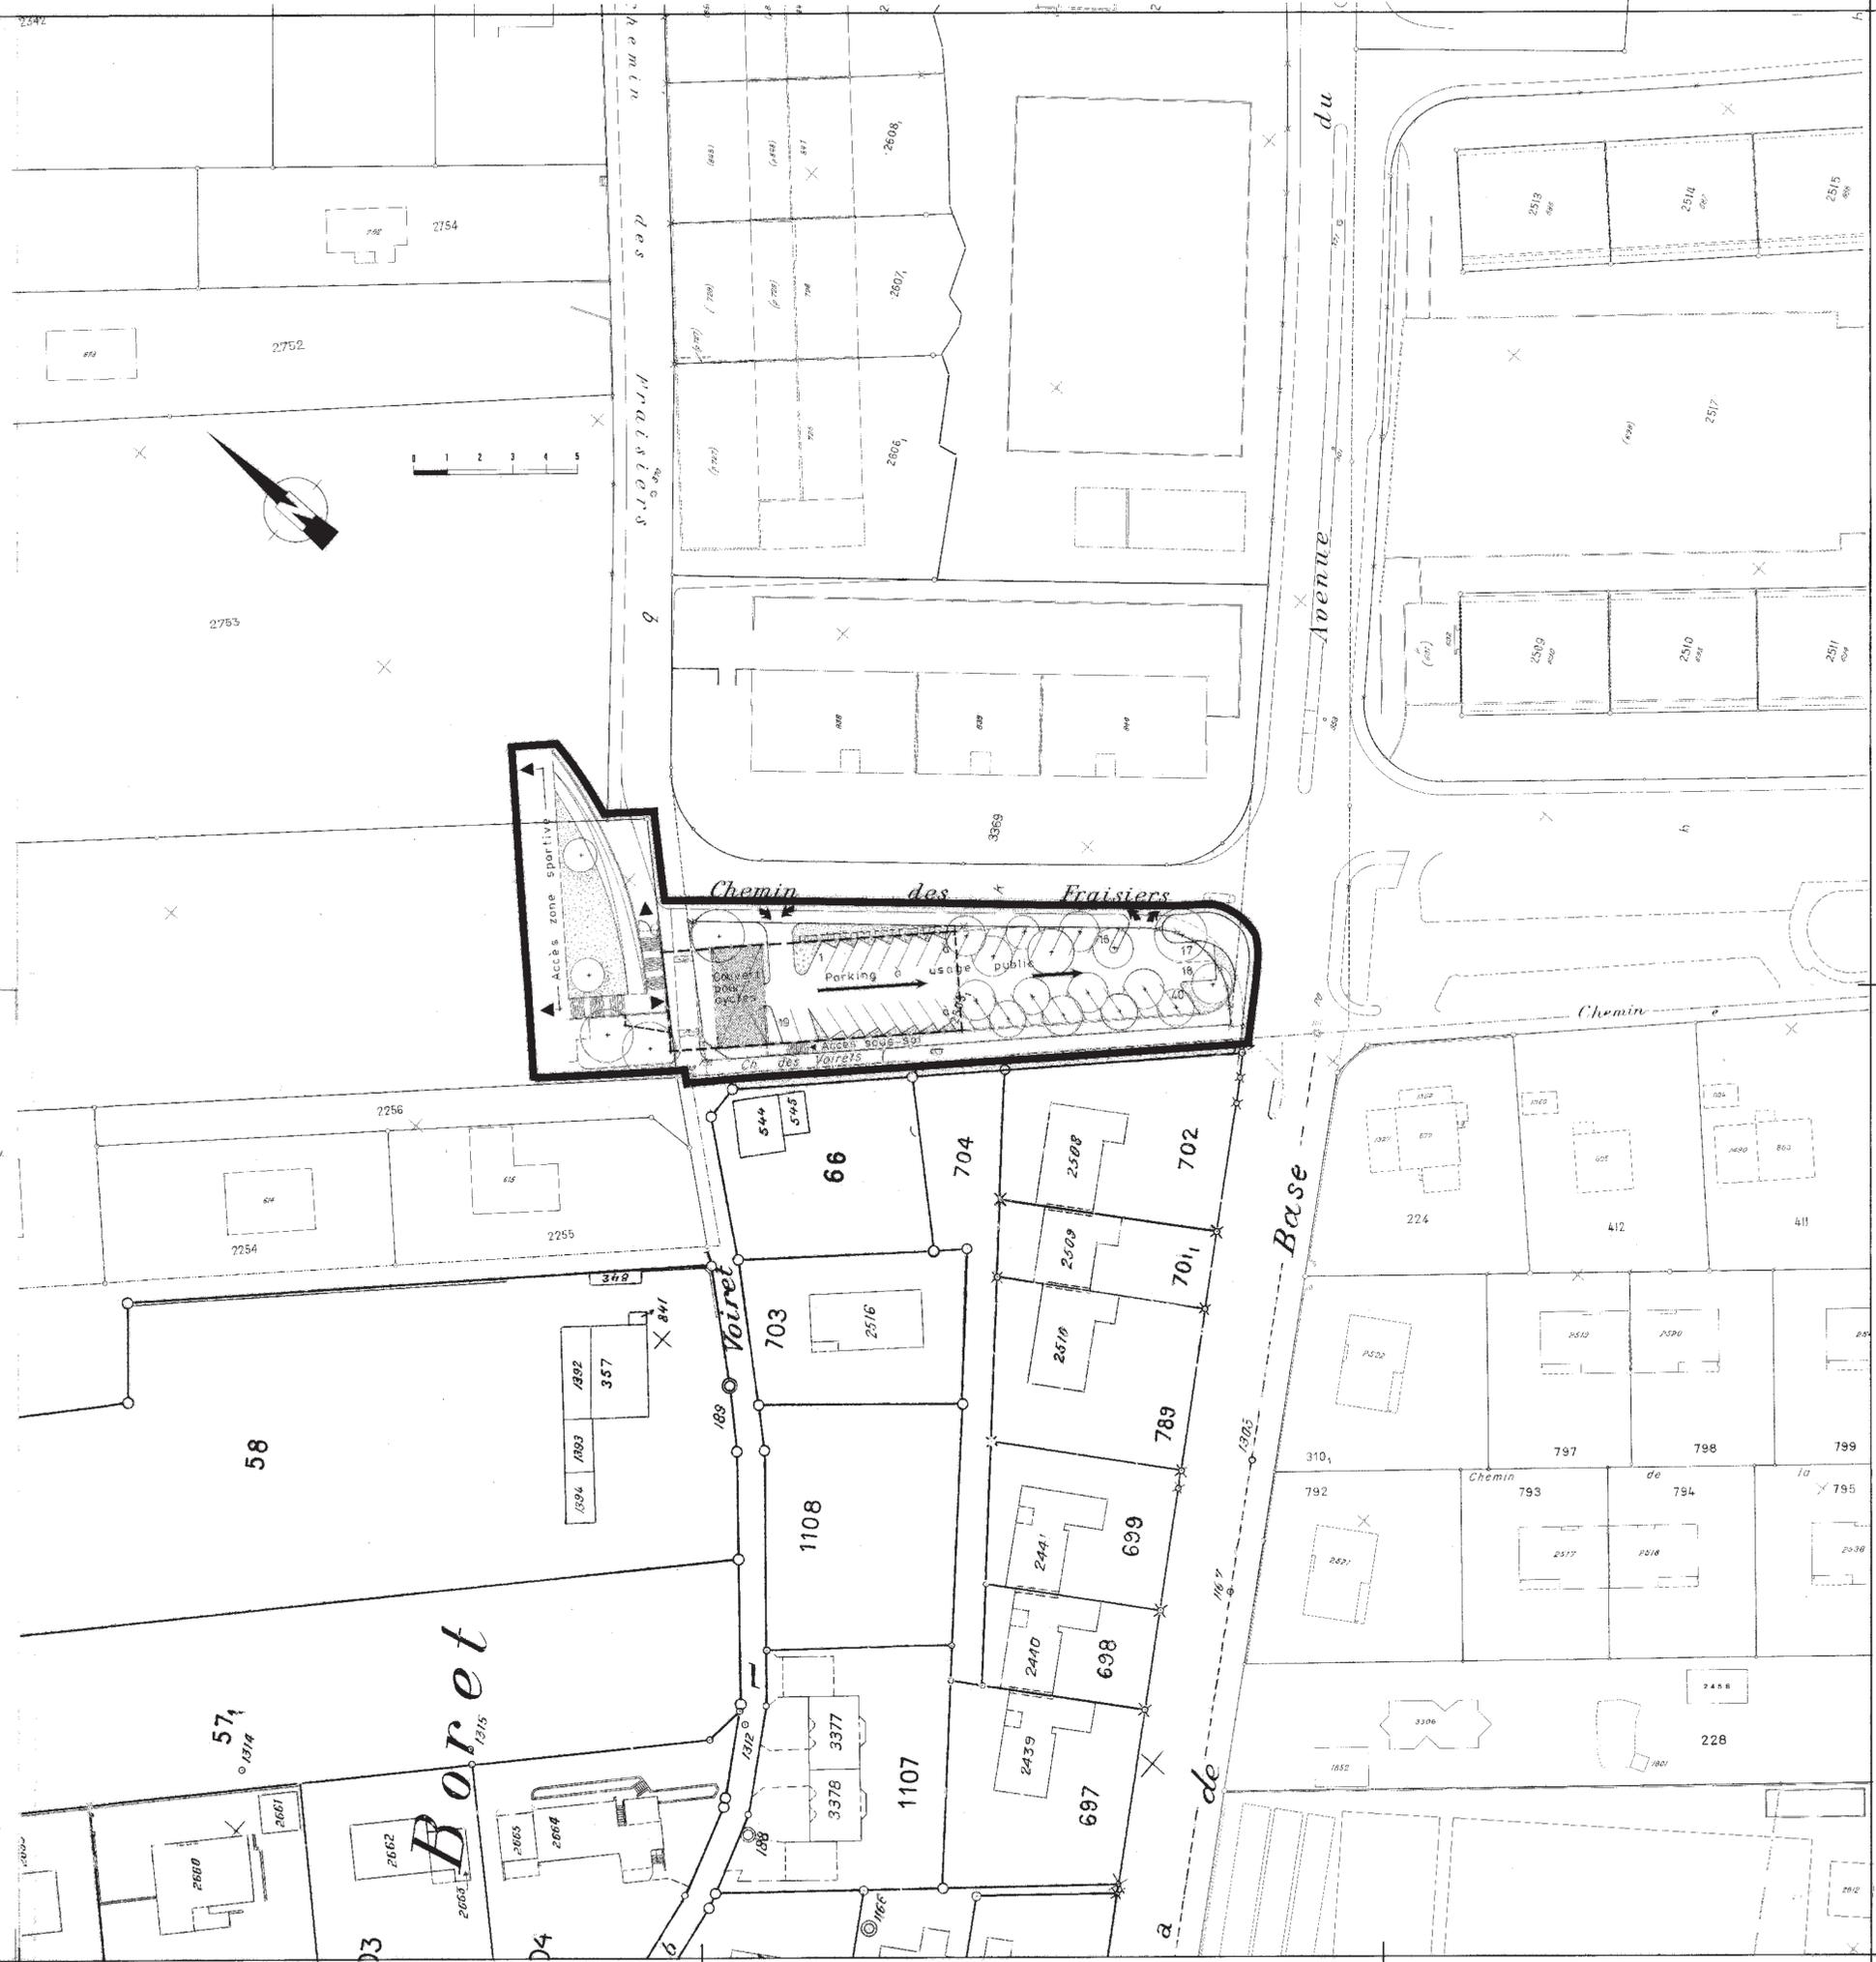

DÉPARTEMENT DES TRAVAUX PUBLICS DE GENÈVE
 DIRECTION DE L'AMÉNAGEMENT - DIVISION DE L'URBANISME - SERVICE DES ÉTUDES ET PLANS DE QUARTIERS

LANCY Feuille cadastrale 31
 Parcelles : 2503¹ - 1106 - 2753
 Parcelles : 1106 part., 2753 part., 3457, DP 3845 part., DP 3848 part., DP 3859

Plan localisé de quartier
 Situé entre le chemin des Fraisiers et le chemin des Voirets.

ABROGATION par arrêté du Conseil d'Etat du 28 février 2024

Arrêté par le Conseil d'Etat le 27 octobre 1993	
Arrêté par le Conseil d'Etat le	
Échelle: 1:500 e	Date: 25 Juin 1992
Version: G.S.	
Objet: G.S. 27.7.92	Site: Secteur Sportifs
	28.00.09
	Cadre communal de quartier n°
	5 4 3
	Code quartier
	7 5 ³
	28471
	7 1 1 5