

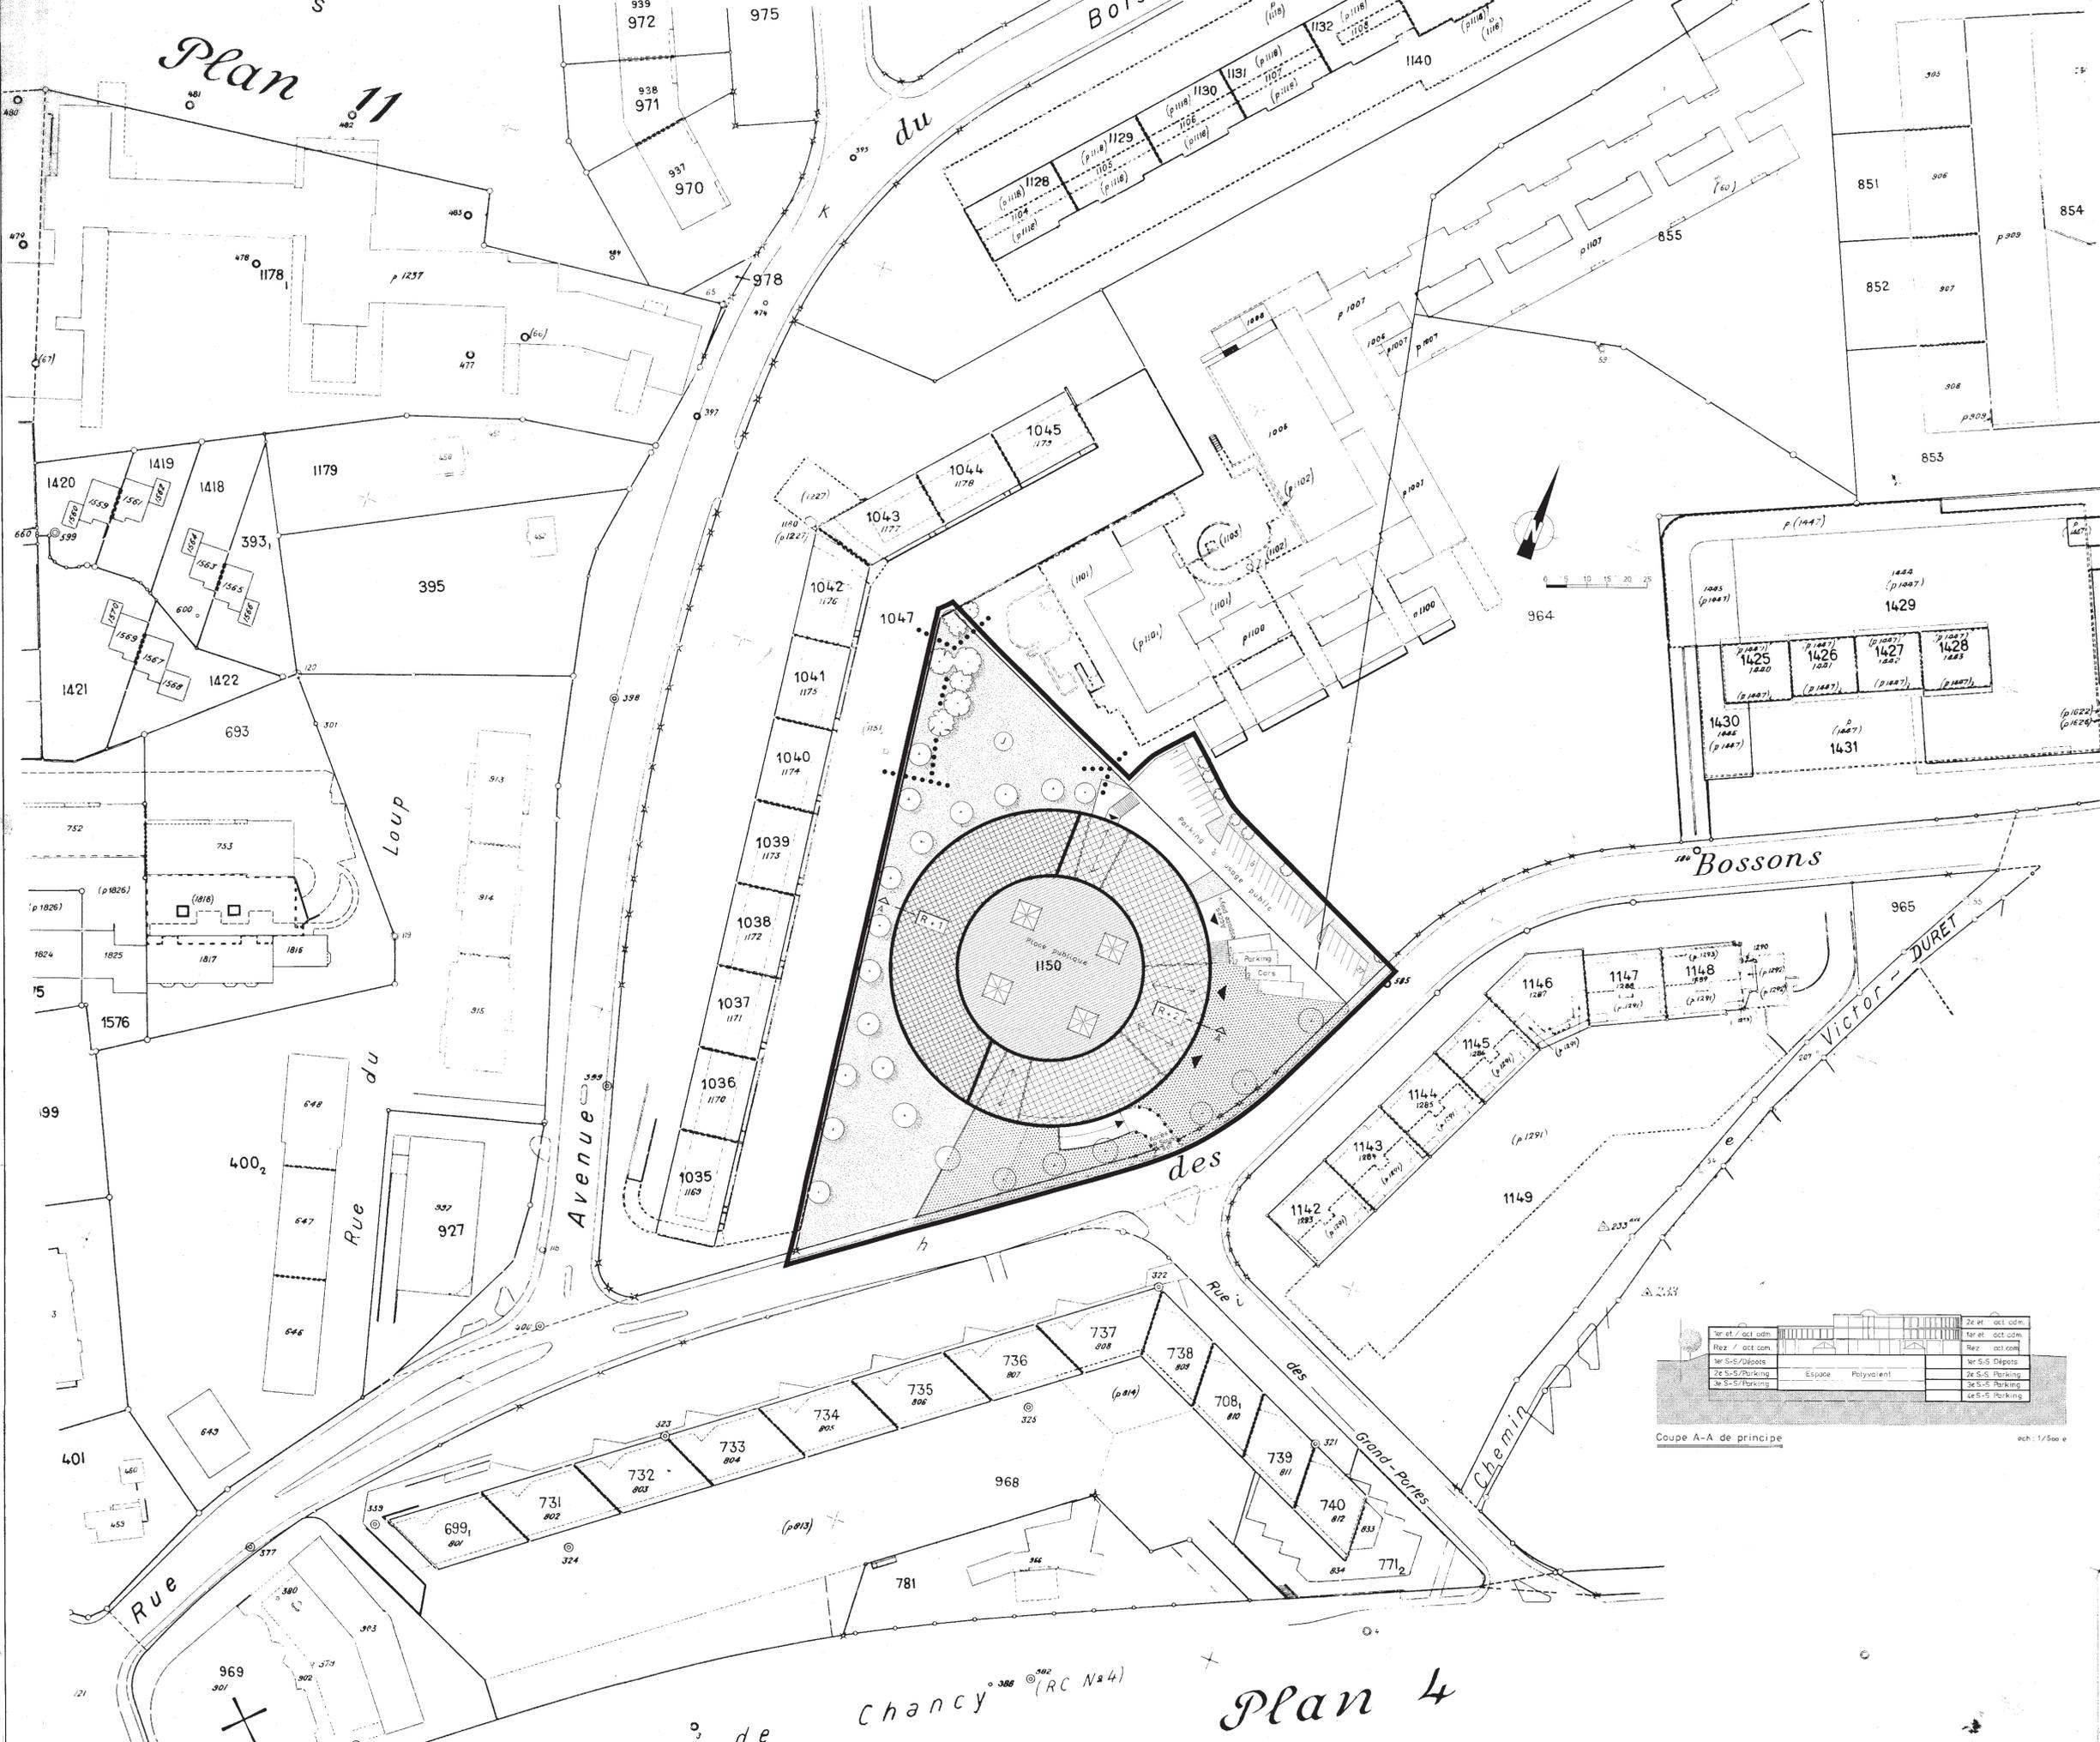


Plan 11

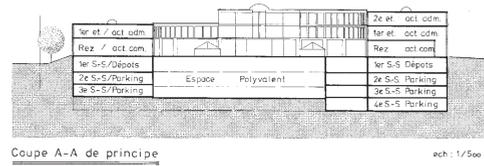

- ### Légende
- Périmètre de validité du plan. (Degré de sensibilité O.P.B. : III)
 - ▣ Constructions projetées : Sous-sol - Salle polyvalente (équipement public)
Rez - Activités commerciales et artisanales
1er & 2e et... - Activités administratives
 - Le nombre de niveaux est indiqué sur chaque bâtiment.
- Construction en sous-sol (sur 4 niveaux) : Dépôts et Parking de 300 places au maximum. La capacité exacte du garage souterrain sera fixée selon les résultats de l'étude d'impact.
 - ▤ Passages piétons sous bâtiment.
 - ▨ Emprise de la place publique et de l'espace polyvalent en sous-sol.
 - ▧ Espace piétons ouvert au public.
 - ▩ Place de Jeux. (espace collectif public)
 - ▦ Engazonnement et plantations.
 - Servitude de passage public à pied.
 - Arbres à sauvegarder.
 - Arbres à planter.
- N.B.
- Les accès des véhicules d'intervention devront se conformer à la directive N° 9 de l'inspection cantonale du service des feux.
 - Les aménagements extérieurs devront se conformer notamment aux directives du service des forêts.
 - Les emplacements pour des postes de transformation des Services Industriels demeurent réservés.
 - L'indice d'utilisation du sol est fixé à 1 au maximum.

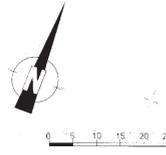

DEPARTEMENT DES TRAVAUX PUBLICS DE GENEVE
 DIRECTION DE L'AMENAGEMENT - DIVISION DE L'URBANISME - SERVICE DES ETUDES ET PLANS DE QUARTIERS

ONEX
 Feuille cadastrale n° 9
 Parcelles nos : 1150, pour partie : 871, 964
Plan localisé de quartier
 Situé rue des Bossons, face à la rue des Grand-Portes.

ABROGATION
 par arrêté du Conseil d'Etat, le 25 août 2021
 à l'exception du degré de sensibilité au bruit (DS OPB)

Ce plan remplace et abroge le plan localisé de quartier No 27'285-327, adopté par le Conseil d'Etat le 27.06.1979 et modifié pour partie le plan localisé de quartier No 25'418, adopté par le Conseil d'Etat le 22.05.1984.

Adopté par le Conseil d'Etat le 30 Juin 1994

Etat	31	00	04
Année	1994		
Commune	7	6	
Parcelle	2	8	5
Feuille	1	1	5
Plan	2	8	5
Etat	3	1	5

Plan 4

de Chancy (RC N°4)

969

28'523