


Coupe schématique B-B

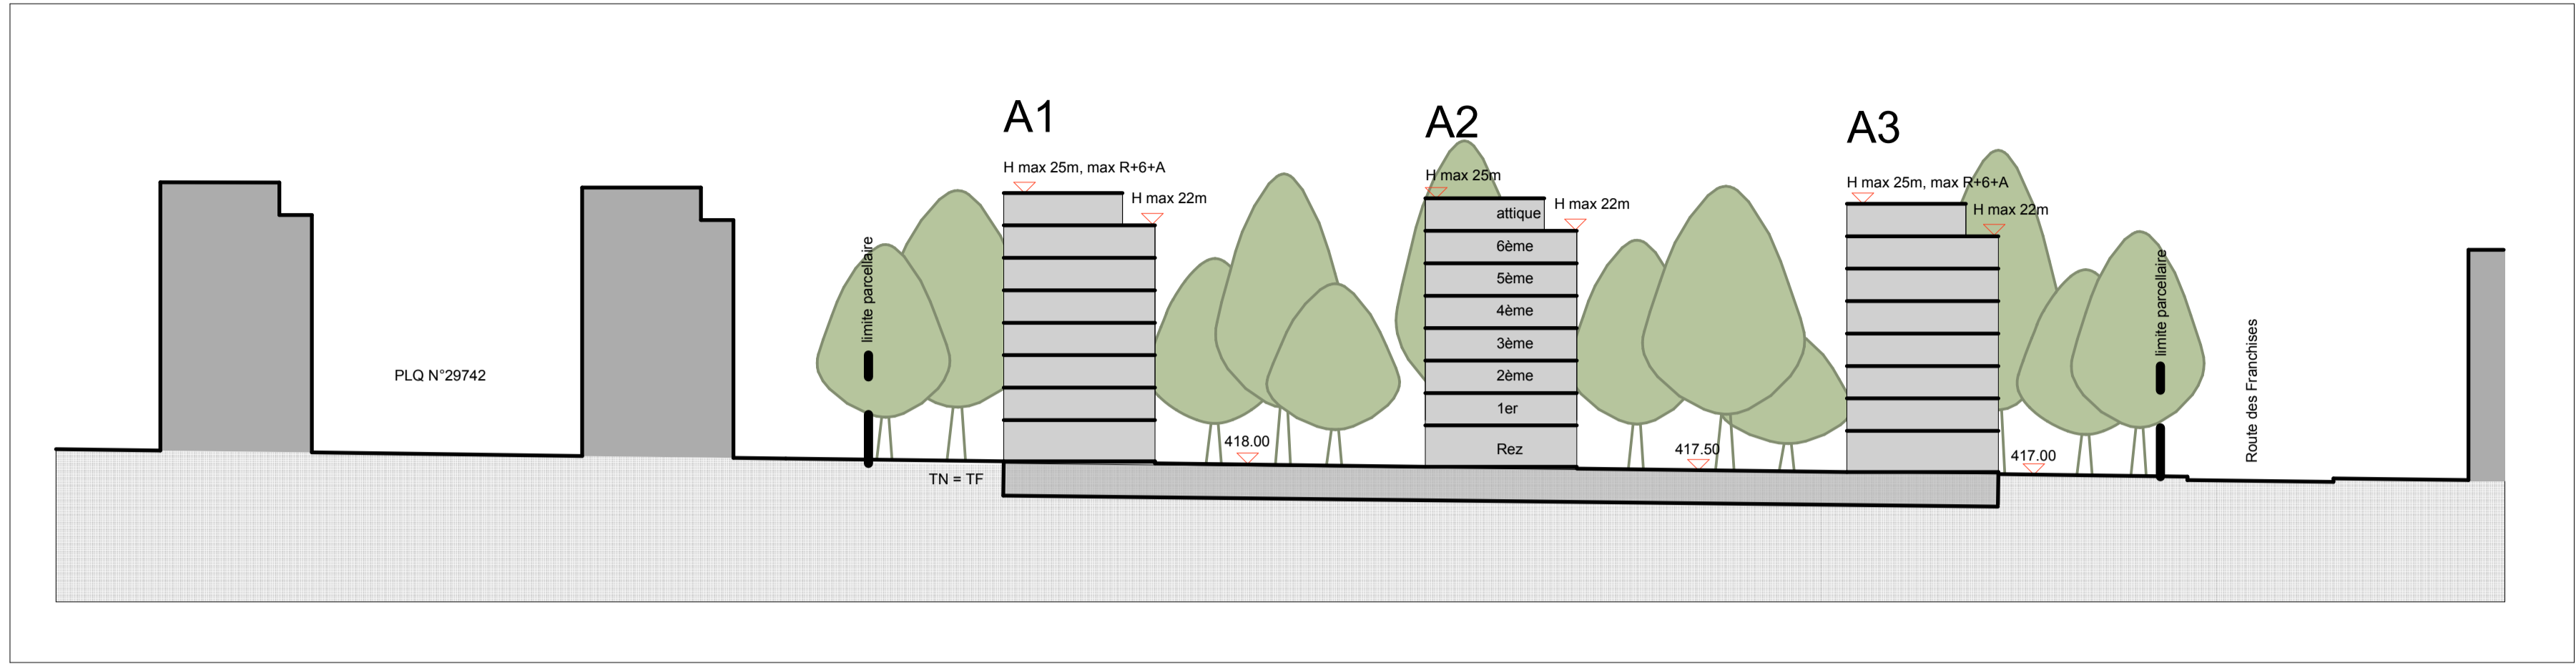

Coupe schématique A-A

Plan d'équipement, des contraintes et des domanialités - LEGENDE

- 0. GENERALITES**
- Périmètre de validité
- 1. ESPACES EXTÉRIEURS**
- Arbre pouvant être abattu
- 2. BÂTI**
- Aire d'implantation
  - Bâtiment à démolir
- 3. ACCES ET STATIONNEMENT**
- Aire d'implantation du garage souterrain
  - Accès véhicules d'intervention
- 4. ENVIRONNEMENT ET PROTECTION CONTRE LES ACCIDENTS MAJEURS**
- Degré de sensibilité au bruit
  - Mesure de protection OPB
- 5. FONCIER**
- Servitude de passage public à pied et à vélo
  - Cession gratuite au domaine public communal



Plan d'équipement



Plan d'aménagement

Plan d'aménagement - LEGENDE

- 0. GENERALITES**
- Périmètre de validité
- 1. ESPACES EXTÉRIEURS**
- Rue
  - Cheminement piétons
  - Cheminement cycles
  - Espace extérieur majoritairement minéral
  - Espace extérieur majoritairement végétal
  - Jardins et plantages
  - Soil végétalisé
  - Place de jeux
  - Végétation, arbres à planter
- 2. BÂTI**
- Implantation
  - Aire d'implantation
  - Front d'implantation
  - Orientation des constructions
  - Passage
  - Accès aux immeubles
- 3. ACCES ET STATIONNEMENT**
- Accès au garage souterrain
  - Secteur d'accès au garage souterrain
  - Aire d'implantation du garage souterrain



DEPARTEMENT DE L'AMENAGEMENT, DU LOGEMENT ET DE L'ENERGIE

Office de l'urbanisme Direction du développement urbain rive droite

GENEVE PETIT-SACONNEX

Plan localisé de quartier

situé à l'angle entre l'avenue de Châtelaine et la route des Franchises

Feuille cadastrale N°: 50  
Parcelles N°: 1551, 1552, 1553, 1556, 1562, 1563, 1564, 3486, 3498, 3531, 3532, 3534, 3541 et dépendances 1561 et 3557

Plan n°: 29749  
Echelles 1:500 et 1:1'000

Date: 21.10.2016  
Date d'extraction du fond de plan: 28.02.2016

| Objets        | Date     | Dessin |
|---------------|----------|--------|
| Synthèse ET 1 | 07.03.17 | AP     |
| Synthèse ET 2 | 31.03.17 | AP     |
|               |          |        |
|               |          |        |
|  |               |
|--|---------------|
| Code aménagement (commune/quartier)          | 210           |
| Code GRREC Secteur/ sous-secteur statistique | 21 - 35 - 029 |
| Code alphabétique                            | WGE #BX       |
| CDU  | 711.5         |