

Plan d'aménagement

Plan d'aménagement - LEGENDE

0. GENERALITES

Périmètre de validité

1. ESPACES EXTÉRIEURS


Voie de communication privée
 Cheminement piétons
 Espace majoritairement végétal
 Végétation, arbres à planter
 Végétation à sauvegarder

2. BÂTI

Implantation
 Aire d'implantation
 Accès aux immeubles

3. ACCES ET STATIONNEMENT

Aire d'implantation des places extérieures
 Places de stationnement extérieures
 Accès aux places de stationnement extérieures
 Aire d'implantation du garage souterrain
 Accès au garage souterrain

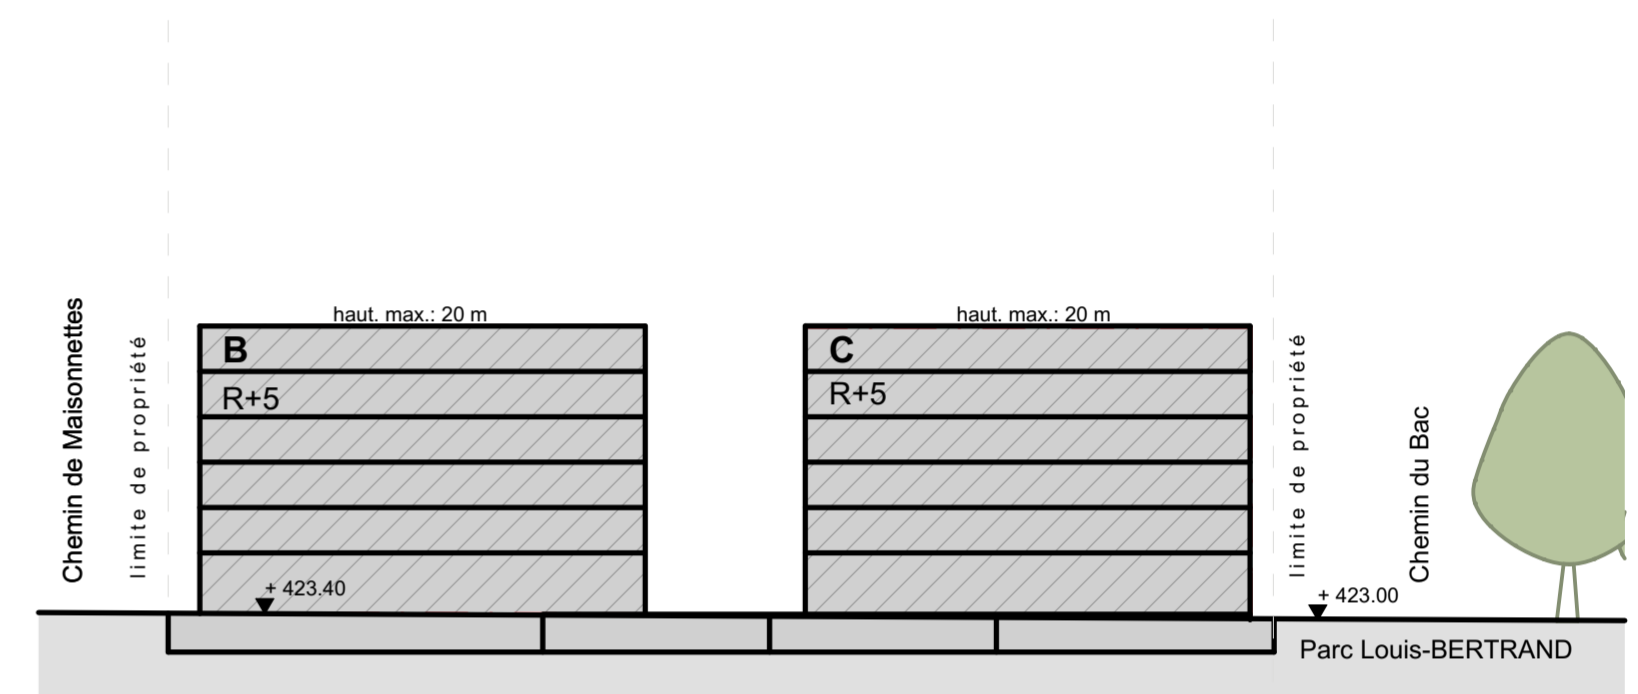

Coupe AA



REPUBLIQUE
ET CANTON
DE GENEVE

DEPARTEMENT DE L'AMENAGEMENT, DU LOGEMENT ET DE L'ENERGIE

Office de l'urbanisme

Direction du développement urbain

LANCY

Plan localisé de quartier

Situé entre l'avenue Louis-Bertrand et le chemin des Maisonnettes

Version du plan pour:

Feuille cadastrale N°: 14
 Parcelles N°: 442,443,444,445,447,1580,1581,5112.

Plan n°: **29990**
 Echelle: 1:500

Indice: Abroge et remplace le plan n°: (XXX)
 adopté par le Conseil d'Etat le: (jj.mm.aaaa)

Date: 12.02.2015
 Date d'extraction du fond de plan: 13.01.2015


Dessin: MR

Adopté par le Conseil d'Etat le: **26 juillet 2017**

Modifications

| Objets | Date | Dessin |
|--|------------|--------|
| Synthèse ET | 16.02.2016 | MR |
| Adaptation nouveau PLQ | 22.08.2016 | MR |
| Emprise de la voie de communication privée | 18.05.2017 | MR |
| | | |
| | | |
| | | |
| | | |
| | | |
| | | |
| | | |

| | |
|---|-----------|
| Code aménagement (commune/quartier) | 543 |
| Code GIREC Secteur/sous-secteur statistique | 28-00-120 |
| Code alphabétique | LCY |
| CDU | 711.5 |

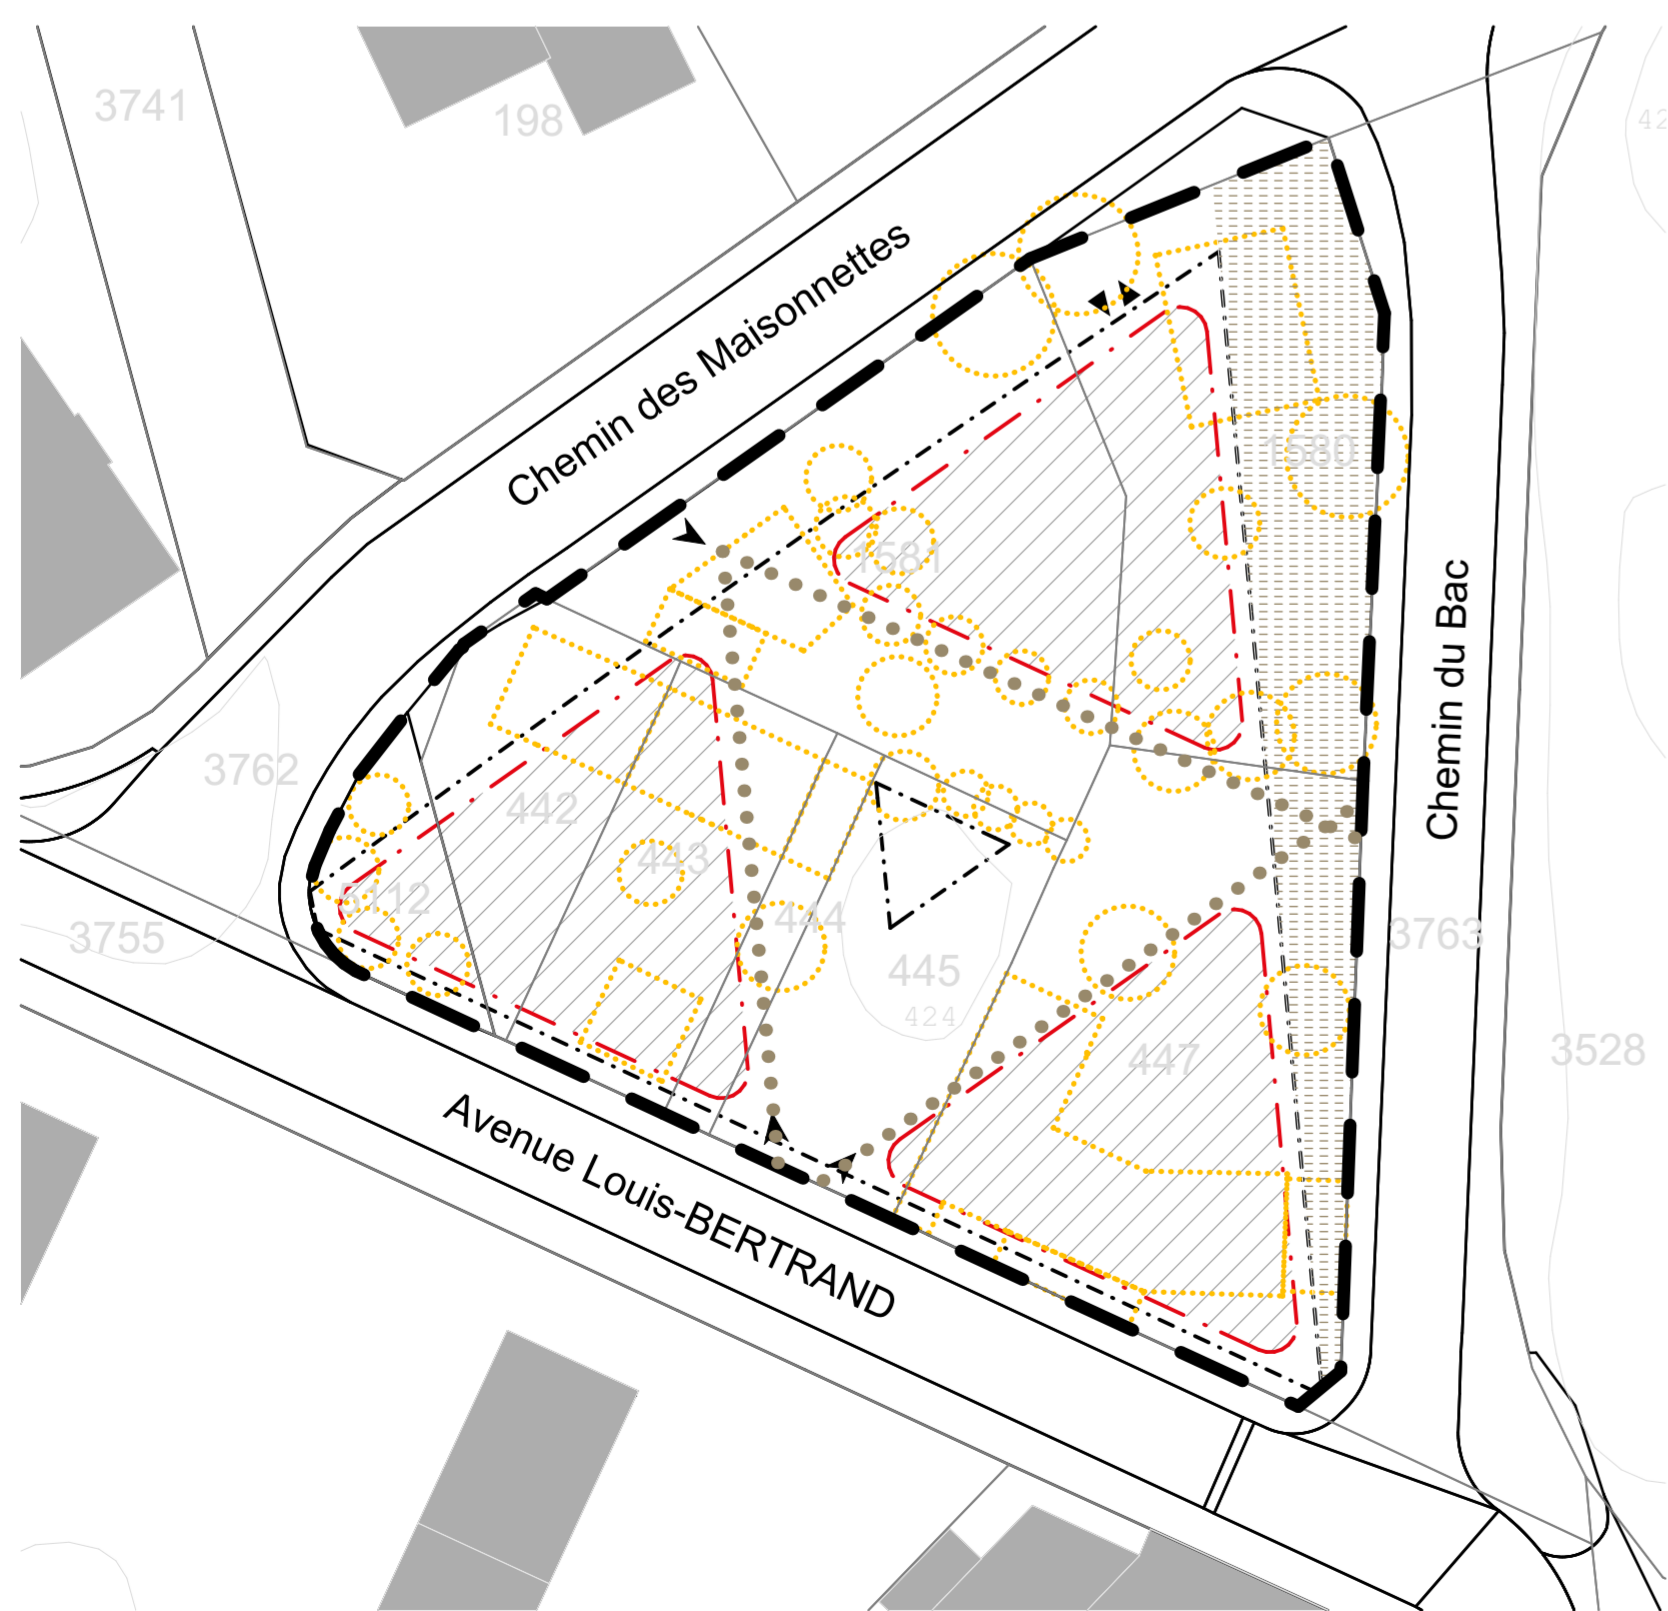

Plan d'équipement

Plan d'équipement, des contraintes et des domanialités - LEGENDE

0. GENERALITES

Périmètre de validité

1. ESPACES EXTÉRIEURS

Arbre pouvant être abattu

2. BÂTI

Aire d'implantation
 Bâtiment à démolir

3. ACCES ET STATIONNEMENT

Aire d'implantation du garage souterrain
 Accès véhicules d'intervention

4. ENVIRONNEMENT ET PROTECTION CONTRE LES ACCIDENTS MAJEURS

DS II

5. FONCIER

Servitude de passage public à pied
 Servitude à usage public