





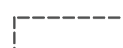

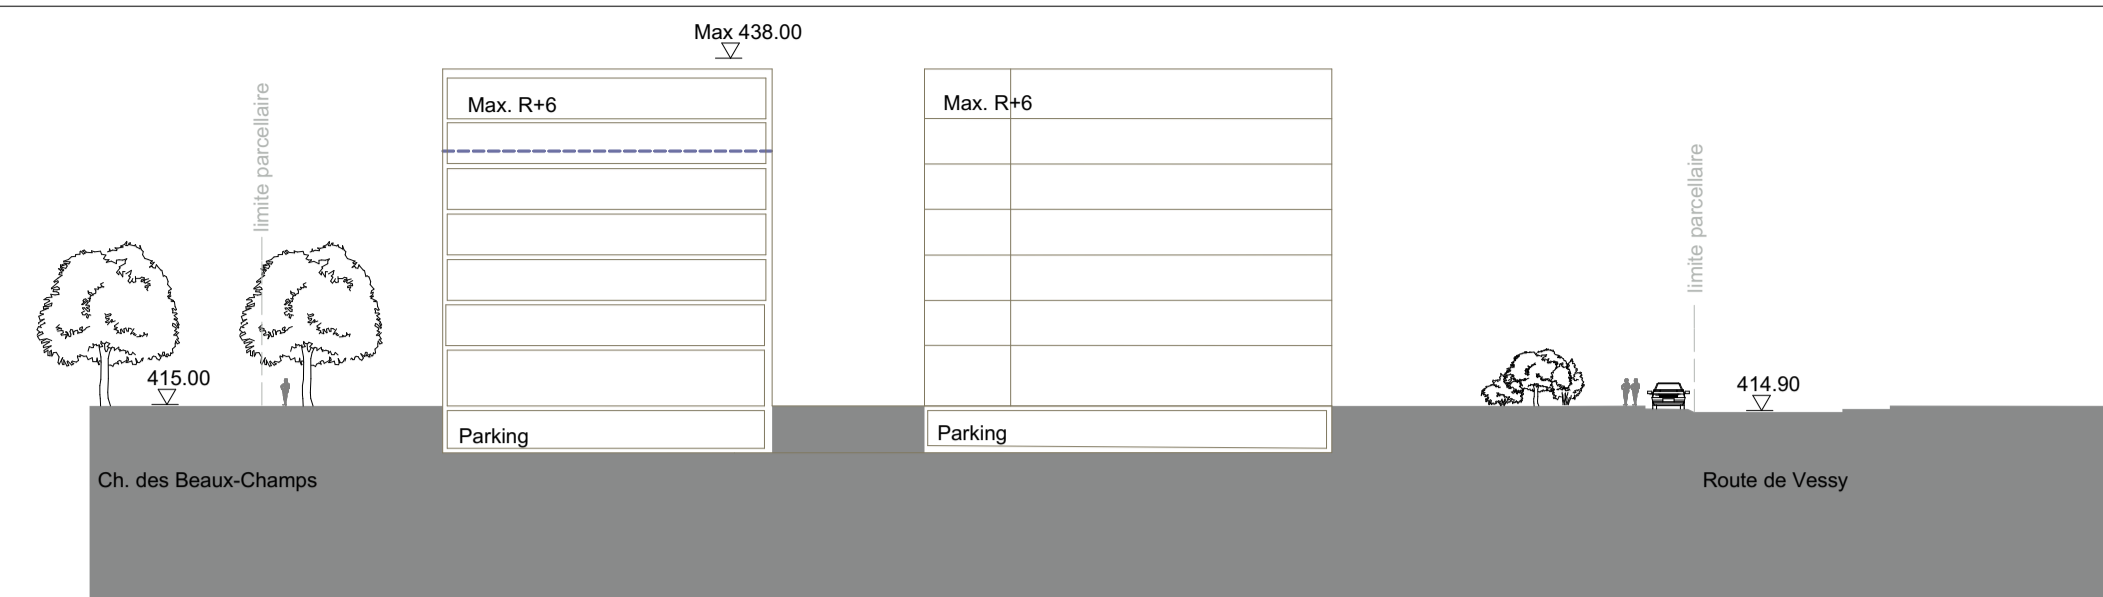


Légende plan d'équipement, des contraintes et des domanialités









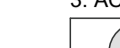




-  Périmètre de validité
-  Aire d'implantation
-  Mesure de protection (OPB)
-  Servitude de passage public
-  Cession domaine public communal
-  Aire d'implantation pour un point de récupération des déchets
-  Aire d'implantation des places extérieures
-  Aire d'implantation du garage souterrain

Coupe schématique 1:500



Plan d'aménagement 1:500

Légende plan d'aménagement

- 0. GENERALITE**
 -  Périmètre de validité
- 1. ESPACES EXTERIEURS**
 -  Cheminement piéton
 -  Sol végétalisé
 -  Percée visuelle
 -  Végétation à planter (arbre isolé/bosquet-alignement/mal)
- 2. BÂTI**
 -  Implantation
 -  Aire d'implantation
 -  Accès aux immeubles
- 3. ACCES ET STATIONNEMENT**
 -  Places de stationnement extérieures
 -  Aire d'implantation des places extérieures
 -  Aire d'implantation du garage souterrain
 -  Secteur d'accès au garage souterrain
 -  Aire d'implantation de stationnement motos

Plan d'équipement, des contraintes et des domanialités



REPUBLIQUE ET CANTON DE GENEVE
 DEPARTEMENT DU TERRITOIRE
 Office de l'urbanisme

Direction du développement urbain

VEYRIER

Plan localisé de quartier
 Grands Esserts - secteur Ferme

Feuille cadastrale N°: 2
 Parcelle N°: 3938 pour partie, 4517 pour partie, 4536

Plan N°: 30008 Indice: (N° indice)

Echelle	Date d'extraction du fond de plan	Date	Dessin	Adopté par le Conseil d'Etat le : 17.04.2019
1:500	29.06.2015			Visa: Timbres:

Indice	Objets	Date	Dessin
	Plan enquête technique	31.08.2015	MB/BV
	Synthèse enquête technique	20.11.2015	BV
	Préavis CA	03.06.2016	BV
	Préavis DM engagement du secteur Ferme pour permettre une réflexion approfondie sur les implantations de bât	12.12.2016	BV
	Préavis DM engagement du secteur Ferme pour permettre une réflexion approfondie sur les implantations de bât	12.12.2016	BV
	Modification graphique révisée des locaux	12.12.2016	BV

Code GIREC	(Code Girec)
Secteur/sous-secteur statistique	4500020
Code alphabétique	VYR
Code aménagement (commune/quartier)	542
CDU	711.5