


- Plan d'équipement, des contraintes et des domanialités - LEGENDE
- 0. GENERALITES**
- Périmètre de validité
 - Degré de sensibilité III
- 2. BÂTI**
- Aire d'implantation
- 3. ACCES ET STATIONNEMENT**
- Accès véhiculaires d'intervention
 - Aire d'implantation du garage souterrain
- 4. ENVIRONNEMENT**
- Mesure de protection OPB
 - Réservation pour une infrastructure énergétique
- 5. FONCIER**
- Domaine public cantonal
 - Cession gratuite au domaine public cantonal
 - Cession gratuite au domaine public communal
 - Cession au domaine public communal
 - Cession au domaine public communal

- Plan d'aménagement - LEGENDE
- 0. GENERALITES**
- Périmètre de validité
- 1. ESPACES EXTÉRIEURS**
- Rue
 - Cheminement piétons
 - Espace extérieur majoritairement minéral
 - Sol végétalisé
 - Végétation, arbres à planter
- 2. BÂTI**
- Implantation
 - Délimitation des gabarits maximum
 - Aire d'implantation
 - Front d'implantation
 - Accès aux immeubles
- 3. ACCES ET STATIONNEMENT**
- Aire d'implantation du garage souterrain
 - Secteur d'accès au garage souterrain
 - Aire d'implantation de stationnement deux roues motorisés
 - Accès au garage souterrain
- 4. ENVIRONNEMENT**
- Réservation pour une infrastructure énergétique
 - Aire d'implantation pour un point de récupération des déchets

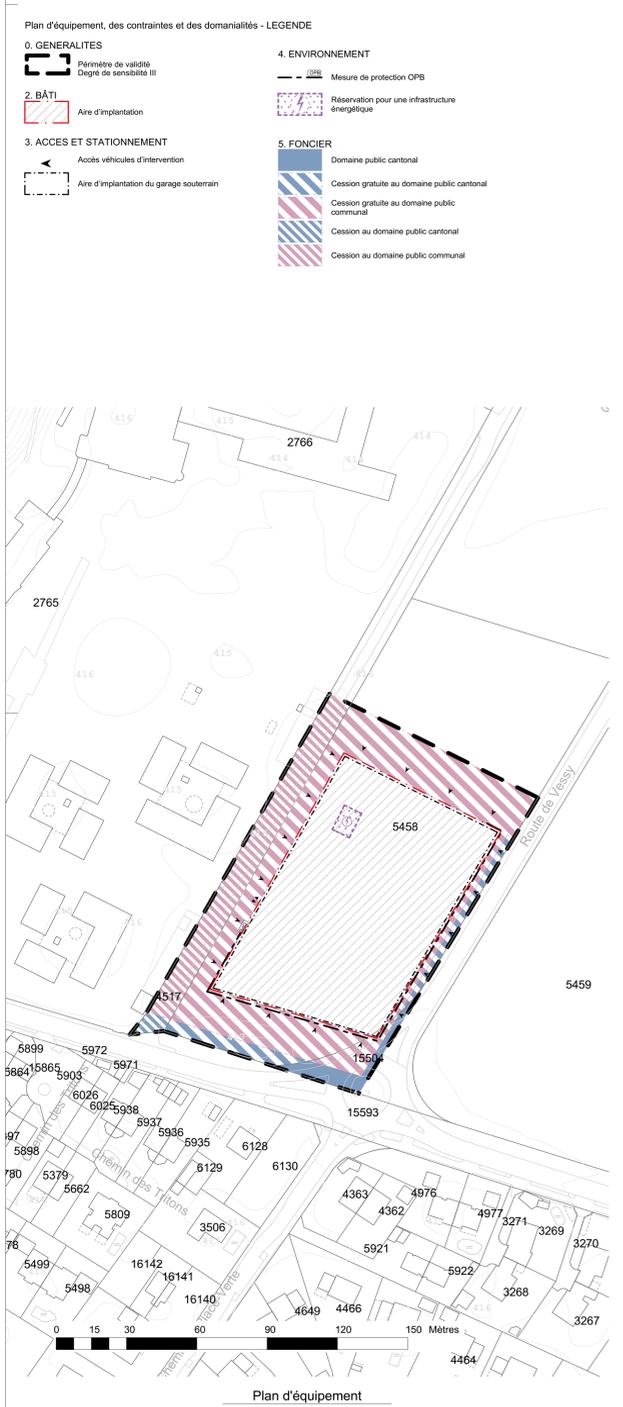

VEYRIER

Plan localisé de quartier
 Grands Esserts - Secteur Beaux-Champs

Version du plan pour:
 Feuille cadastrale N°: 2
 Parcelle N°: 5458 pour partie - 4517 pour partie - 15 504 pour partie

Plan n°: **30038** Indice: Abrogé et remplacé par partie le plan n°: 29678 adopté par le Conseil d'Etat le: 25.06.2008

Echelle: 1:500, 1:1000 Dessin: BV Adopté par le Conseil d'Etat le: 17.04.2019

Date: 29.03.2016 Date d'expiration du fond de plan: 13.11.2015

Modifications

Objet	Date	Dessin
Étude technique v. 2	06.10.2016	BV
Modification demande SERMA et A.J.U.	13.02.2017	BV
Planets CM: déplacement de l'écopoint	27.06.2017	BV
Planets (CM: déplacement de l'écopoint)	27.06.2017	BV

Code aménagement (commune/quartier)	Indice
400200	342
VVR	111.9
CDU	