

 
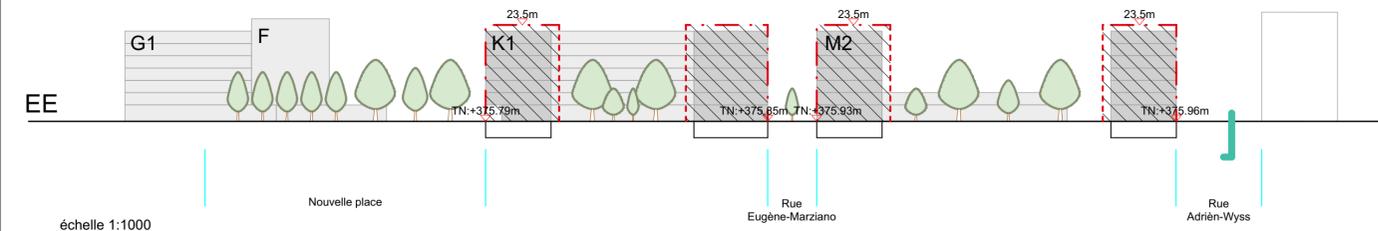
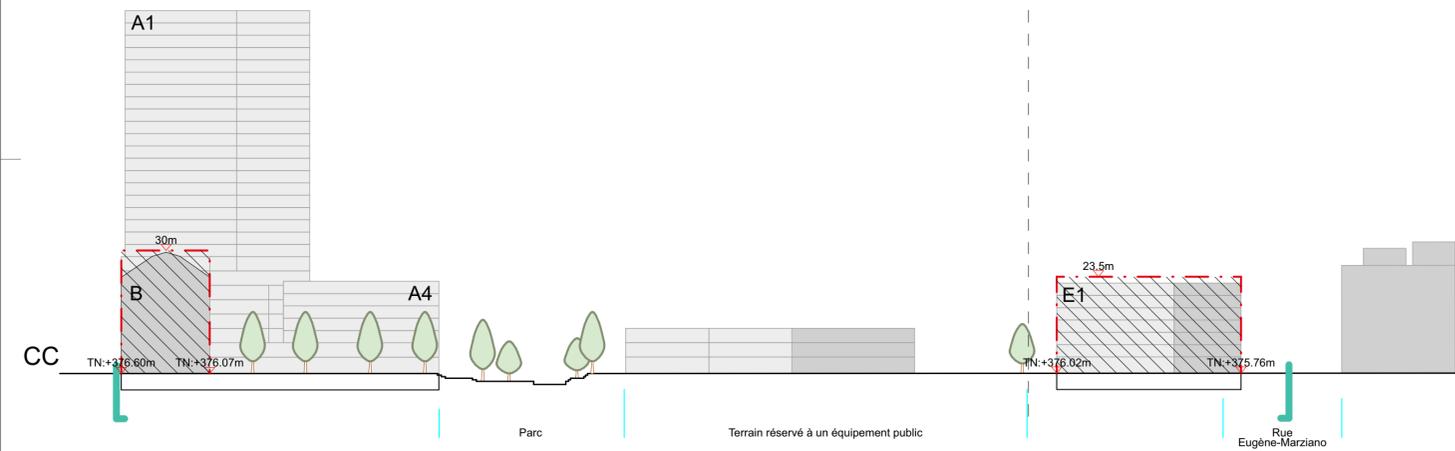


LÉGENDE DES COUPES

-  Périètre de validité
-  Gabarit maximal constructible
-  Étage technique
-  Simulation illustrative des bâtiments
-  Bâtiments existants
- A** Nom de l'aire de localisation des constructions
- xx m** Hauteur maximum en mètres

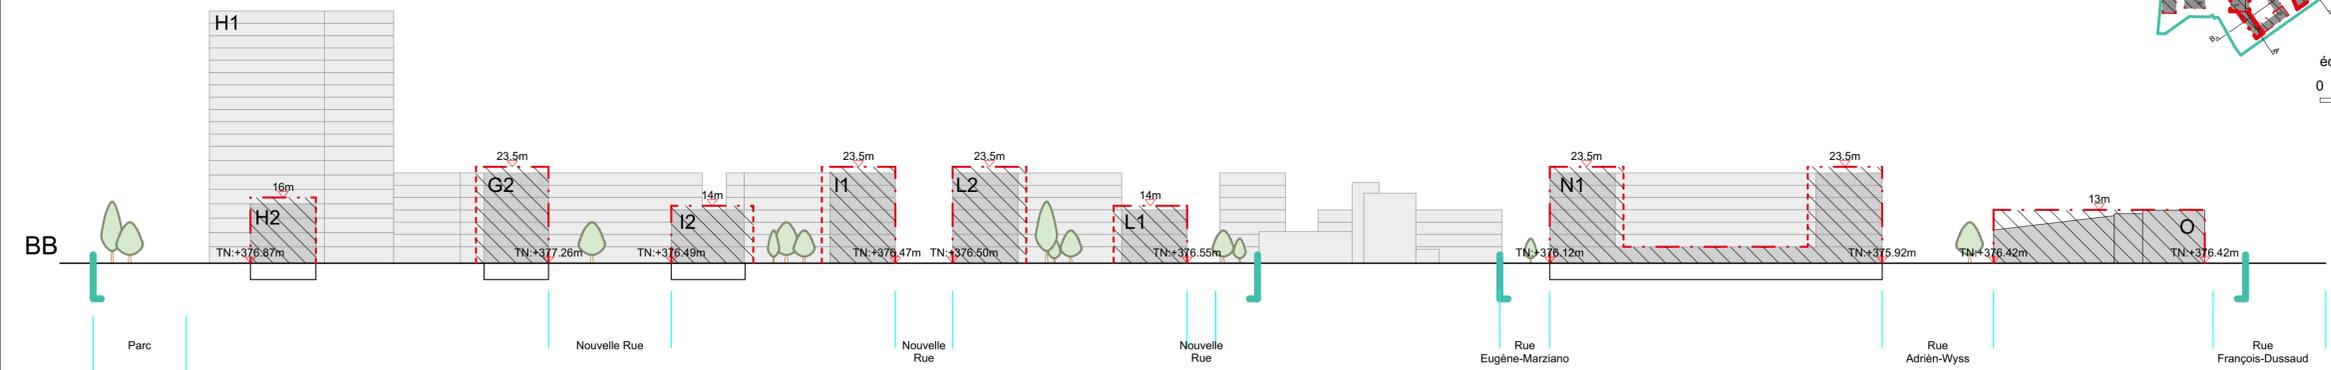

échelle 1:7500
0 75 150 300 m.

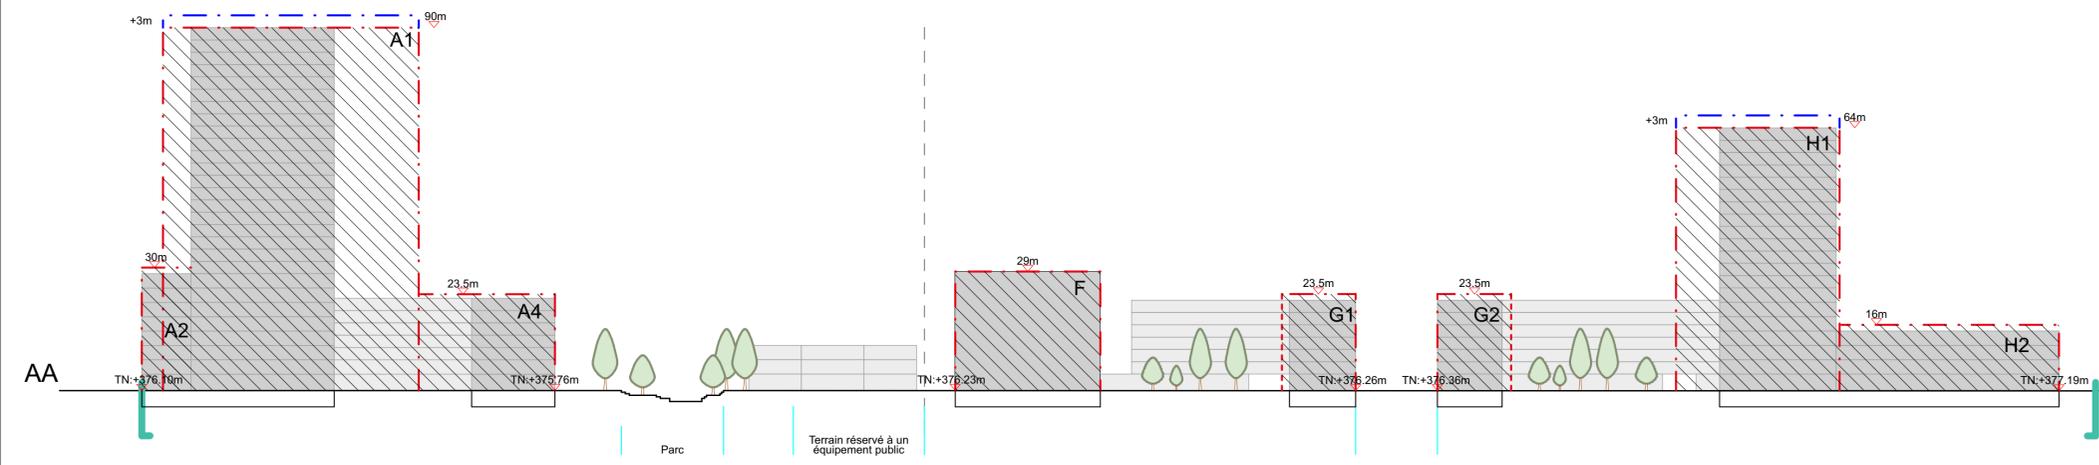

échelle 1:1000
0 10 20 50 m.



REPUBLIQUE
ET CANTON
DE GENÈVE
POD TENERAU LUX

DÉPARTEMENT DU TERRITOIRE

Direction Praille Acacias Vernets

GENÈVE - PLAINPALAIS

Plan localisé de quartier
ACACIAS 1
COUPES INDICATIVES

Feuilles cadastrales N° : 65, 86, 87, 88, 89

Parcelles N° : 2262 ; 2459 ; 2616 ; 2617 ; 2621 ; 2791 ; 2899 ; 2936 (partiel) ; 2945 ; 2946 ; 3031 ; 3180 ; 3181 ; 3812 ; 3849 ; 3864 ; 3865 ; 3866 ; 3876 ; 3882 ; 3916 ; 3917 ; 3920 ; 3921 ; 3976 ; 4090 ; 4098 ; dp 3949 ; dp 3711 ; dp 3712 ; dp 3715 ; dp 2188 (partiel) ; dp 3718 (partiel)

Plan N° : **30052**

Indice : **A**

Abroge et remplace le plan N° :
Adopté par le Conseil d'Etat le :

Echelle(s) : 1:1000

Date : 27.04.2017 Répondant DPAV : RVI Dessin : LRS

Adopté par le Conseil d'Etat le : 22.11.2023

Modifications

Objets	Date	Dessin
Adaptation suite à l'enquête technique 2	20.12.2019	FM+A
Modifications diverses suite à EP1 et indice A	31.01.2022	LRS
Adaptation suite à l'enquête technique 4	22.03.2022	LRS
Adaptations suite à EP2 et préavis CM	26.06.2023	LRS

Code aménagement (commune/quartier)	57 - 276 - 313
Code GIREC Secteur/sous-secteur statistique	211 4050
Code alphabétique	GE - PLP
CDU	711.5