Etat de GENEVE
Direction Praille Acacias Vernets

PLQ ACACIAS I
Schéma directeur de gestion et d'évacuation des eaux
Janvier 2022

ETAT FINAL

Réseau d'assainissement projeté

sd ingénierie Genève SA
Route de Chancy 59
1213 Petit-Lancy
Tel: 022 / 338.30.60
sdig@sdplus.ch

sd ingénierie

PLAN N° 0-001

Ind	Des	Dates	Modifications	Visa
	AD	26.01.2022		
A				
B				
C				
D				
E				
F				

AFFAIRE N° 6859

ECHELLE(S) 1/1'000

LISTE DES RÉFÉRENCES EXTERNES

- XREF_SD_COURS_D_EAU_2016.09.09.dwg
- XREF_VDG_CRAE_2016.11.21.dwg
- XREF_FOND DE PLAN BONNET_B8c_2022.01.18.dwg
- XREF_SD_CADASTRE_2016.09.09.dwg
- XREF_SD_PERIMETRE PLQ_2019.11.11.dwg
- 6859_SDIG_CONCEPT_etiquettes_2021.08.13.dwg

LEGENDE

Projet :

- Périmètre PLQ
- Collecteur EP projet
- Collecteur EU projet
- Collecteur EP ou EU à supprimer

XXX
T : 375.41
R : 372.17
P : 3.24

T: Altitude couvercle
R: Altitude fil d'eau
P: Profondeur de la chambre

Existant :

- Parking / sous-sol
- Collecteur EP existant
- Collecteur EU existant
- Collecteur unitaire existant

REMARQUES
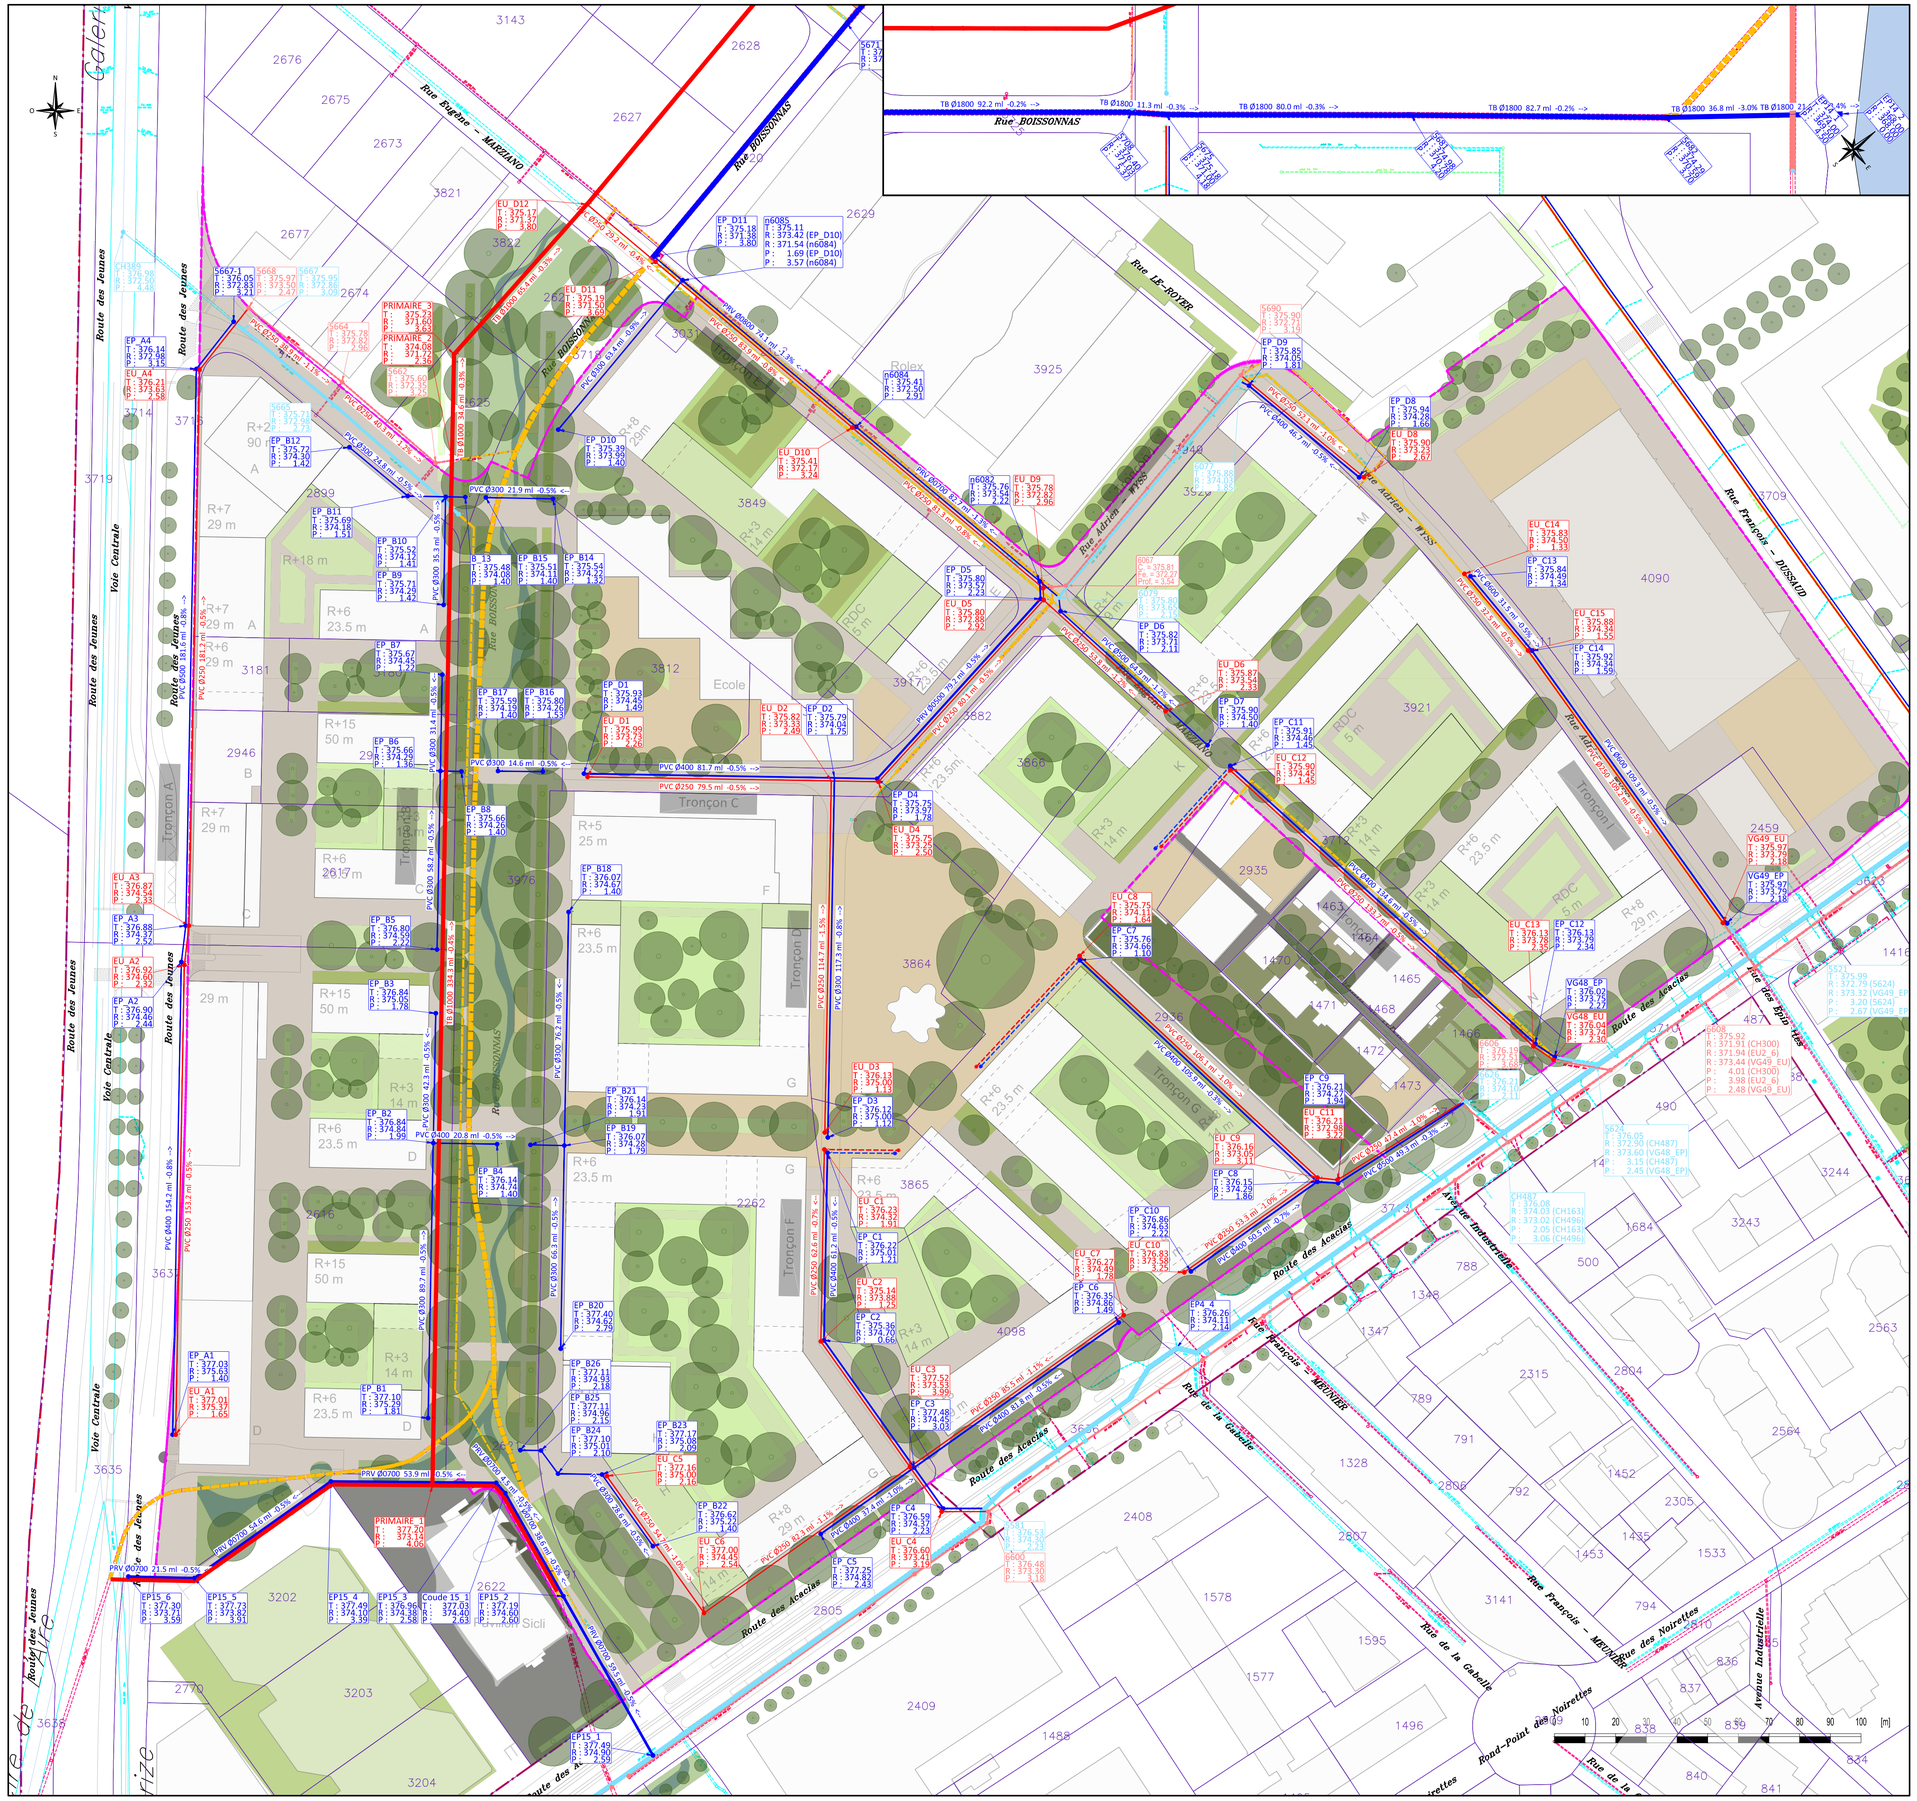
- Fond de plan illustratif
- La situation des réseaux est approximatives. La position de ceux-ci sera coordonnée avec les aménagements extérieurs à un stade ultérieur du projet. Les réseaux seront localisés de manière à permettre l'arborisation des rues.