


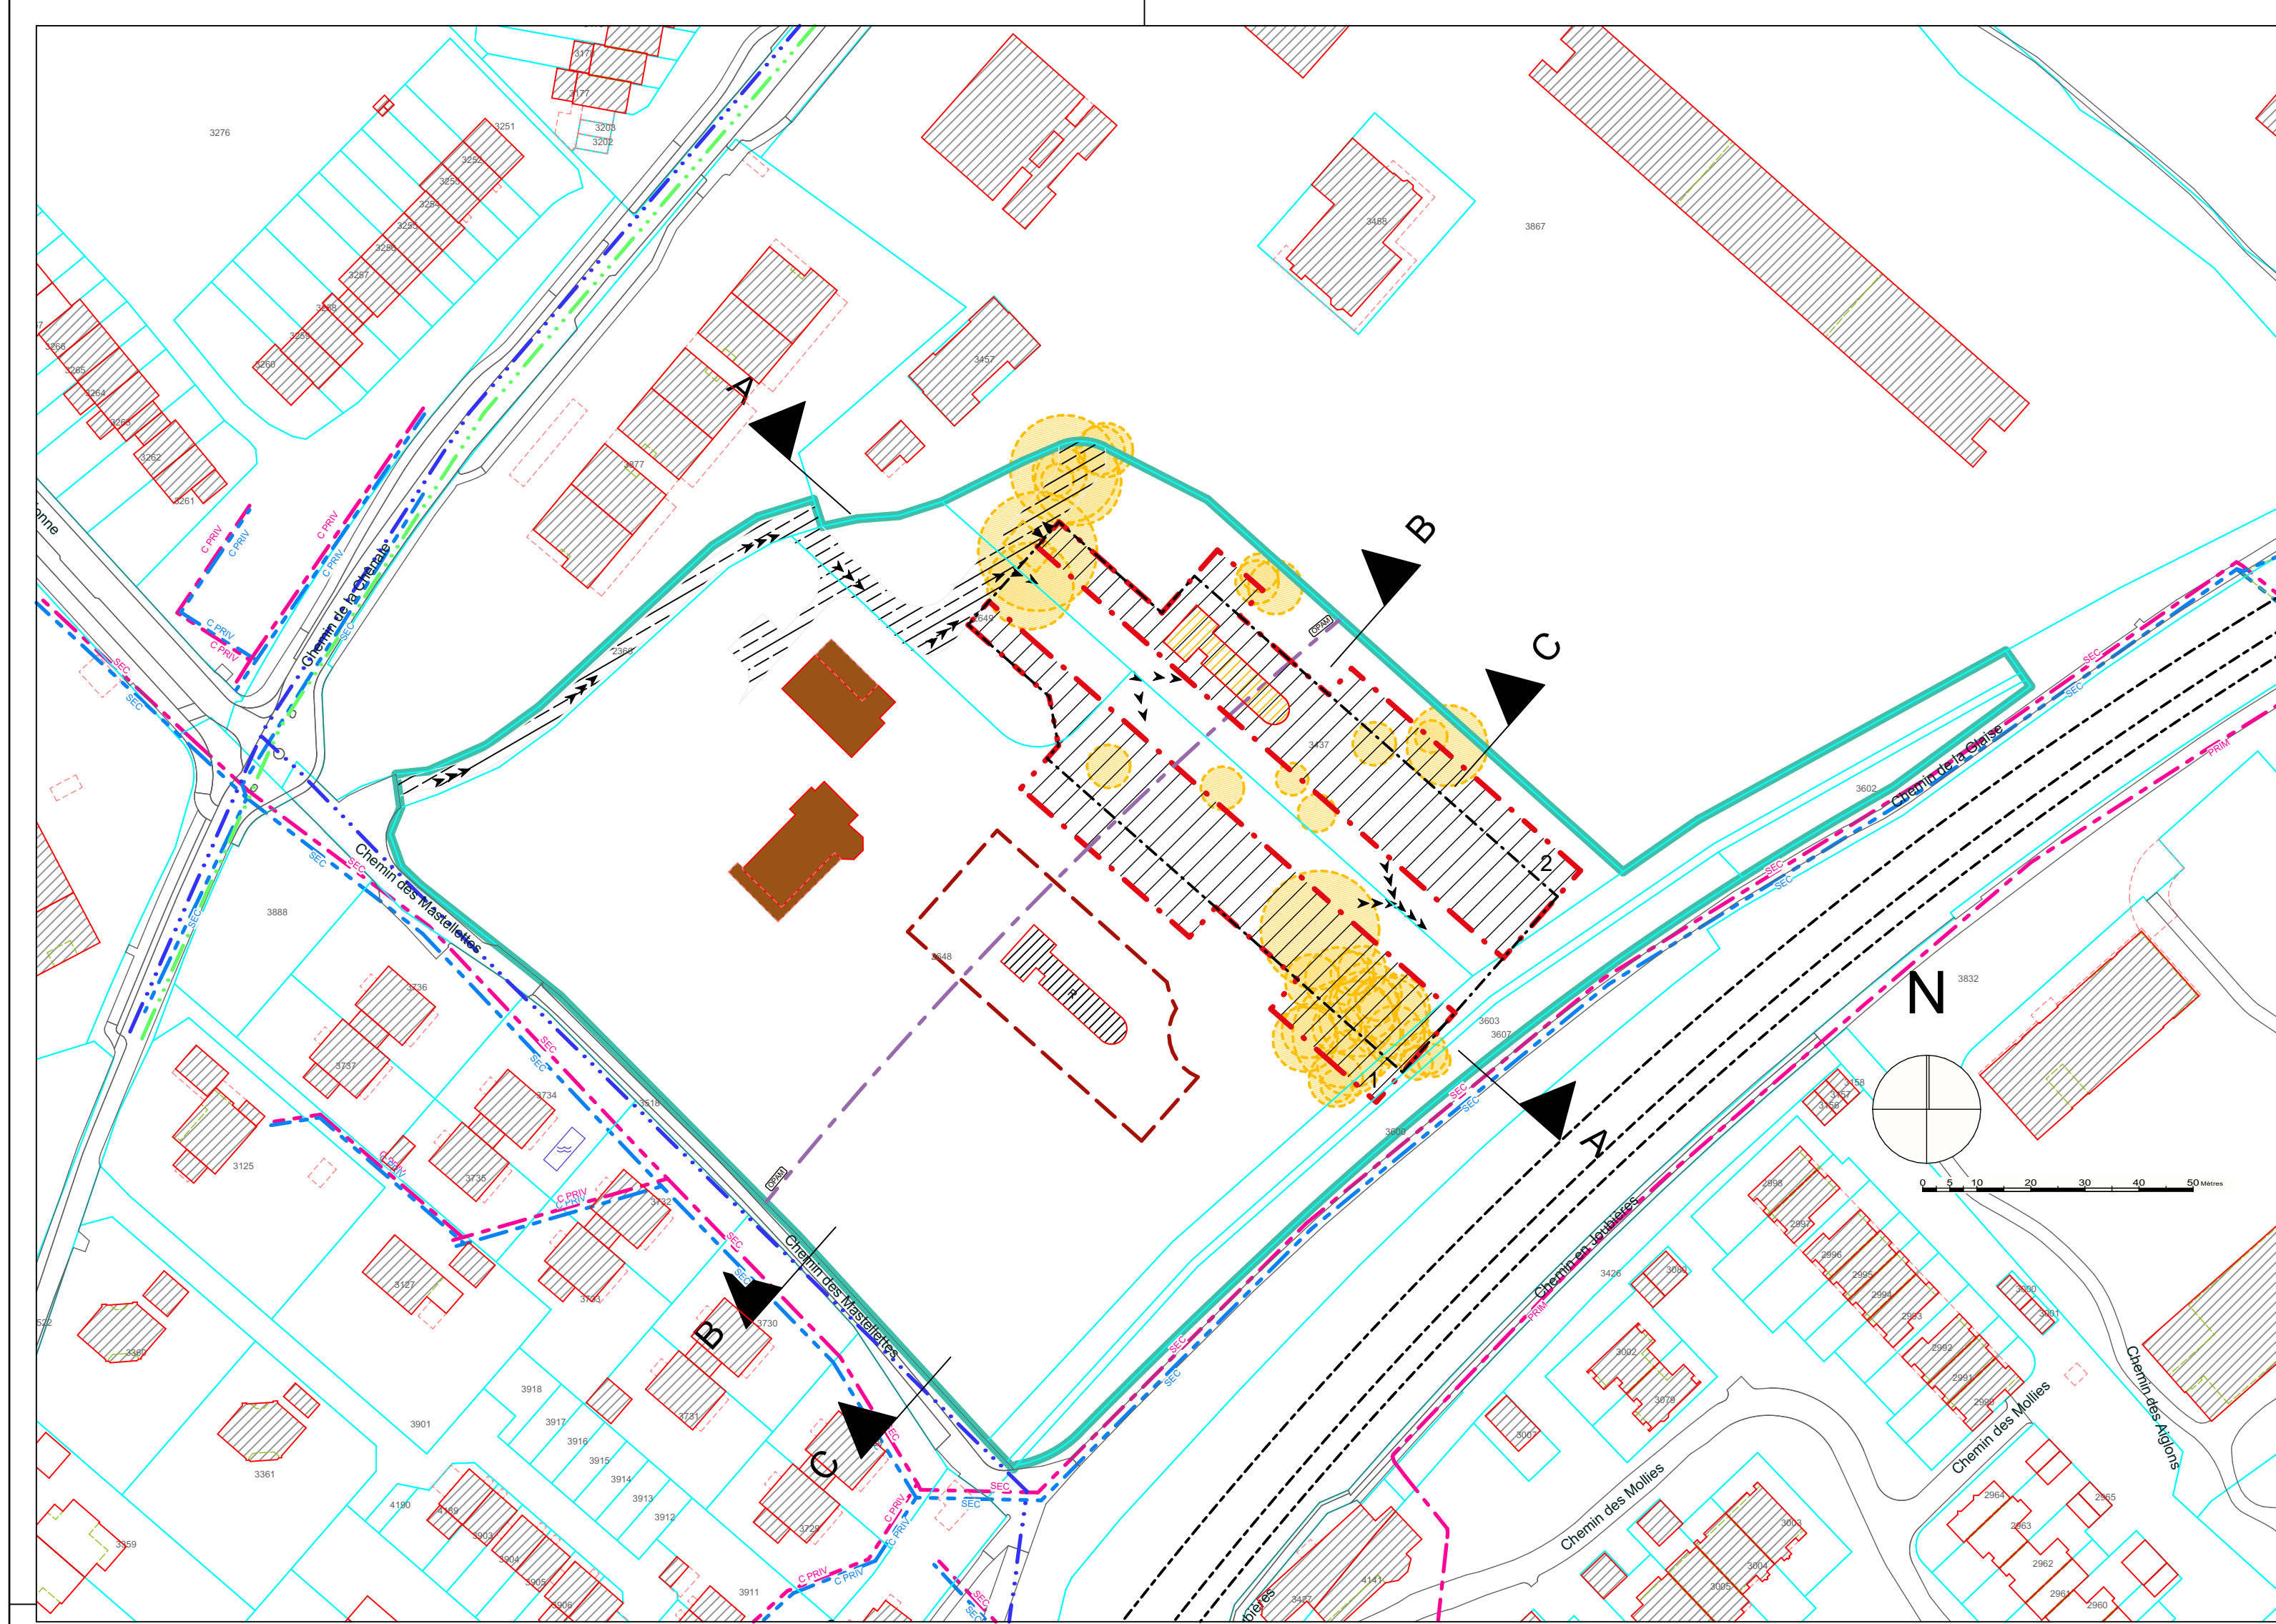


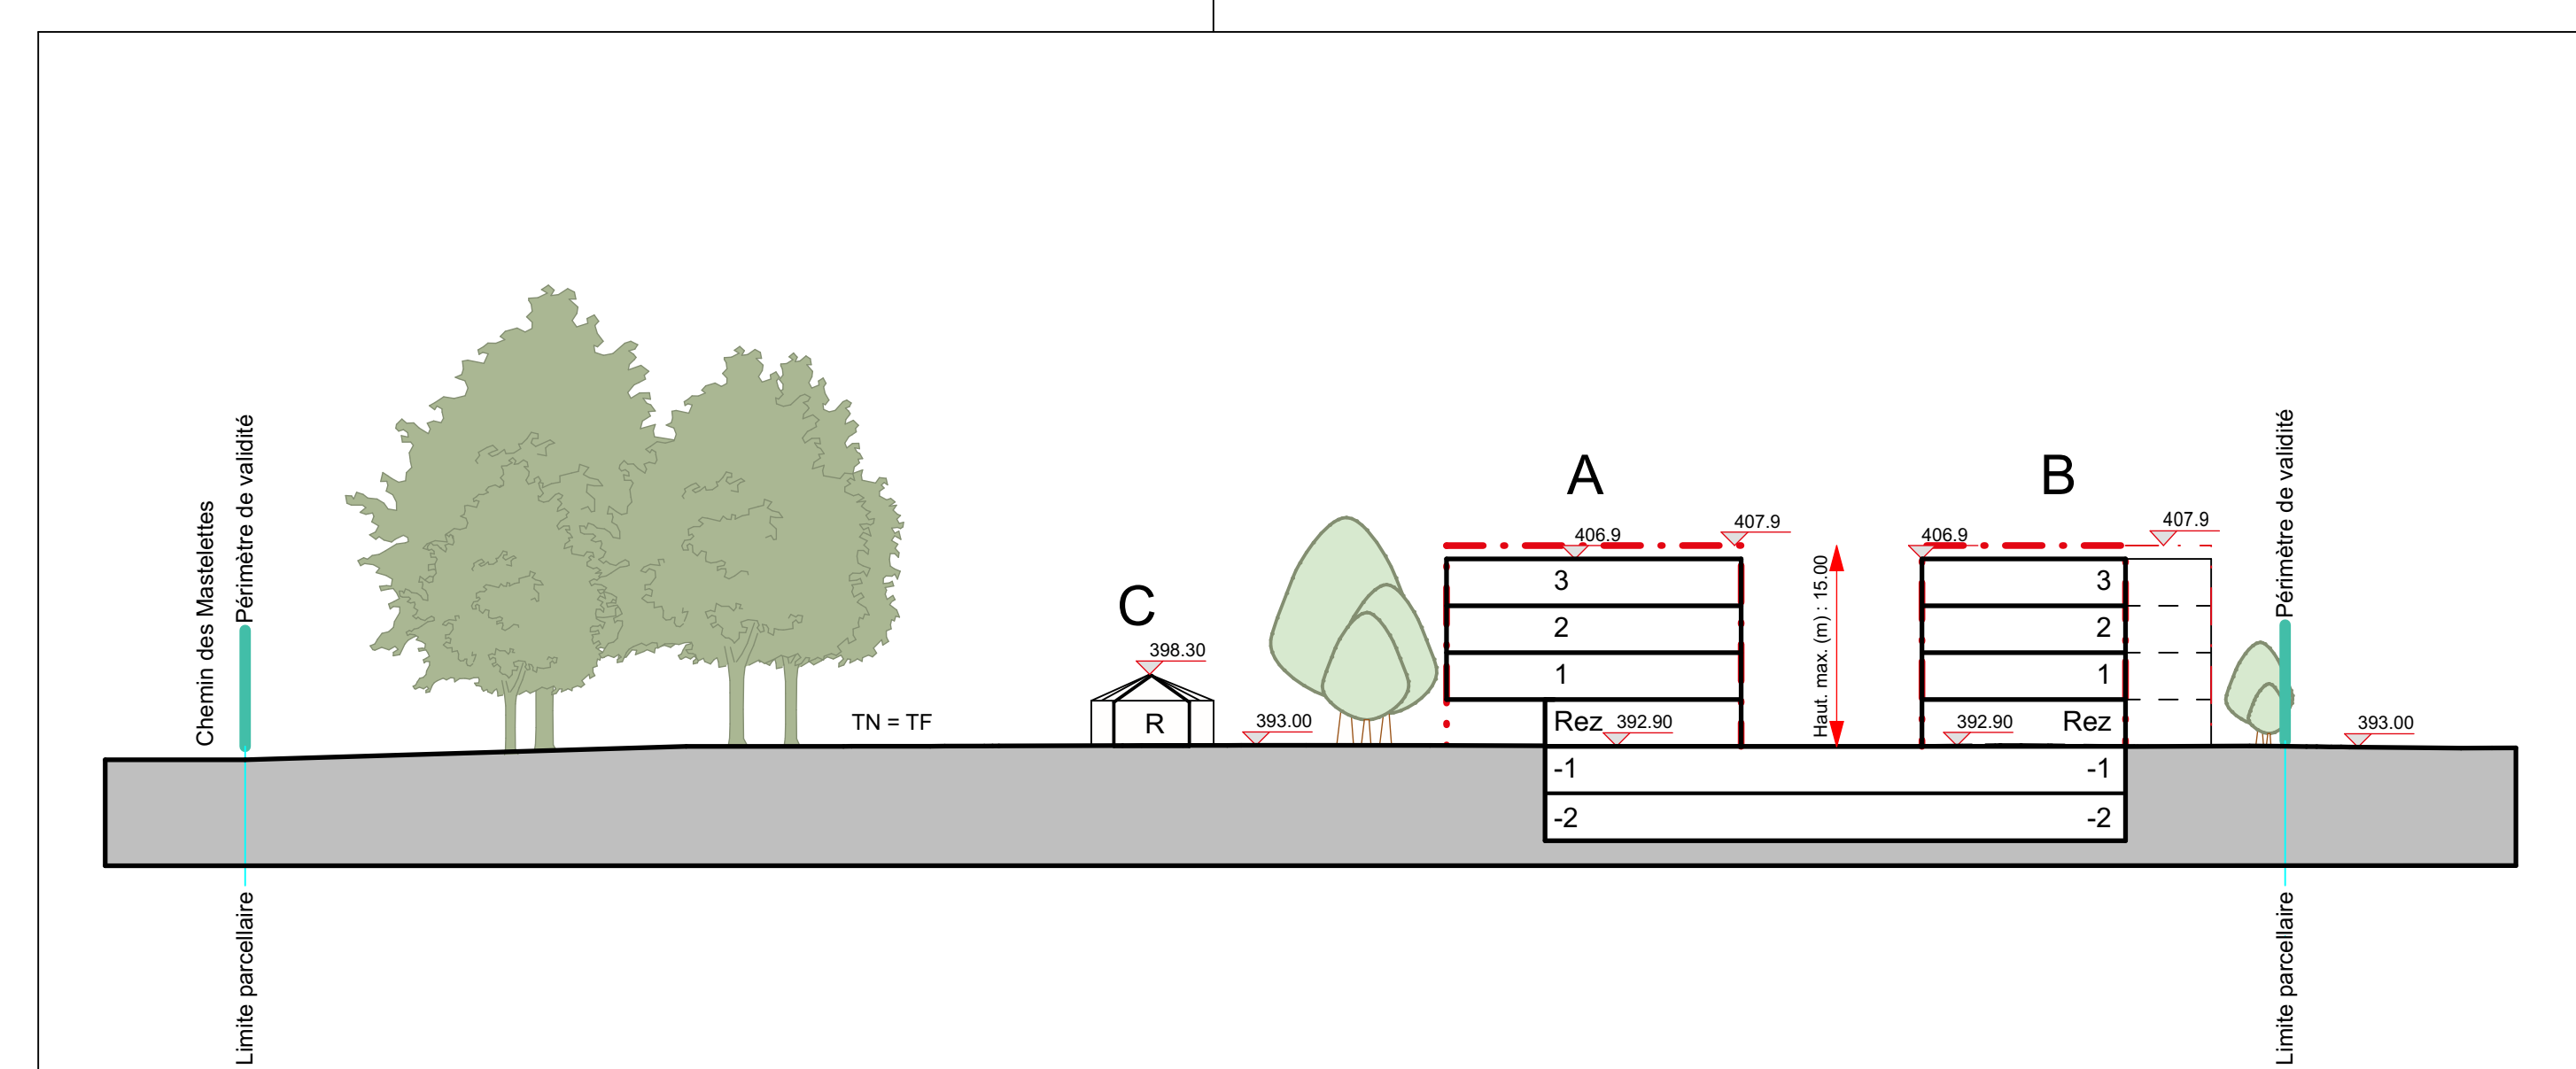


Plan d'équipement 1:1000

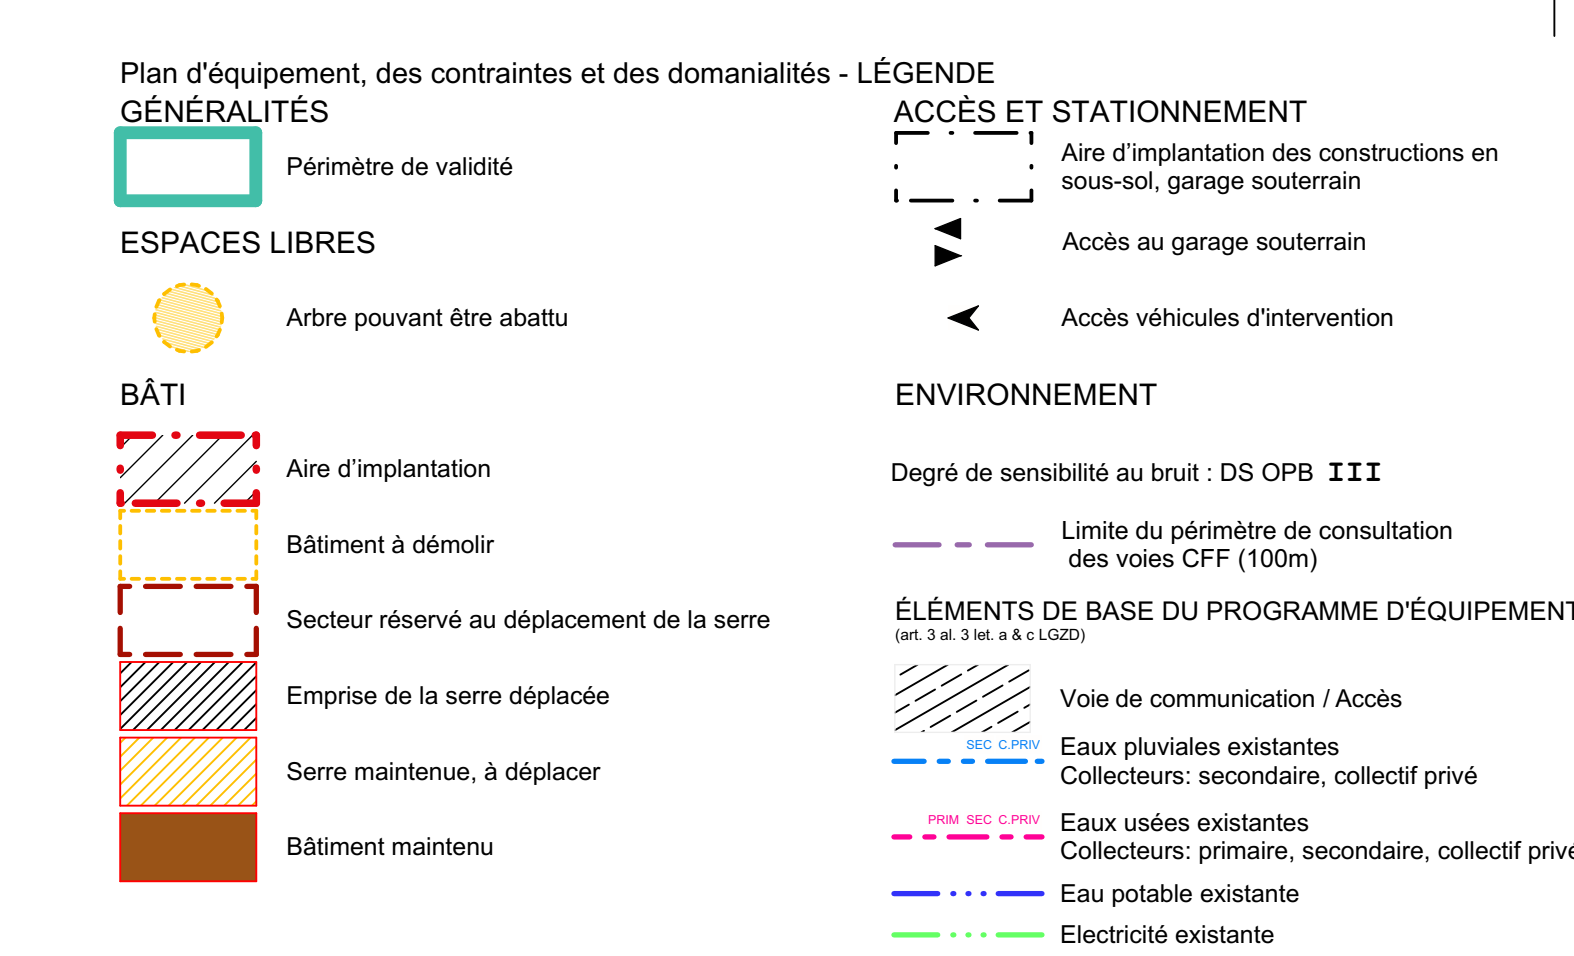

Coupe schématique BB 1:500

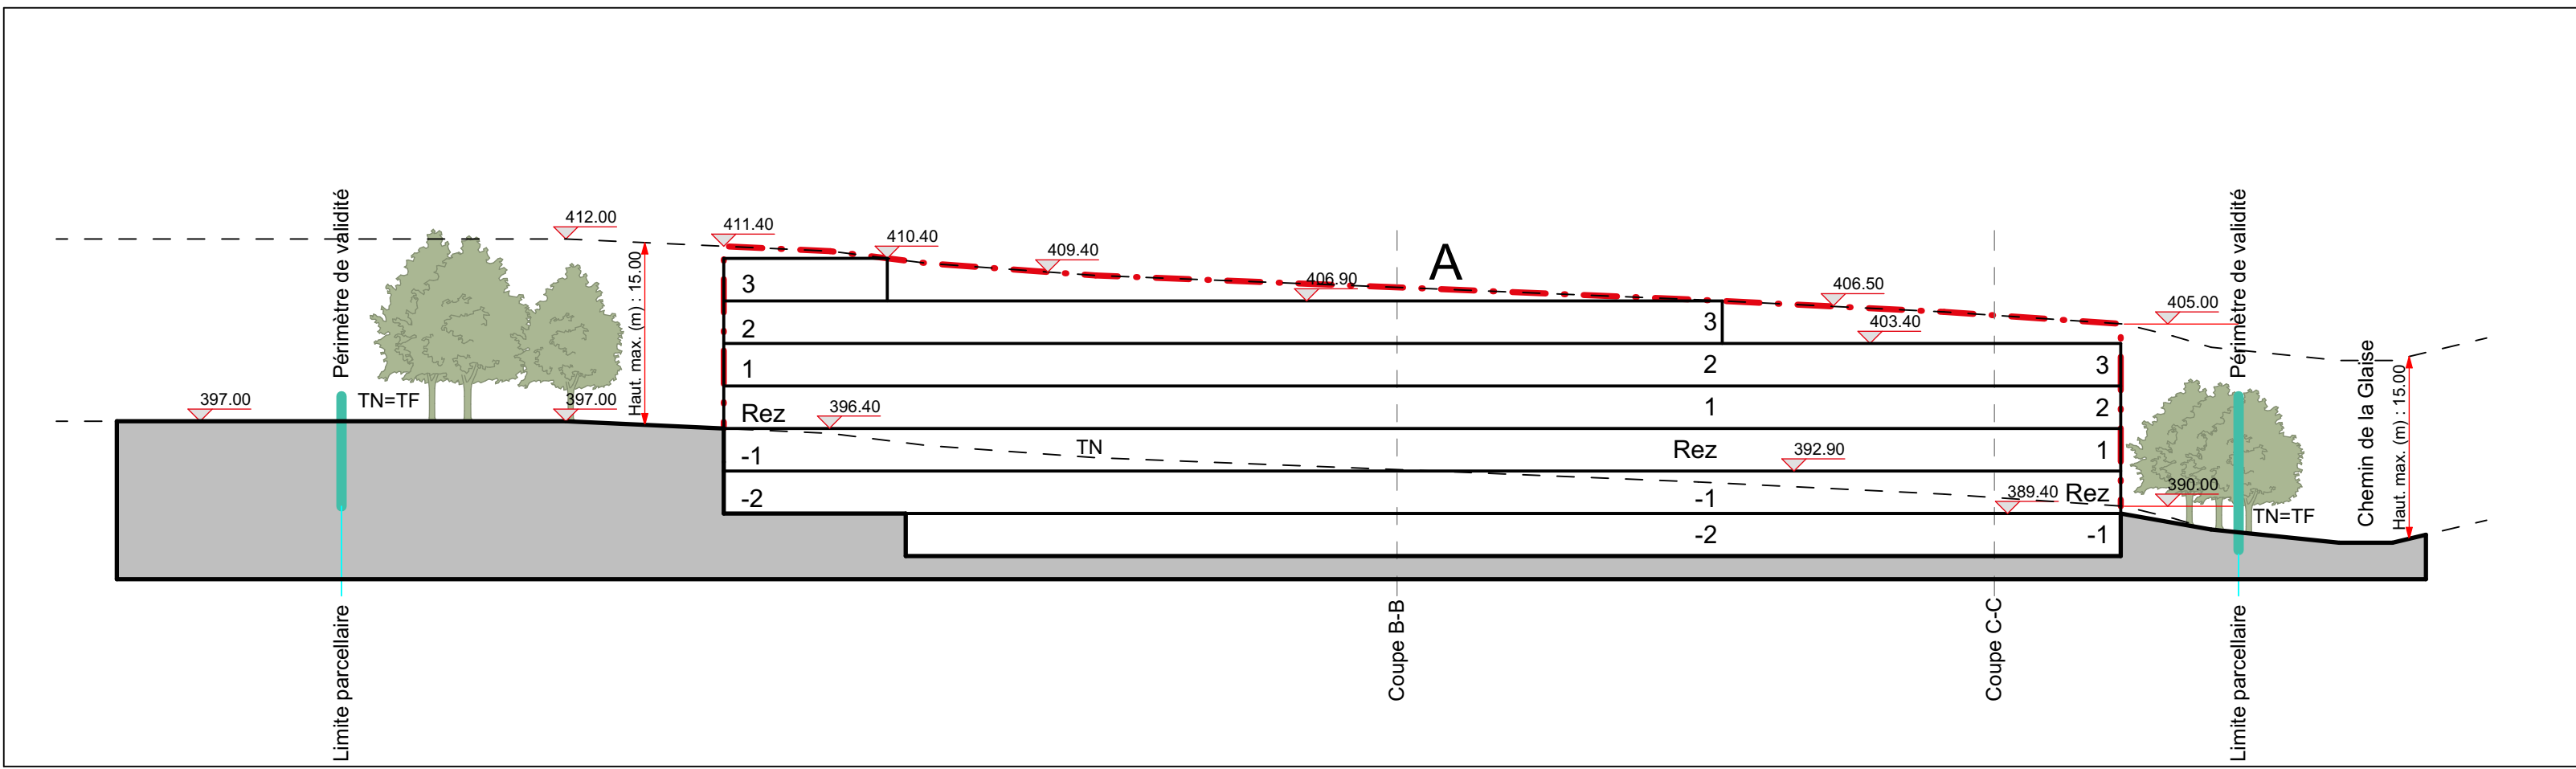


Coupe schématique AA 1:500

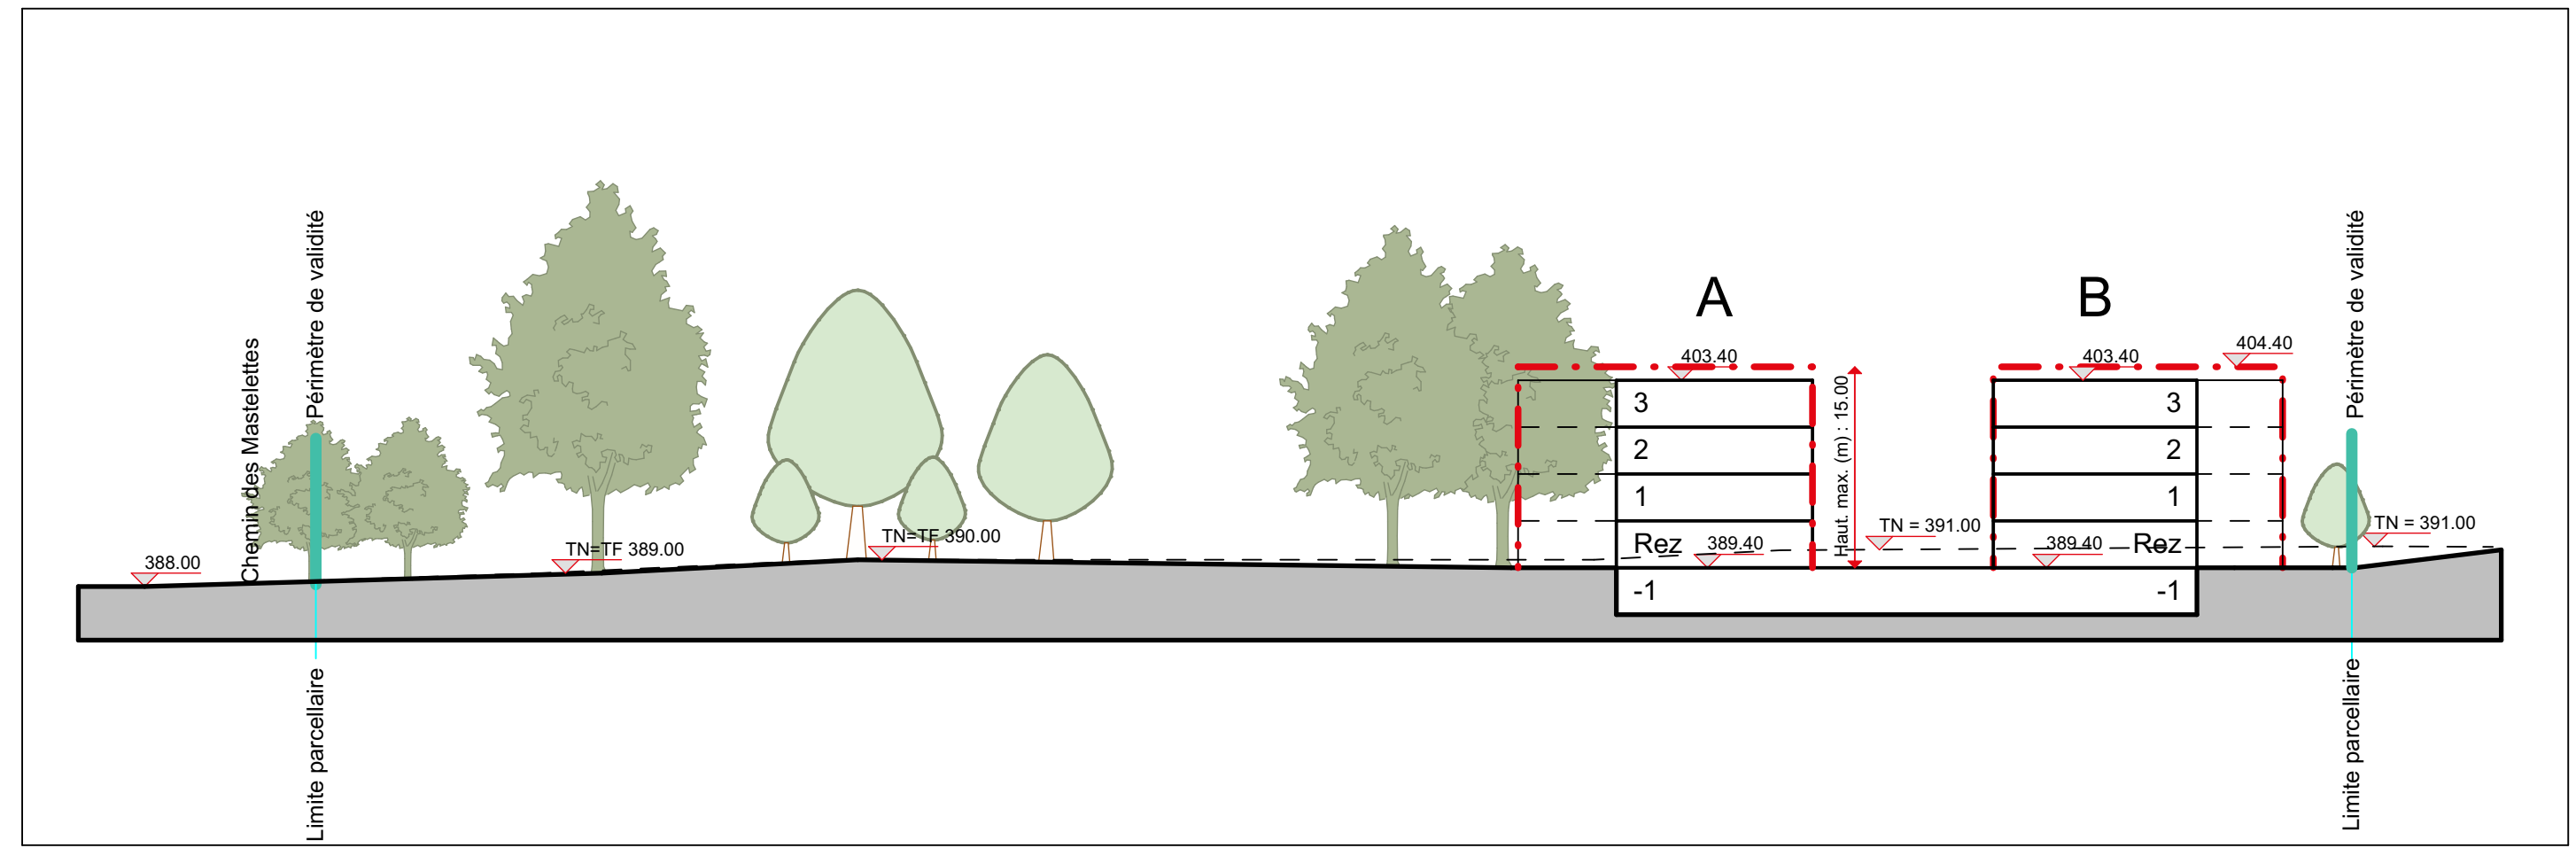

Coupe schématique CC 1:500



Plan d'aménagement 1:500

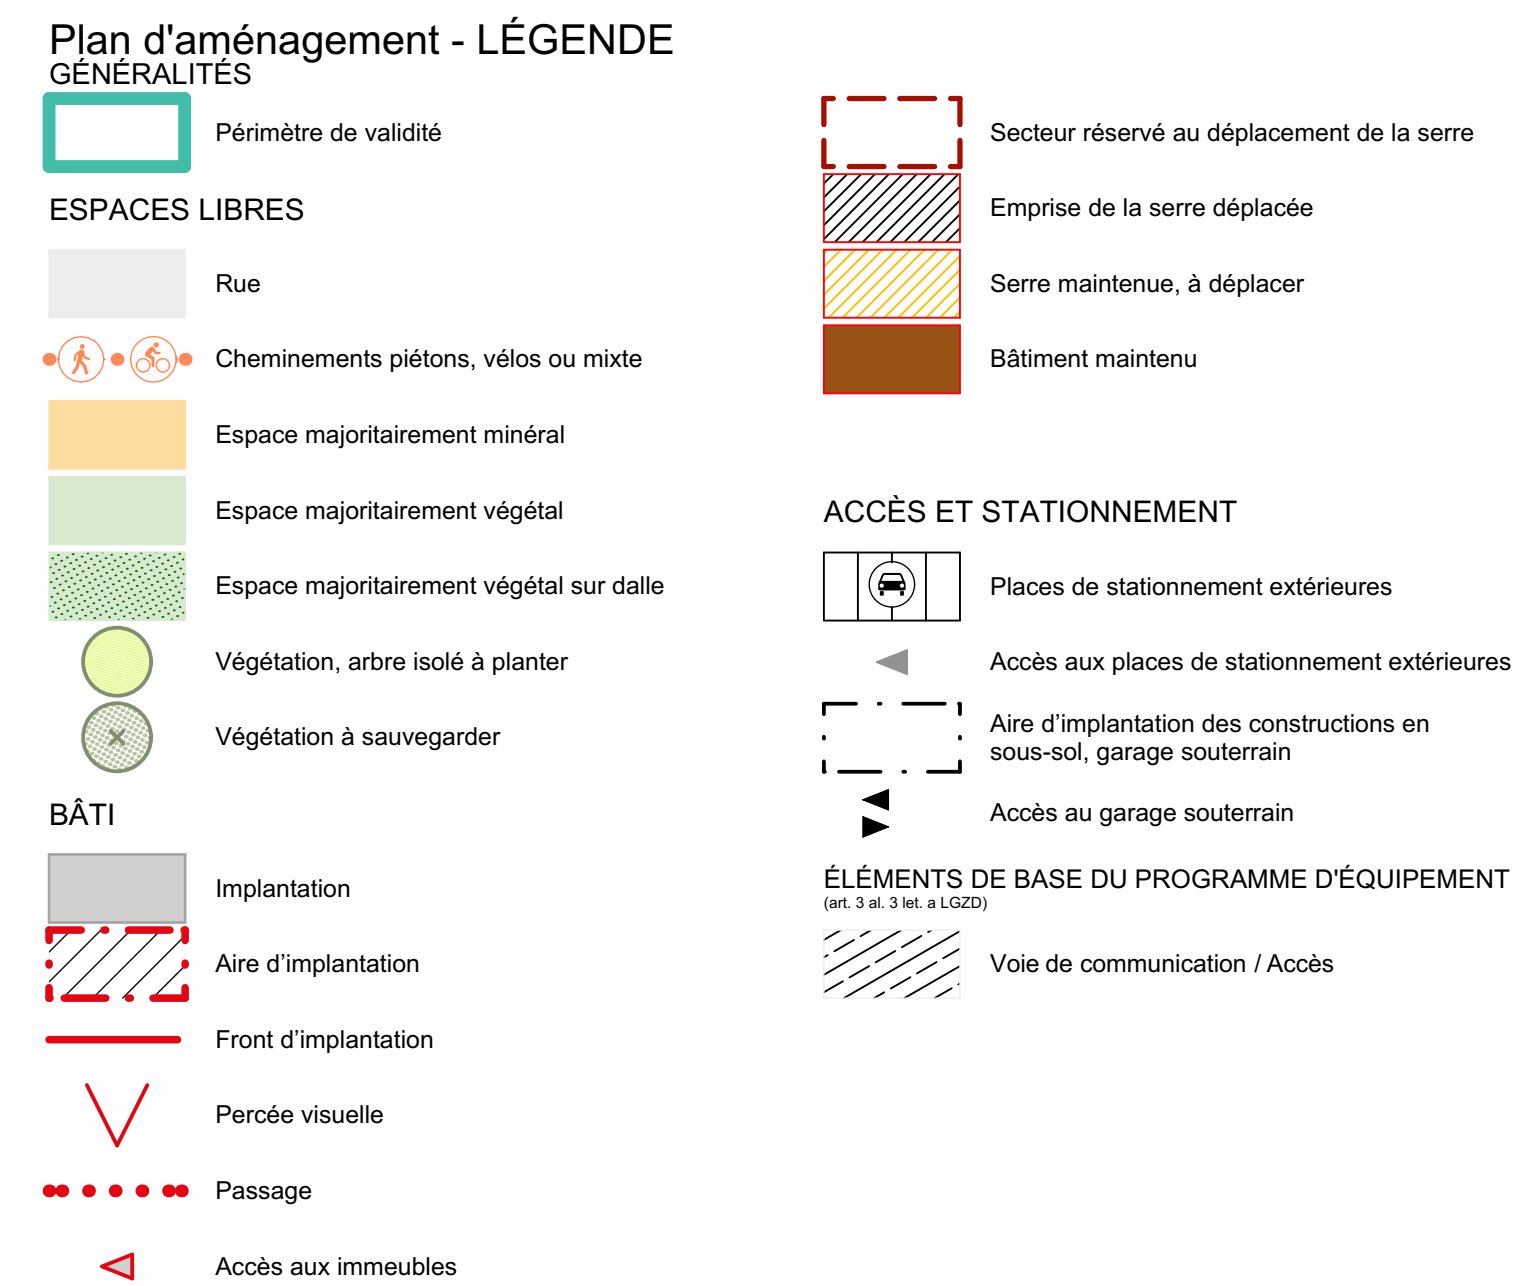

REPUBLIQUE
ET CANTON
DE GENÈVE

Office de l'urbanisme

DÉPARTEMENT DU TERRITOIRE

Direction du développement urbain

Bellevue

Plan localisé de quartier valant plan de site

Campagne Barbey

Le PLQ comporte :

- Un règlement de quartier
- Un concept énergétique

Version du plan pour :

Feuilles cadastrales N° : 2

Parcelles N° : 2566, 2646, 2649, 3437, 3600, 3602, 3603, 3607

Plan N° : **30063** Indice : **A**

Echelle(s) : 1:500, 1:1000

Date : 13.06.2019 Représentant DU : BR Date d'adoption du plan : 17.06.2024 Modèle : Version 08/2024 Dessin : DM

Adopté et remplace le plan N° : Adopté par le Conseil d'Etat le : 12.11.2025

Adopté par le Conseil d'Etat le : 12.11.2025

Objets	Date	Dessin
Corrections cartouche, coupe avant EP	27.11.2019 DM	
Insertion canalisations et services	22.02.2022 DM	
Corrections légende équipement	18.10.2022 DM	
Légende serre	12.07.2023 DM	
MAJ projet et carte graphique	21.01.2025 DM	
MAJ pour PO2 + indice	04.03.2025 DM	
MAJ suite séance procédure	19.06.2025 DM	

Code endrangement (commune/quartier)	006
Code GIREC (secteur/secteur statistique)	05-00-030
Code alphabétique	BLV
CDU	711.6