


Parcelle N°	Surface cadastrée	Surface constructible	SBP future (US=2,58)	SBP maintenue	SBP à réaliser	Bât. B1	Bât. B4	Bât. B3
13332	1233	1233	3181	0	3181			3181
15195	17368	17368	44810	27912	16898	10808	1360	4730
15196	6414	6414	16548	0	16548			16548
Total	25015	25015	64539	27912	36627	10808	1360	24459

Tableau de répartition et de localisation des droits à bâtir

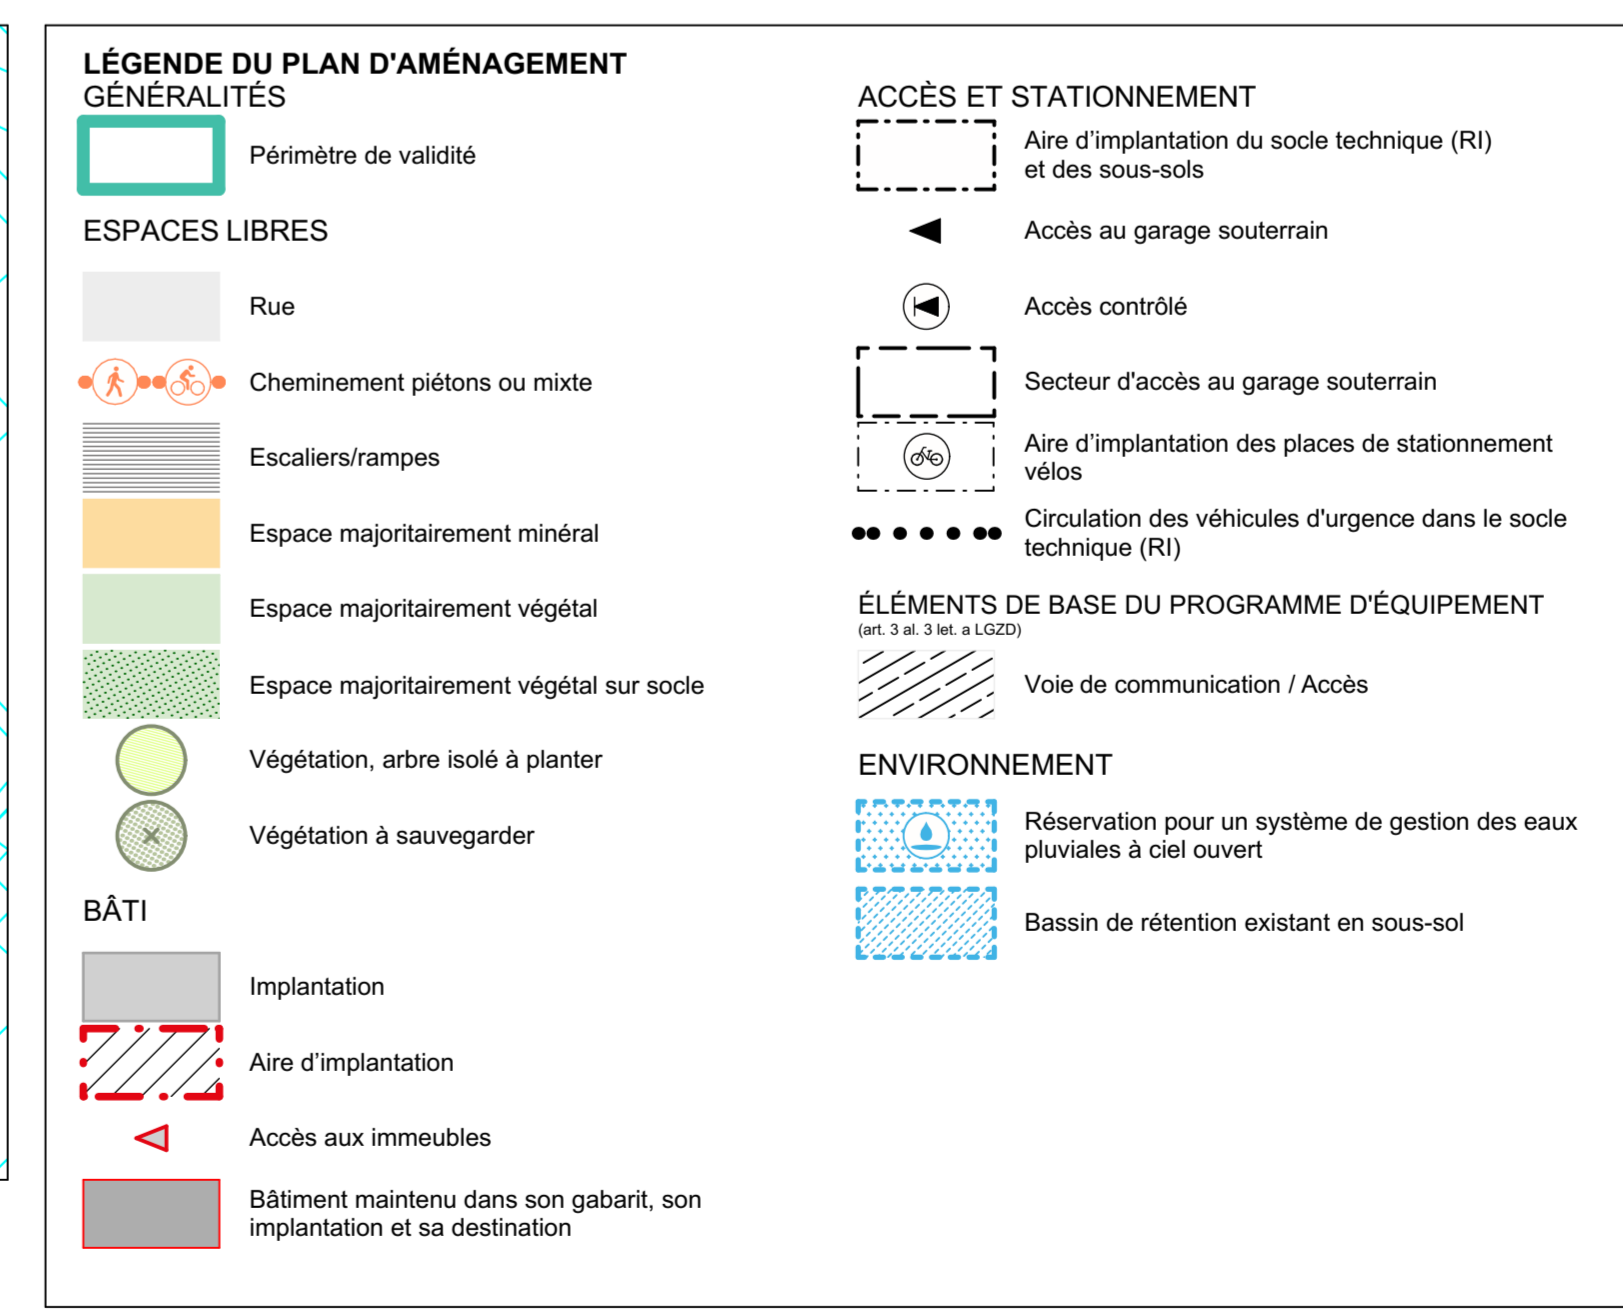

REPUBLIQUE ET CANTON DE GENÈVE
Département du territoire
Office de l'urbanisme
Direction du développement urbain

MEYRIN
Plan localisé de quartier
La Tour 2

Le PLQ comporte :
- Un règlement de quartier ;
- Un concept énergétique (CET) ;
- Un schéma directeur de gestion et d'évacuation des eaux (SDGEE).

Ce PLQ est accompagné d'un rapport d'impact sur l'environnement (RIE) première étape.

Feuille(s) cadastrale(s) N° : 25, 27, 28
Parcelle(s) N° : 13332, 15195, 15196

Plan N° : **30232** Indice : *
Echelle(s) : 1:500, 1:1000, 1:2000, 1:0.5187, 1:1

Date : 22.01.2024 Rapportant OJ : JM Dessin : DM
Date d'expiration du titre de plan : 29.05.2024
Mise à jour OJ : Synthèse CA
Corrections en vue EP : 29.08.2024 DM

Abrogé et remplace les plans N° : 28960, 27759 et 28615
Adoptés par le Conseil d'Etat les : 26.01.00, 15.12.86 et 30.09.81
Adopté par le Conseil d'Etat le : 13.08.2025

Objets	Date	Dessin
Modification 01	24.01.2024	CA
Modification 02	04.06.2024	DM
Corrections en vue EP	29.08.2024	DM

Code d'aménagement (territoire/quartier) : 028
Code GIREC (secteur/zone-sous-secteur) : 03.00.0110
Code alphabétique : MVR
CCAU : 7113