



DÉPARTEMENT DES TRAVAUX PUBLICS DE GENEVE

DIRECTION DE L'AMÉNAGEMENT - DIVISION DE L'URBANISME - SERVICE DES MONUMENTS ET SITES

PLAN DE SITE DU VIEUX-CAROUGE

- périmètre
- bâtiments maintenus catégorie A
- ▨ bâtiments maintenus catégorie B
- autres bâtiments
- pour mémoire:
- immeubles classés

voir règlement annexé

Adopté par le Conseil d'Etat le 21 JUIL. 1982

Adopté par le Grand Conseil le

Échelle	1:3000
Date	10.11.1980
Service	SP

Modifications	18.5.1982
Code de l'Etat	2 6 5 - 2 3 6
Code de la Ville	8 1 2 7 3 8 3

LISTE DES PLANS ANNEXES

No annexes	Nom des rues	No plans
1	Rue du Vieux-Canal Place du Rondeau	27'384
2	Rue Jacques-Dalphin	27'385
3	Rue Ancienne Rue Vautier	27'386
4	Rue Saint-Victor Rue Saint-Joseph	27'387
5	Rue du Marché Rue des Moraines Rue Fontanel Rue Joseph-Girard	27'388
6	Place du Marché Rue du Collège	27'389
7	Rue de la Filature Place du Temple Rue Roi Victor-Amé	27'390
8	Rue du Pont-Neuf Avenue Cardinal-Mermillod	27'391
9	Rue d'Arve Place d'Armes Rue de Veyrier	27'500



périmètre



bâtiments maintenus catégorie A



bâtiments maintenus catégorie B



autres bâtiments

pour mémoire:



immeubles classés



PLAN DE SITE DU VIEUX CAROUGE

Plan de gabarits (annexe n° 1)

RUE DU VIEUX-CANAL impair , pair
PLACE DU RONDEAU

LEGENDE

- bâtiments maintenus catégorie A
- bâtiments maintenus catégorie B
- accès conservé

situation: voir plan no 27383

Adopté par le Conseil d'Etat le: 21 JUIL. 1982

Adopté par le Grand Conseil le:


Code rue FOG	
Code communes et quartiers, int.	2 6 5
Code interne	8
Plan No	1
Indice	2 7 3 8 4
CDU	

Echelle: 1:500
Date: 10.11.1980
Dessiné: H3 SP

RUE DU VIEUX-CANAL



impair

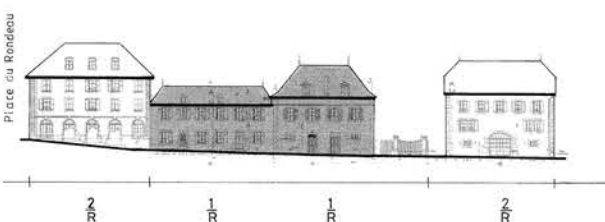


pair

PLACE DU RONDEAU




Rte DE DRIZE


RUE JACQUES-DALPHIN

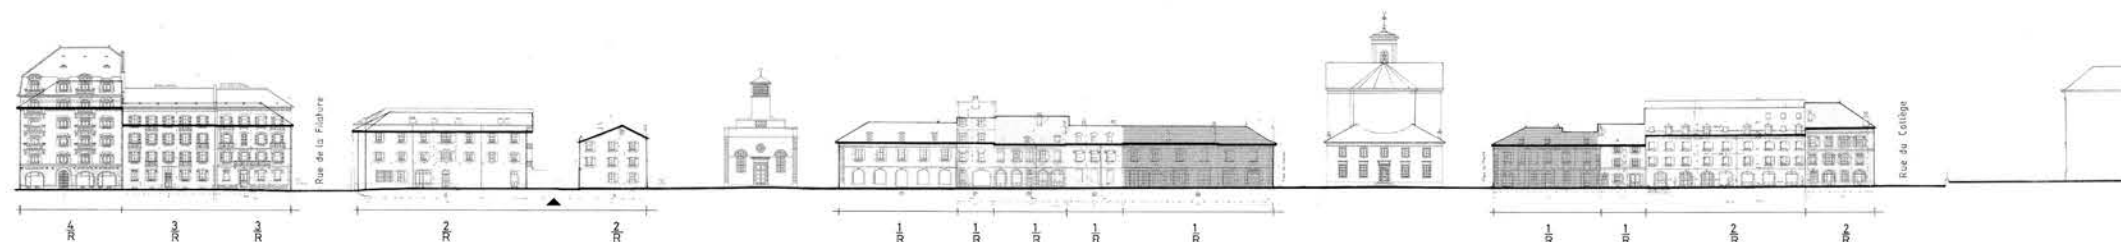


impair 7 à 31

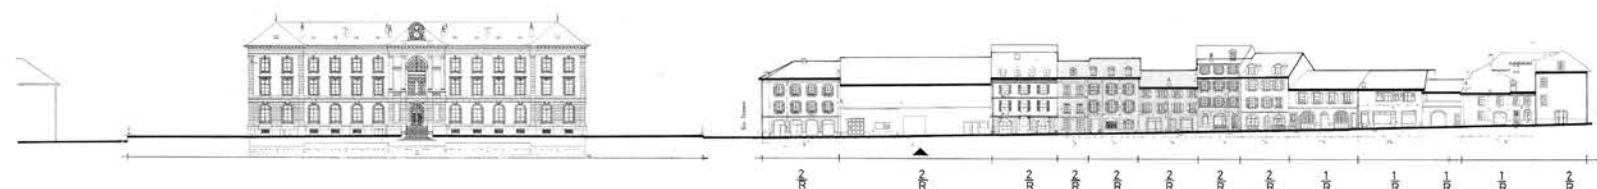

impair 33 à 53

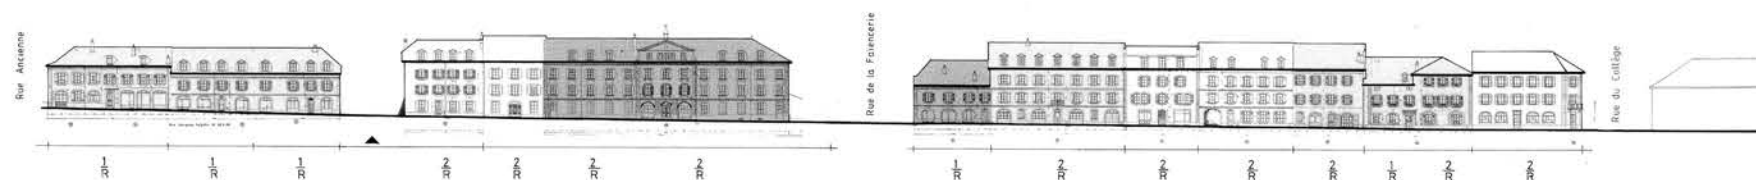

pair 58 à 34

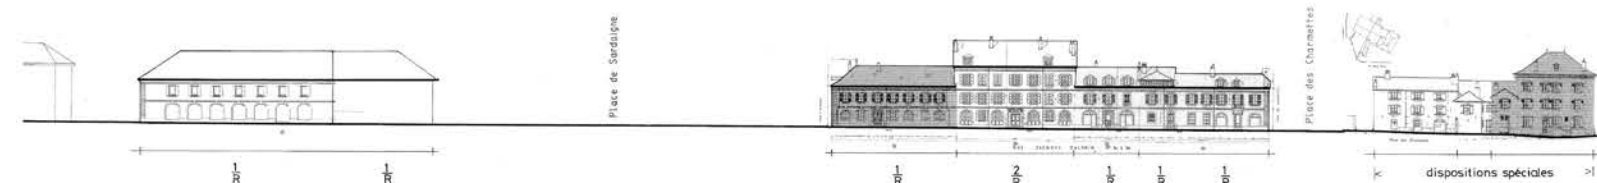

pair 32 à 18

PLAN DE SITE DU VIEUX CAROUGE

Plan de gabarits (annexe n° 2)

RUE JACQUES-DALPHIN impair, pair

LEGENDE

-  bâtiments maintenus catégorie A
-  bâtiments maintenus catégorie B
-  accès conservé

situation: voir plan no 27383

Adopté par le Conseil d'Etat le: 21 JUIL. 1982

Adopté par le Grand Conseil le:

Echelle: 1:500	Modifications:	Cote sur 100:
Date: 10.11.1980		Cote commune en quartiers, m:
Dessin: H3, SP		21 6 5
		Cote mètre: 8 1
		2 7 3 8 5
		100:



PLAN DE SITE DU VIEUX CAROUGE

Plan de gabarits (annexe n° 3)

RUE ANCIENNE impair , pair
RUE VAUTIER impair , pair

LEGENDE

- bâtiments maintenus catégorie A
□ bâtiments maintenus catégorie B
▲ accès conservé


situation: voir plan no 27.283

Adopté par le Conseil d'Etat le: 21 JUL. 1982

Adopté par le Conseil d'Etat le:

1500	10.11.1980	145 SP
18.5.1992		
2 6 5		
8 1 2 7 3 8 6		
2		

RUE ANCIENNE

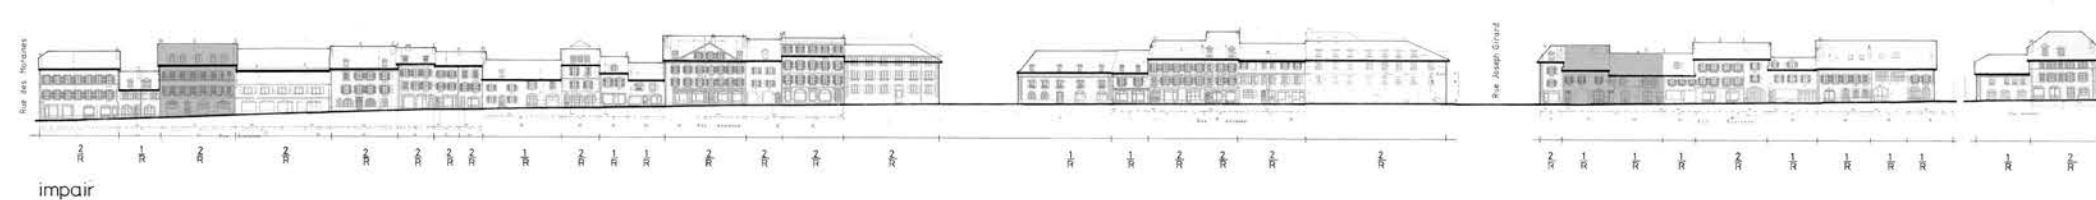


impair




pair

RUE VAUTIER

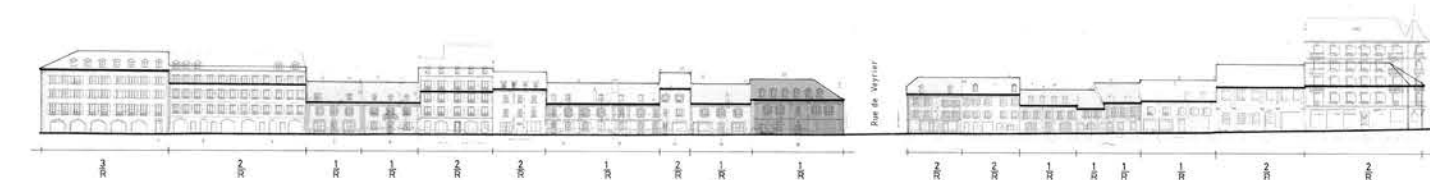

impair

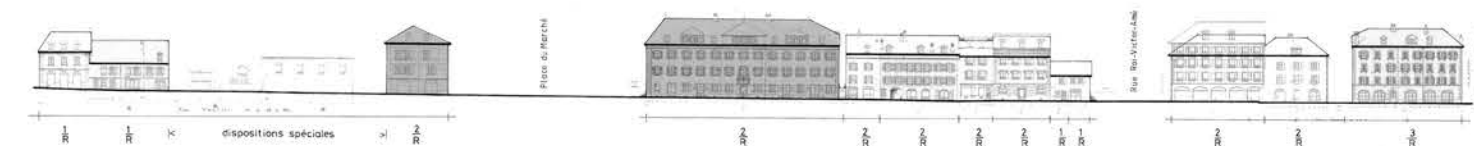

pair



PLAN DE SITE DU VIEUX CAROUGE

Plan de gabarits (annexe n° 4)

RUE SAINT-VICTOR impair, pair
RUE SAINT-JOSEPH impair, pair

LEGENDE

- bâtiments maintenus catégorie A
- bâtiments maintenus catégorie B
- accès conservé


situation : voir plan no 27383

Adopté par le Conseil d'Etat le 21 JUL. 1982

Adopté par le Grand Conseil le

Municipalités		Cote au TO	
		Cote communale et quartier	
		2 6 5	
		Cote commune	
		8 1 2 7 3 8 7	
		Cote	
Echelle 1:500			
Date 10.11.1980			
Dessiné HB SP			

RUE SAINT-VICTOR

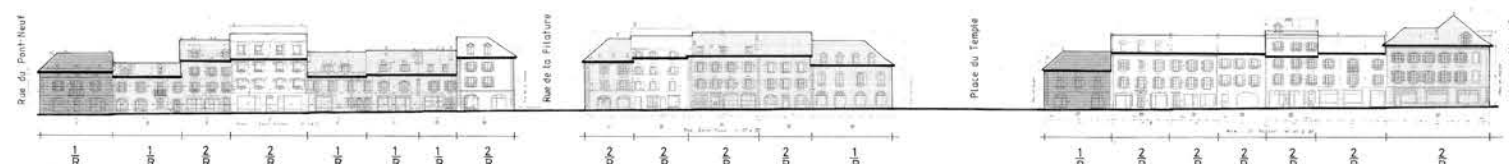

impair



pair

RUE SAINT-JOSEPH



impair



pair



PLAN DE SITE DU VIEUX CAROUGE

Plan de gabarits (annexe n° 5)

RUE DU MARCHÉ impair , pair
RUE DES MORAINES pair
RUE FONTANEL impair , pair
RUE JOSEPH GIRARD pair

LEGENDE

■ bâtiments maintenus catégorie A
□ bâtiments maintenus catégorie B
▲ accès conservé

situation : voir plan no 27 383

Adapté par le Conseil d'Etat le: 21 JUIL. 1982

Vise: Tonde:

Adapté par le Grand Conseil le:

Echelle	1:500
Date	10.11.1980
Dessiné	HB, SP

Modifications	18.5.1982
---------------	-----------

Code rue FOG	
Code communal et quartiers, ref.	2 6 5
Code secteur	8
Plan No	1
Index	2 7 3 8 8
CDU	

RUE DU MARCHÉ




impair



pair

RUE DES MORAINES

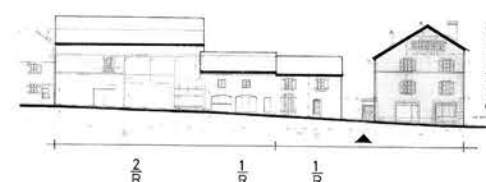


pair

RUE FONTANEL




impair

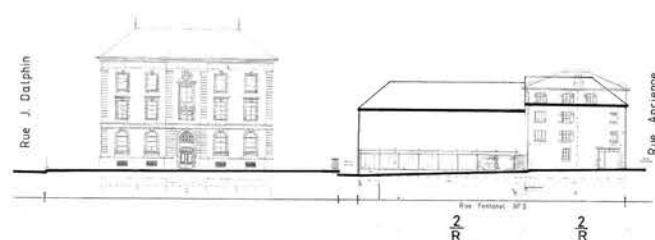

pair

RUE JOSEPH GIRARD

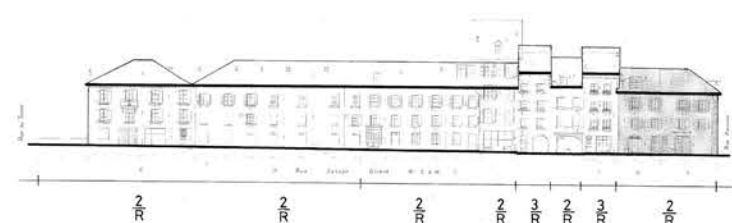

pair



PLAN DE SITE DU VIEUX CAROUGE

Plan de gabarits (annexe n° 6)

PLACE DU MARCHÉ impair, pair
RUE DU COLLEGE impair, pair

LEGENDE

- bâtiments maintenus catégorie A
- bâtiments maintenus catégorie B
- accès conservé

situation: voir plan no 27383

Adopté par le Conseil d'Etat le: 21 JUIL. 1982

Adopté par le Grand Conseil le:


Echelle	1:500
Date	10.11.1980
Dessin	HB SP

Code rue FOG	
Code communal et quartier, n°1	
Code interne	
Plan No	
Index	

2	6	5
8	1	2 7 3 8 9

CDU	
-----	--

PLACE DU MARCHÉ

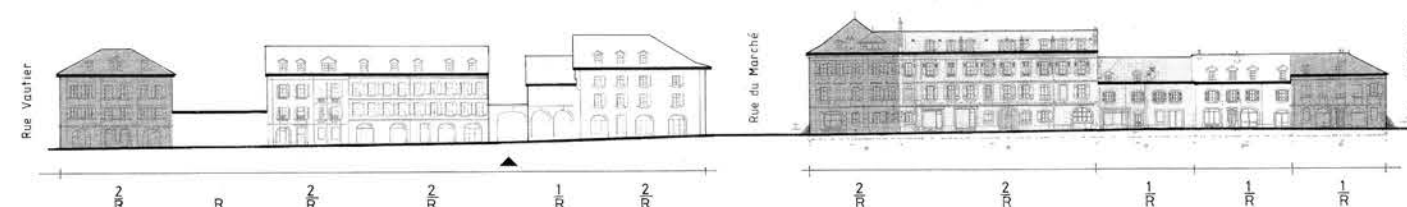

impair



pair

RUE DU COLLEGE



impair



pair



PLAN DE SITE DU VIEUX CAROUGE

Plan de gabarits (annexe n° 7)

RUE DE LA FILATURE impair, pair
PLACE DU TEMPLE impair, pair
RUE ROI-VICTOR-AME impair, pair

LEGENDE

- bâtiments maintenus catégorie A
- bâtiments maintenus catégorie B
- accès conservé

situation: voir plan no 27383

Approuvé par le Conseil d'Etat le 21 JUL. 1982


Adopté par le Grand Conseil le

Etat	1982	Code sur FOS	
Code commune et quartier	2 6 5	Code sur FOS	
Code secteur	8 1	Code sur FOS	
Code	2 7 3 9 0	Code sur FOS	
Echelle	1:500	Code sur FOS	
Date	10.11.1980	Code sur FOS	
Dessiné	HQ SP	Code sur FOS	

RUE DE LA FILATURE



impair

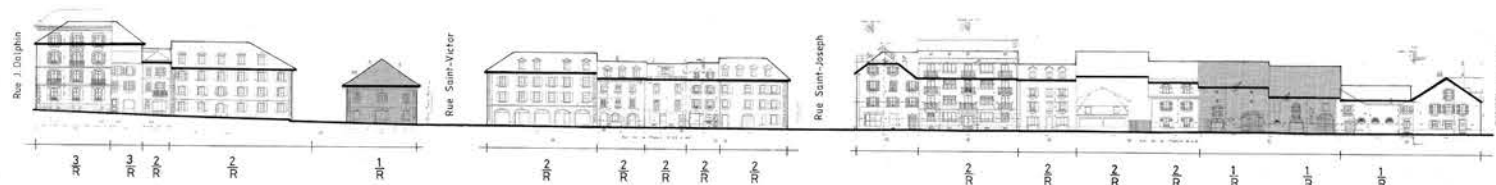


pair

PLACE DU TEMPLE



impair

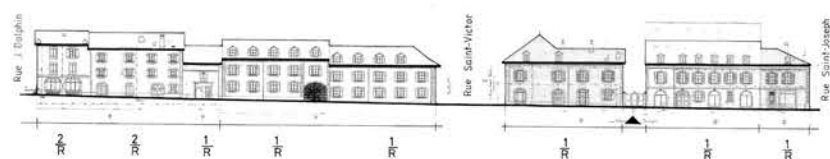


pair

RUE ROI-VICTOR-AME



impair

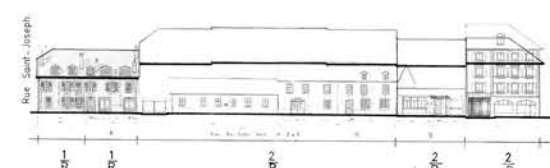

pair



PLAN DE SITE DU VIEUX CAROUGE

Plan de gabarits (annexe n° 8)

RUE DU PONT-NEUF impair, pair
AVENUE CARDINAL MERMILLOD pair

LEGENDE

- bâtiments maintenus catégorie A
□ bâtiments maintenus catégorie B
▲ accès conservé


situation: voir plan no 27383

Adopté par le Conseil d'Etat le 21 JUIL. 1982


Adopté par le Grand Conseil le

Code rue POG	18.5.1982	Code commune et quartier, ref.	2 6 5
Code interne	8	Plan no	1
Code		Indice	2 7 3 9 1
Echelle	1:500		
Date	10.11.1980		
Dessiné	H.B. SP		

RUE DU PONT-NEUF

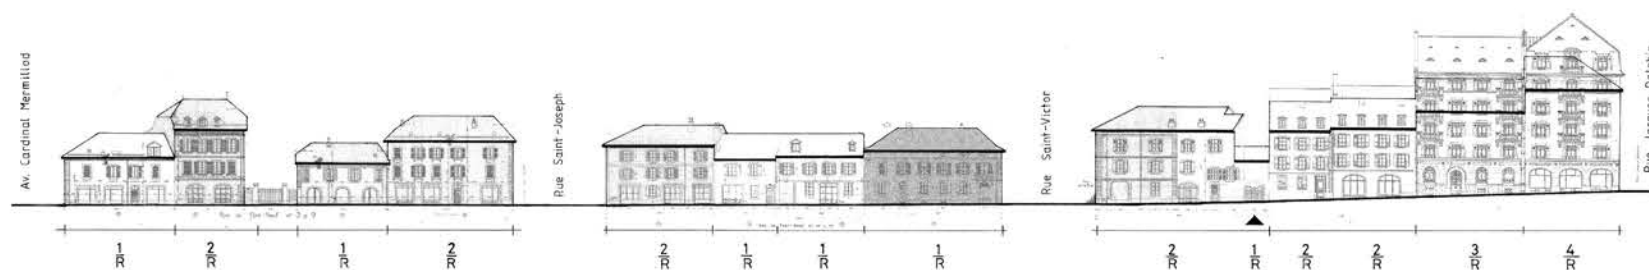


impair

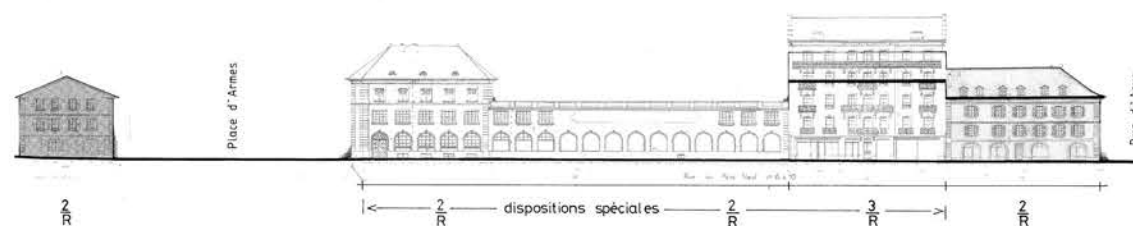

pair

AVENUE CARD. MERMILLOD

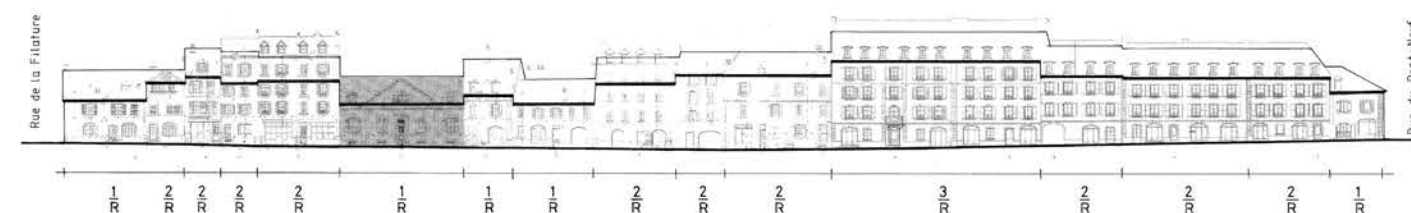


pair


RUE D'ARVE



PLACE D'ARMES

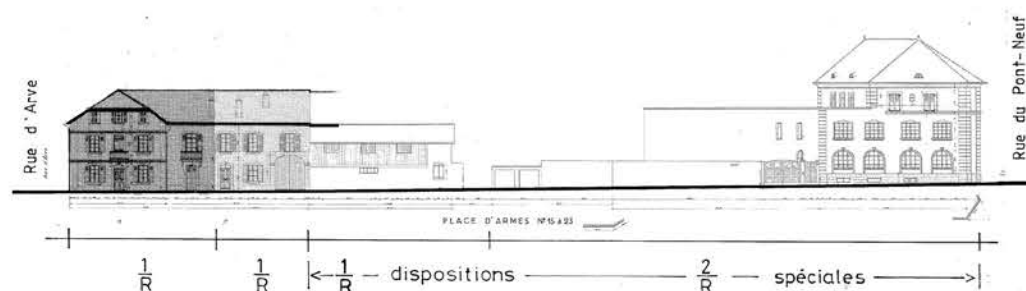

RUE DE VEYRIER

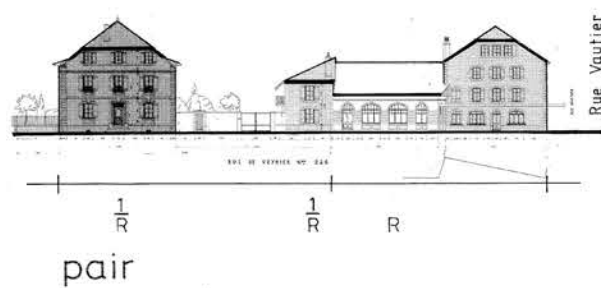

PLAN DE SITE DU VIEUX CAROUGE

Plan de gabarits (annexe n°9)

RUE D'ARVE
PLACE D'ARMES
RUE DE VEYRIER

LEGENDE

-  bâtiments maintenus catégorie A
 bâtiments maintenus catégorie B
 accès conservé

situation: voir plan no 27 383


Adopté par le Conseil d'Etat le

21 JUL. 1982

Tiempos

Adopté par le Grand Conseil le :

		Modifications	Coden rue FOG.
		18 5 1982	Code communes et quartiers : ref
			2 6 5 - 2 3 6
			Coden interne Plan No
			8 1 2 7 5 0 0
Echelle: 1:500			CDU
Date 2.4. 1981			
Dessin SP			

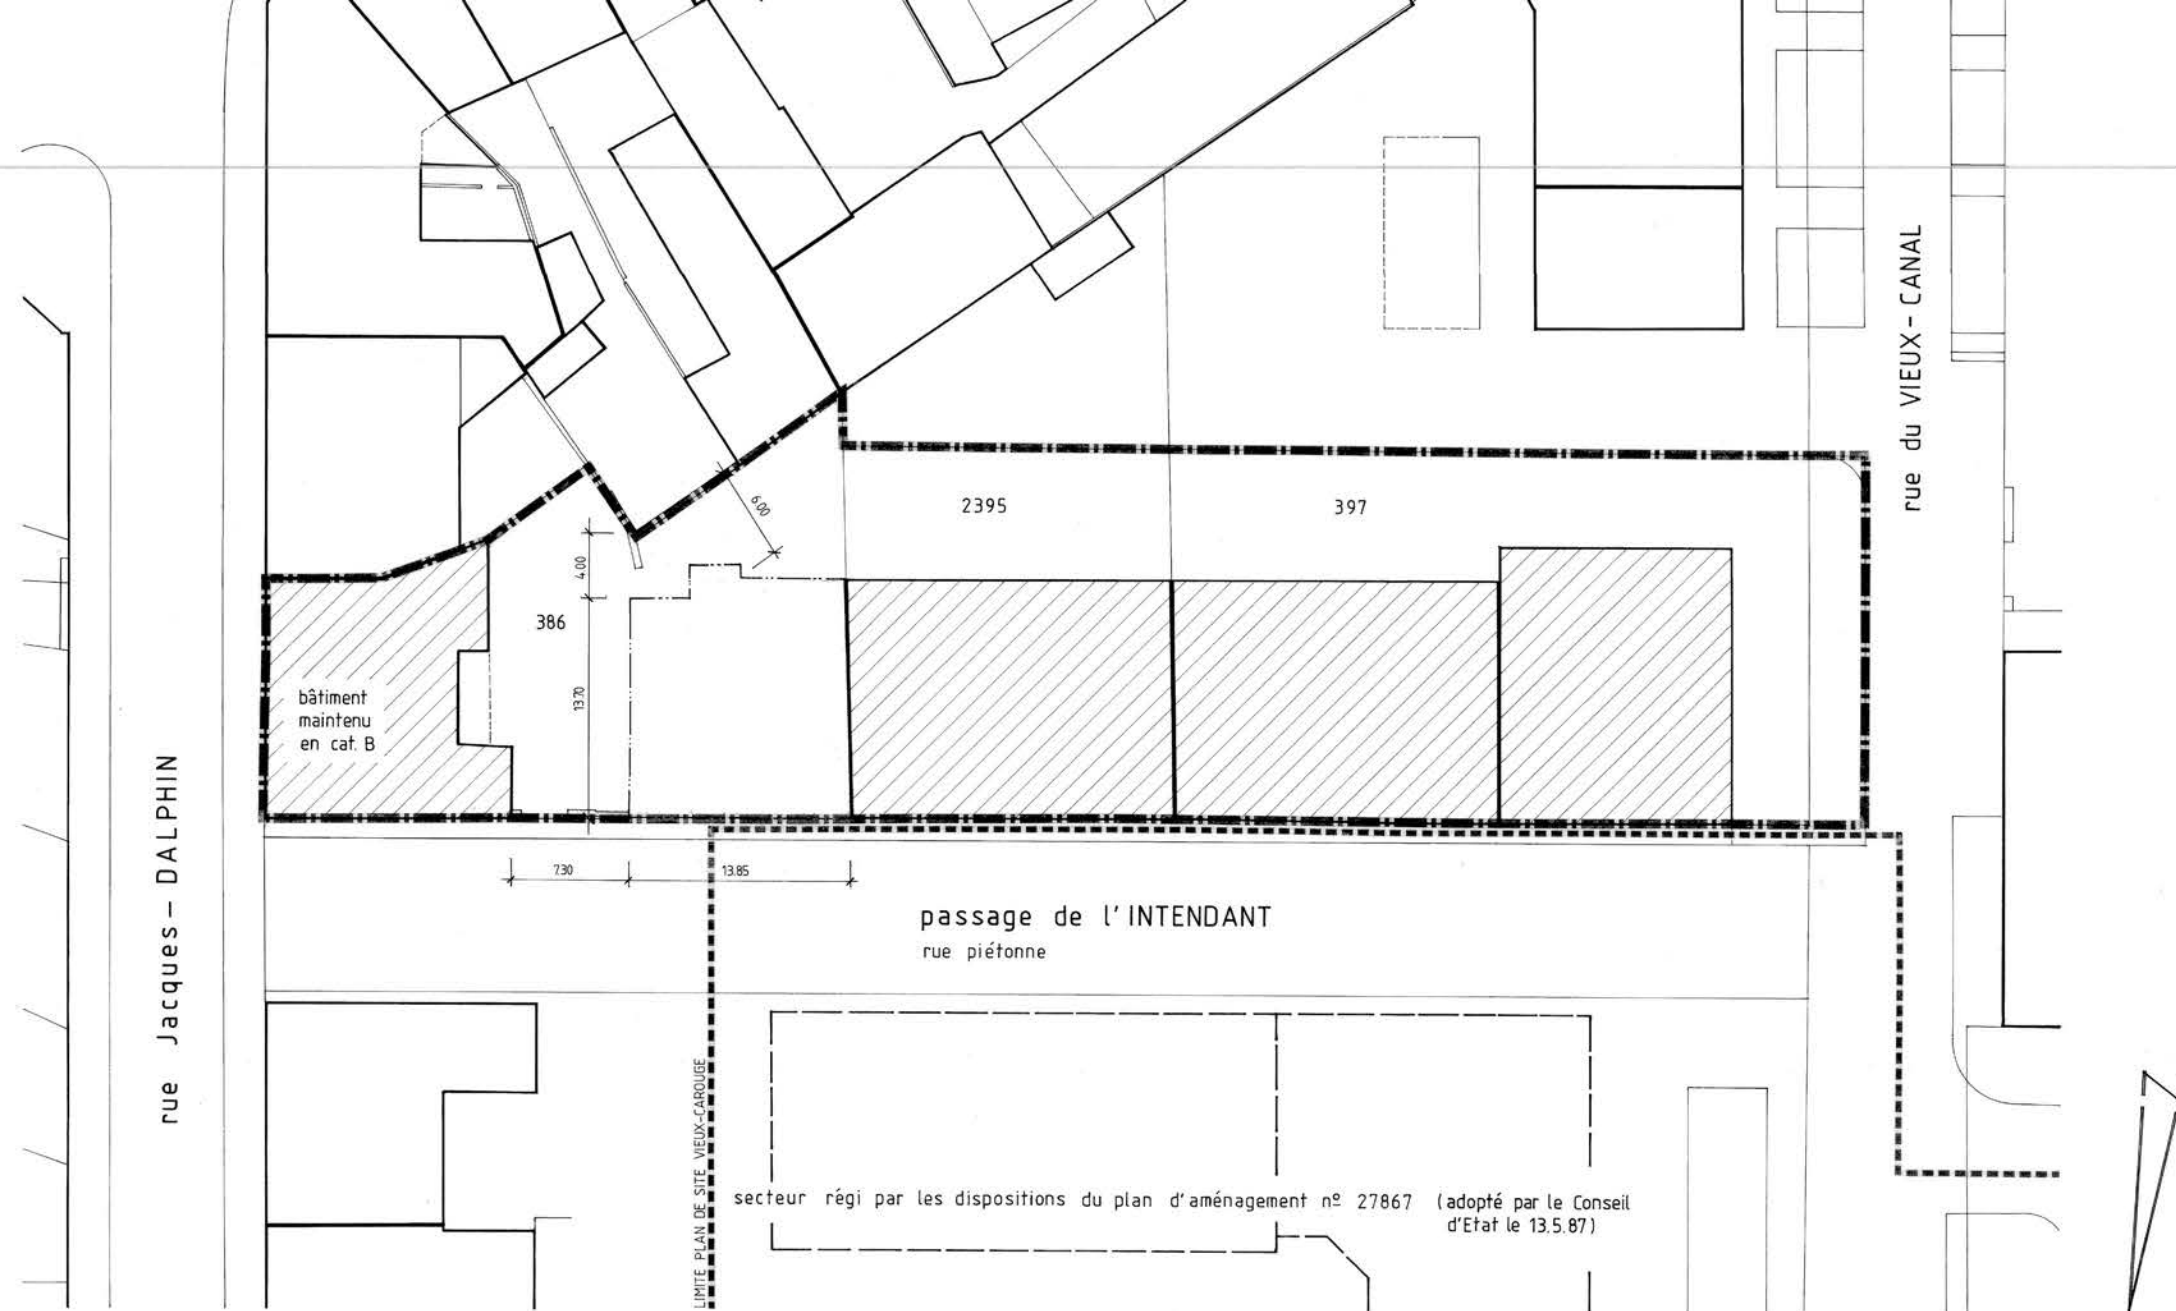

NB. Les dispositions du plan de site du vieux Carouge restent applicables dans leur ensemble
Les ouvertures ne figurent qu'à titre illustratif



DÉPARTEMENT DES TRAVAUX PUBLICS DE GENÈVE

DIRECTION DE L'AMÉNAGEMENT - DIVISION DE L'URBANISME - SERVICE DES MONUMENTS ET SITES

CAROUGE feuille 21

PLAN DE SITE DE DETAIL
(selon art 9, règlement du plan de site du Vieux-Carouge)
parcelles 386, 2395 et 397 situées le long
du passage de l'Intendant.

LEGENDE :


- PERIMETRE DU PLAN DE SITE DE DETAIL
- BATIMENTS EXISTANTS
- CONSTRUCTION NOUVELLE - PERIMETRE D'IMPLANTATION
- PERIMETRE DU PLAN DE SITE DU VIEUX-CAROUGE (adopté par le CE le 21.7.82)

Adopté par le Conseil d'Etat le: 21.8.1990

Visa

Timbre

Adopté par le Grand Conseil le:

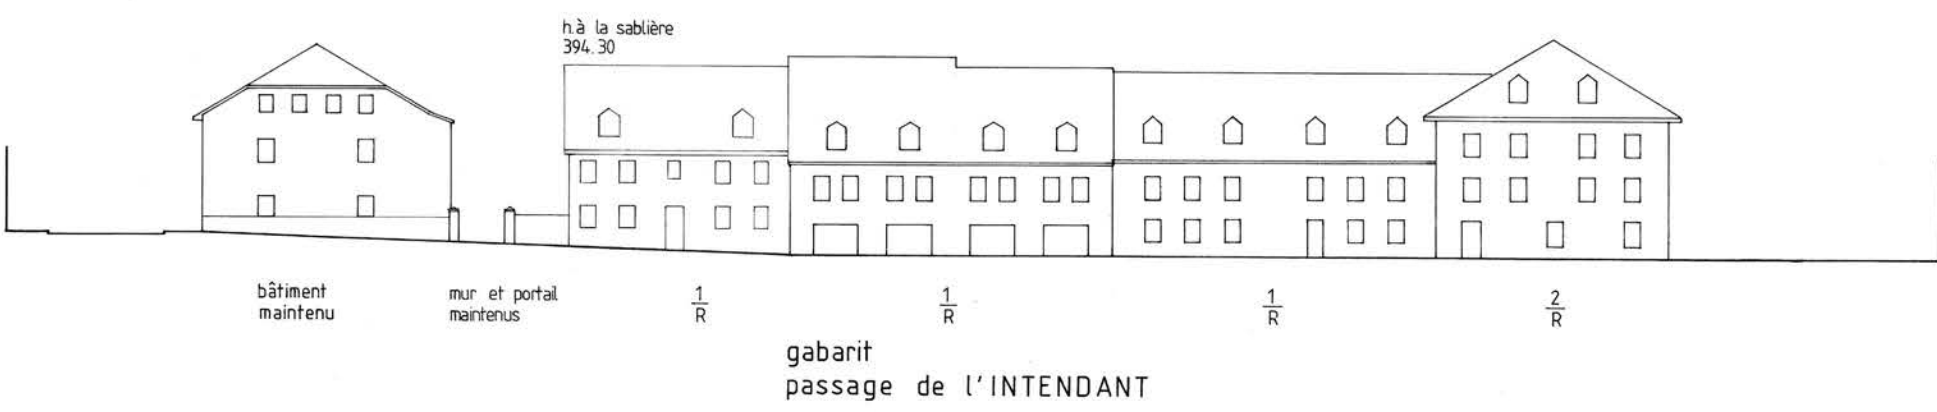

Echelle 1:250 Date Dessin AG	Modifications	Code rue POG
	A IS 9.11.1989	Code communes et quartiers, réit.
		544
		Code interne
	Plan No	Indice
		2 8 2 7 1
		CDU