


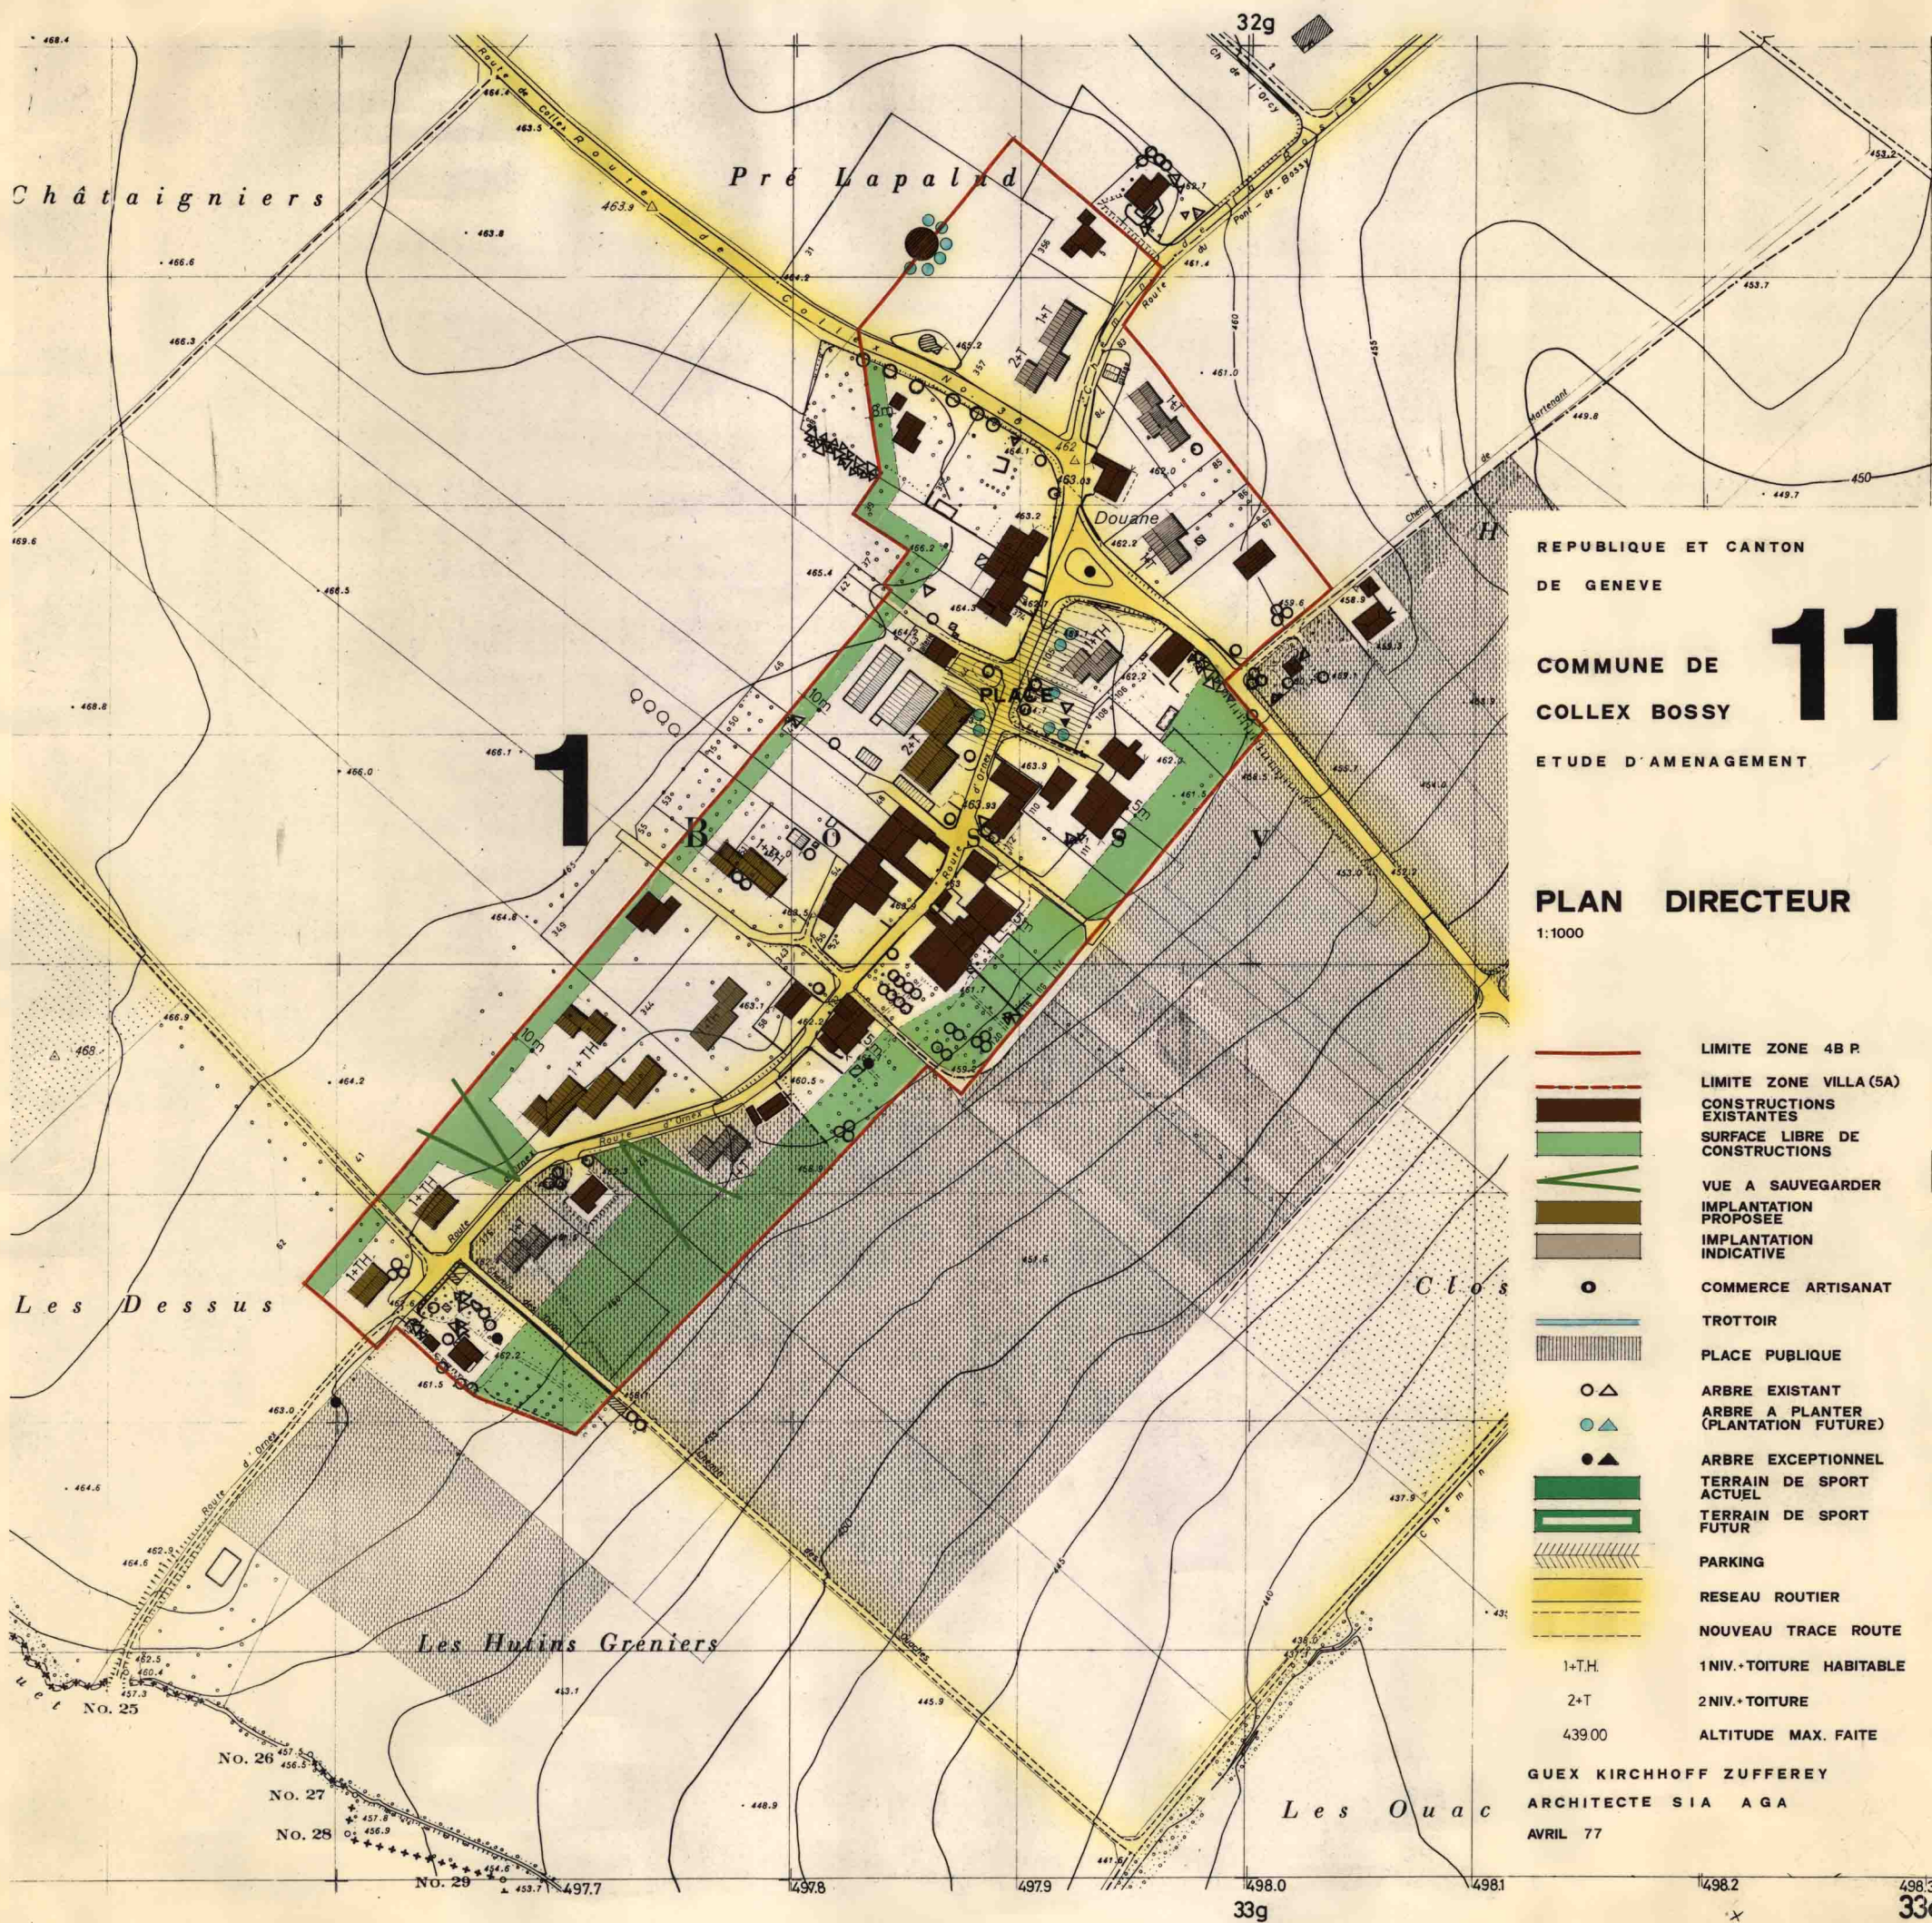

REPUBLIQUE ET CANTON
DE GENEVE

COMMUNE DE
COLLEX BOSSY

ETUDE D'AMENAGEMENT

11

PLAN DIRECTEUR

1:1000

33d

- LIMITE ZONE 4B P.
- LIMITE ZONE VILLA (5A)
- CONSTRUCTIONS EXISTANTES
- SURFACE LIBRE DE CONSTRUCTIONS
- VUE A SAUVEGARDER
- IMPLANTATION PROPOSEE
- IMPLANTATION INDICATIVE
- COMMERCE ARTISANAT
- TROTTOIR
- PLACE PUBLIQUE
- ARBRE EXISTANT
- ARBRE A PLANTER (PLANTATION FUTURE)
- ARBRE EXCEPTIONNEL
- TERRAIN DE SPORT ACTUEL
- TERRAIN DE SPORT FUTUR
- PARKING
- RESEAU ROUTIER
- NOUVEAU TRACE ROUTE
- 1NIV.+TOITURE HABITABLE
- 2NIV.+TOITURE
- ALTITUDE MAX. FAITE

GUERX KIRCHHOFF ZUFFEREY
ARCHITECTE SIA AGA
AVRIL 77

33g

33c