RÉPUBLIQUE ET CANTON DE GENÈVE

ARRÊTÉ

du 24 septembre 2004

approuvant l'inscription à l'inventaire des immeubles dignes d'être protégés des bâtiments n° 687 et n° 690, sis sur les parcelles n° 10457 et n° 10461, fe 3, de la commune de Confignon

LE DEPARTEMENT DE L'AMENAGEMENT, DE L'EQUIPEMENT ET DU LOGEMENT

vu le préavis de la sous-commission monuments et antiquités (SCMA), du 11 février 2004, invitant le département à ouvrir une procédure d'inscription à l'inventaire des immeubles dignes d'être protégés des bâtiments n° 687 et n° 690, sis sur les parcelles n° 10457 et n° 10461, fe 3, de la commune de Confignon;

vu l'interpellation des propriétaires, en date du 5 mars 2004, et le motif invoqué à l'appui de la mesure de protection envisagée;

vu le préavis de la commune de Confignon, du 24 août 2004, favorable à une mesure de protection desdits bâtiments;

considérant que ces bâtiments participent à la qualité d'ensemble constitué par les bâtiments n° 694 et n° 695, sis sur la parcelle n° 10462, fe 3, de la même commune et qu'ils font partie intégrante de ce mas rural comprenant notamment l'ancienne ferme « Maréchal »;

vu, en droit, la loi sur la protection des monuments, de la nature et des sites, du 4 juin 1976, articles 7 à 9, son règlement général d'exécution et ses articles 16 à 18;

ARRÊTE :

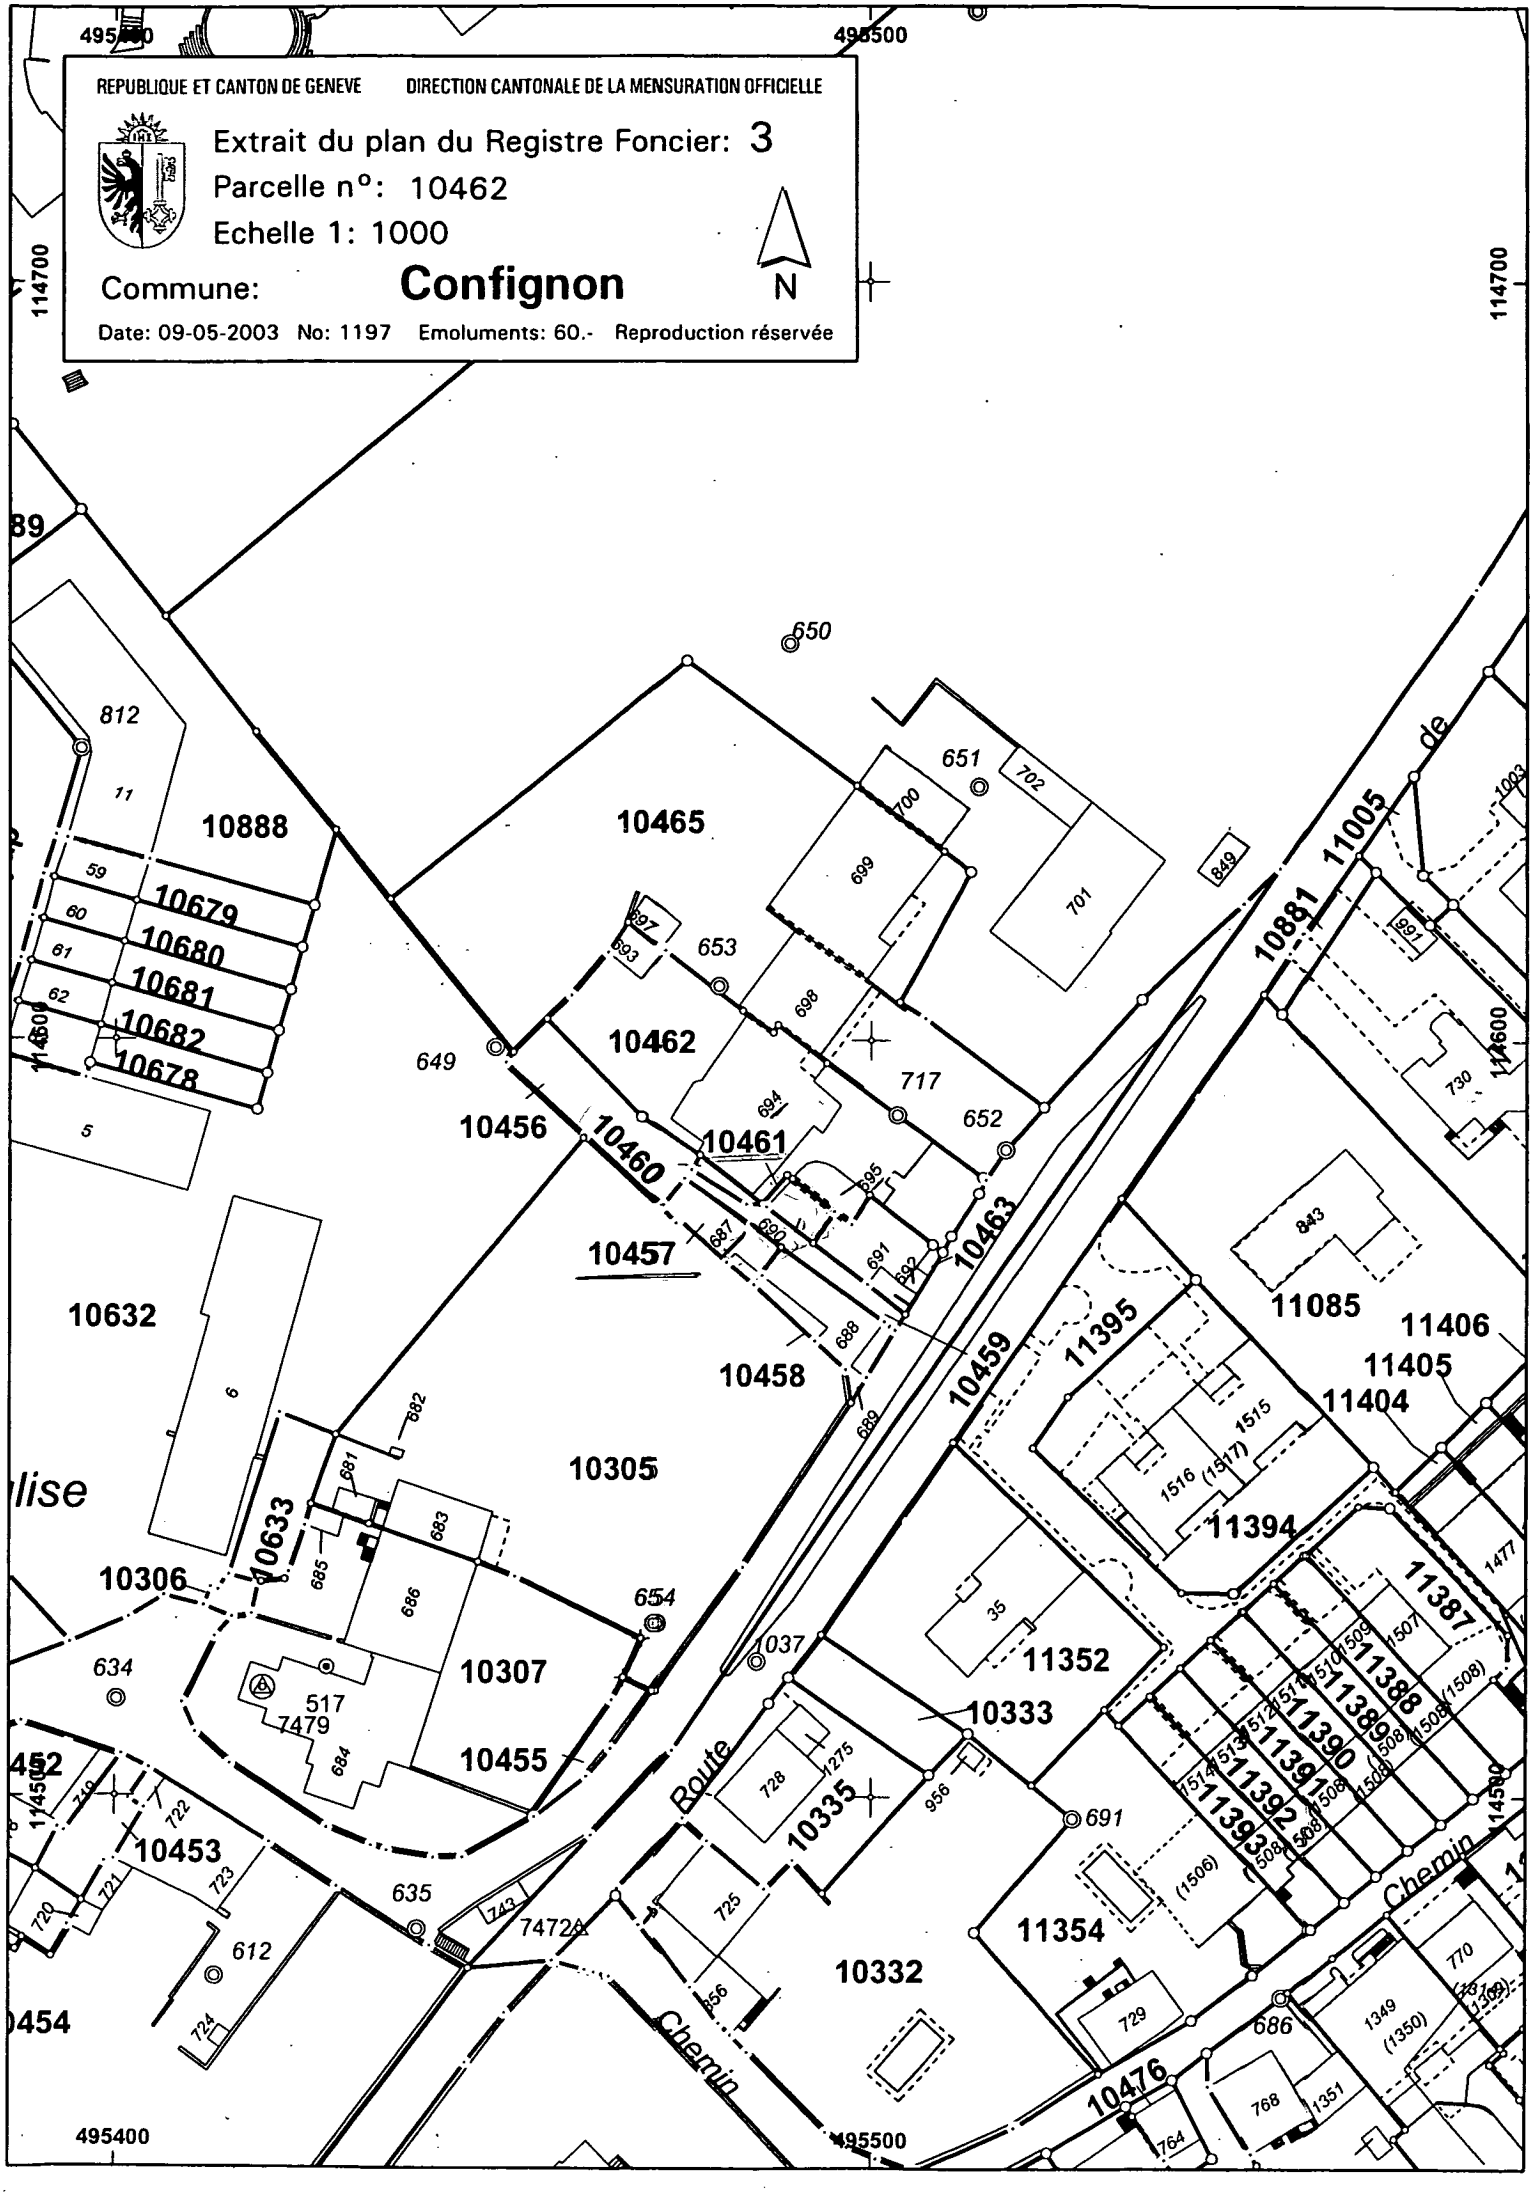
1. Les bâtiments n° 687 et n° 690, sis sur les parcelles n° 10457 et n° 10461, fe 3, de la commune de Confignon, sont inscrits à l'inventaire des immeubles dignes d'être protégés.

2. Une ampliation du présent arrêté est notifiée au propriétaire.

3. Le présent arrêté peut faire l'objet d'un recours auprès de la Commission cantonale de recours en matière de constructions dans un délai de trente jours dès sa notification, conformément à l'article 62 de la loi sur la protection des monuments, de la nature et des sites, du 4 juin 1976.

Le conseiller d'Etat chargé du
département de l'aménagement,
de l'équipement et du logement

Laurent Moutinot


REPUBLIQUE ET CANTON DE GENEVE
DIRECTION CANTONALE DE LA MENSURATION OFFICIELLE
Extrait du plan du Registre Foncier: 3
Parcelle n°: 10462
Echelle 1: 1000
Commune: Confignon
N
Date: 09-05-2003 No: 1197 Emoluments: 60.- Reproduction réservée
495400
495500
114700
114600
10462
10465
10888
10679
10680
10681
10682
10678
10456
10460
10461
10457
10463
10459
10458
10632
10633
10306
10305
10307
10455
10453
10454
10333
10335
10332
11352
11354
11395
11085
11406
11405
11404
11394
11387
11388
11389
11390
11391
11392
11393
10881
11005
10476
Route
Chemin
650
651
652
653
649
654
1037
691
635
612
634
517
7479
7472
812
717
701
699
700
702
698
694
697
693
695
687
690
691
692
688
689
682
681
683
685
686
684
722
721
720
723
724
725
728
729
956
743
849
843
730
768
764
1349
(1350)
1351
770
(1506)
1477
1507
1509
1510
1513
1514
1515
1516
(1517)
1508
(1508)
1503
991
11
59
60
61
62
5
6
35