RÉPUBLIQUE ET CANTON DE GENÈVE

ARRÊTÉ

du 14 octobre 2005

approuvant l'inscription à l'inventaire des immeubles dignes d'être protégés du bâtiment n° 185 (Temple de Veyrier), sis sur la parcelle n° 1557, fe 9, de la commune de Veyrier

LE DEPARTEMENT DE L'AMENAGEMENT, DE L'EQUIPEMENT ET DU LOGEMENT

Vu les travaux de rénovation projetés sur le bâtiment n° 185 (Temple de Veyrier), situé sur la parcelle n° 1557, fe 9, de la commune de Veyrier, selon APA 22786-3;

vu la détermination y relative, du 25 février 2004, de la sous-commission monuments et antiquités (SCMA) de la Commission des monuments, de la nature et des sites (CMNS);

vu la détermination du département, du 14 avril 2004, subordonnant l'octroi d'une éventuelle participation financière au coût des travaux de rénovation projetés à l'accord du propriétaire à l'inscription du bâtiment concerné à l'inventaire des immeubles dignes d'être protégés;

vu l'accord du propriétaire, du 13 mai 2004;

vu le préavis du Conseil administratif de la commune de Veyrier, du 27 octobre 2004, favorable à cette mesure de protection;

vu le préavis de la CMNS, du 17 novembre 2004, également favorable au prononcé d'une telle mesure;

vu, en droit, la loi sur la protection des monuments, de la nature et des sites, du 4 juin 1976, articles 7 à 9, son règlement général d'exécution et ses articles 16 à 18,

ARRÊTE :

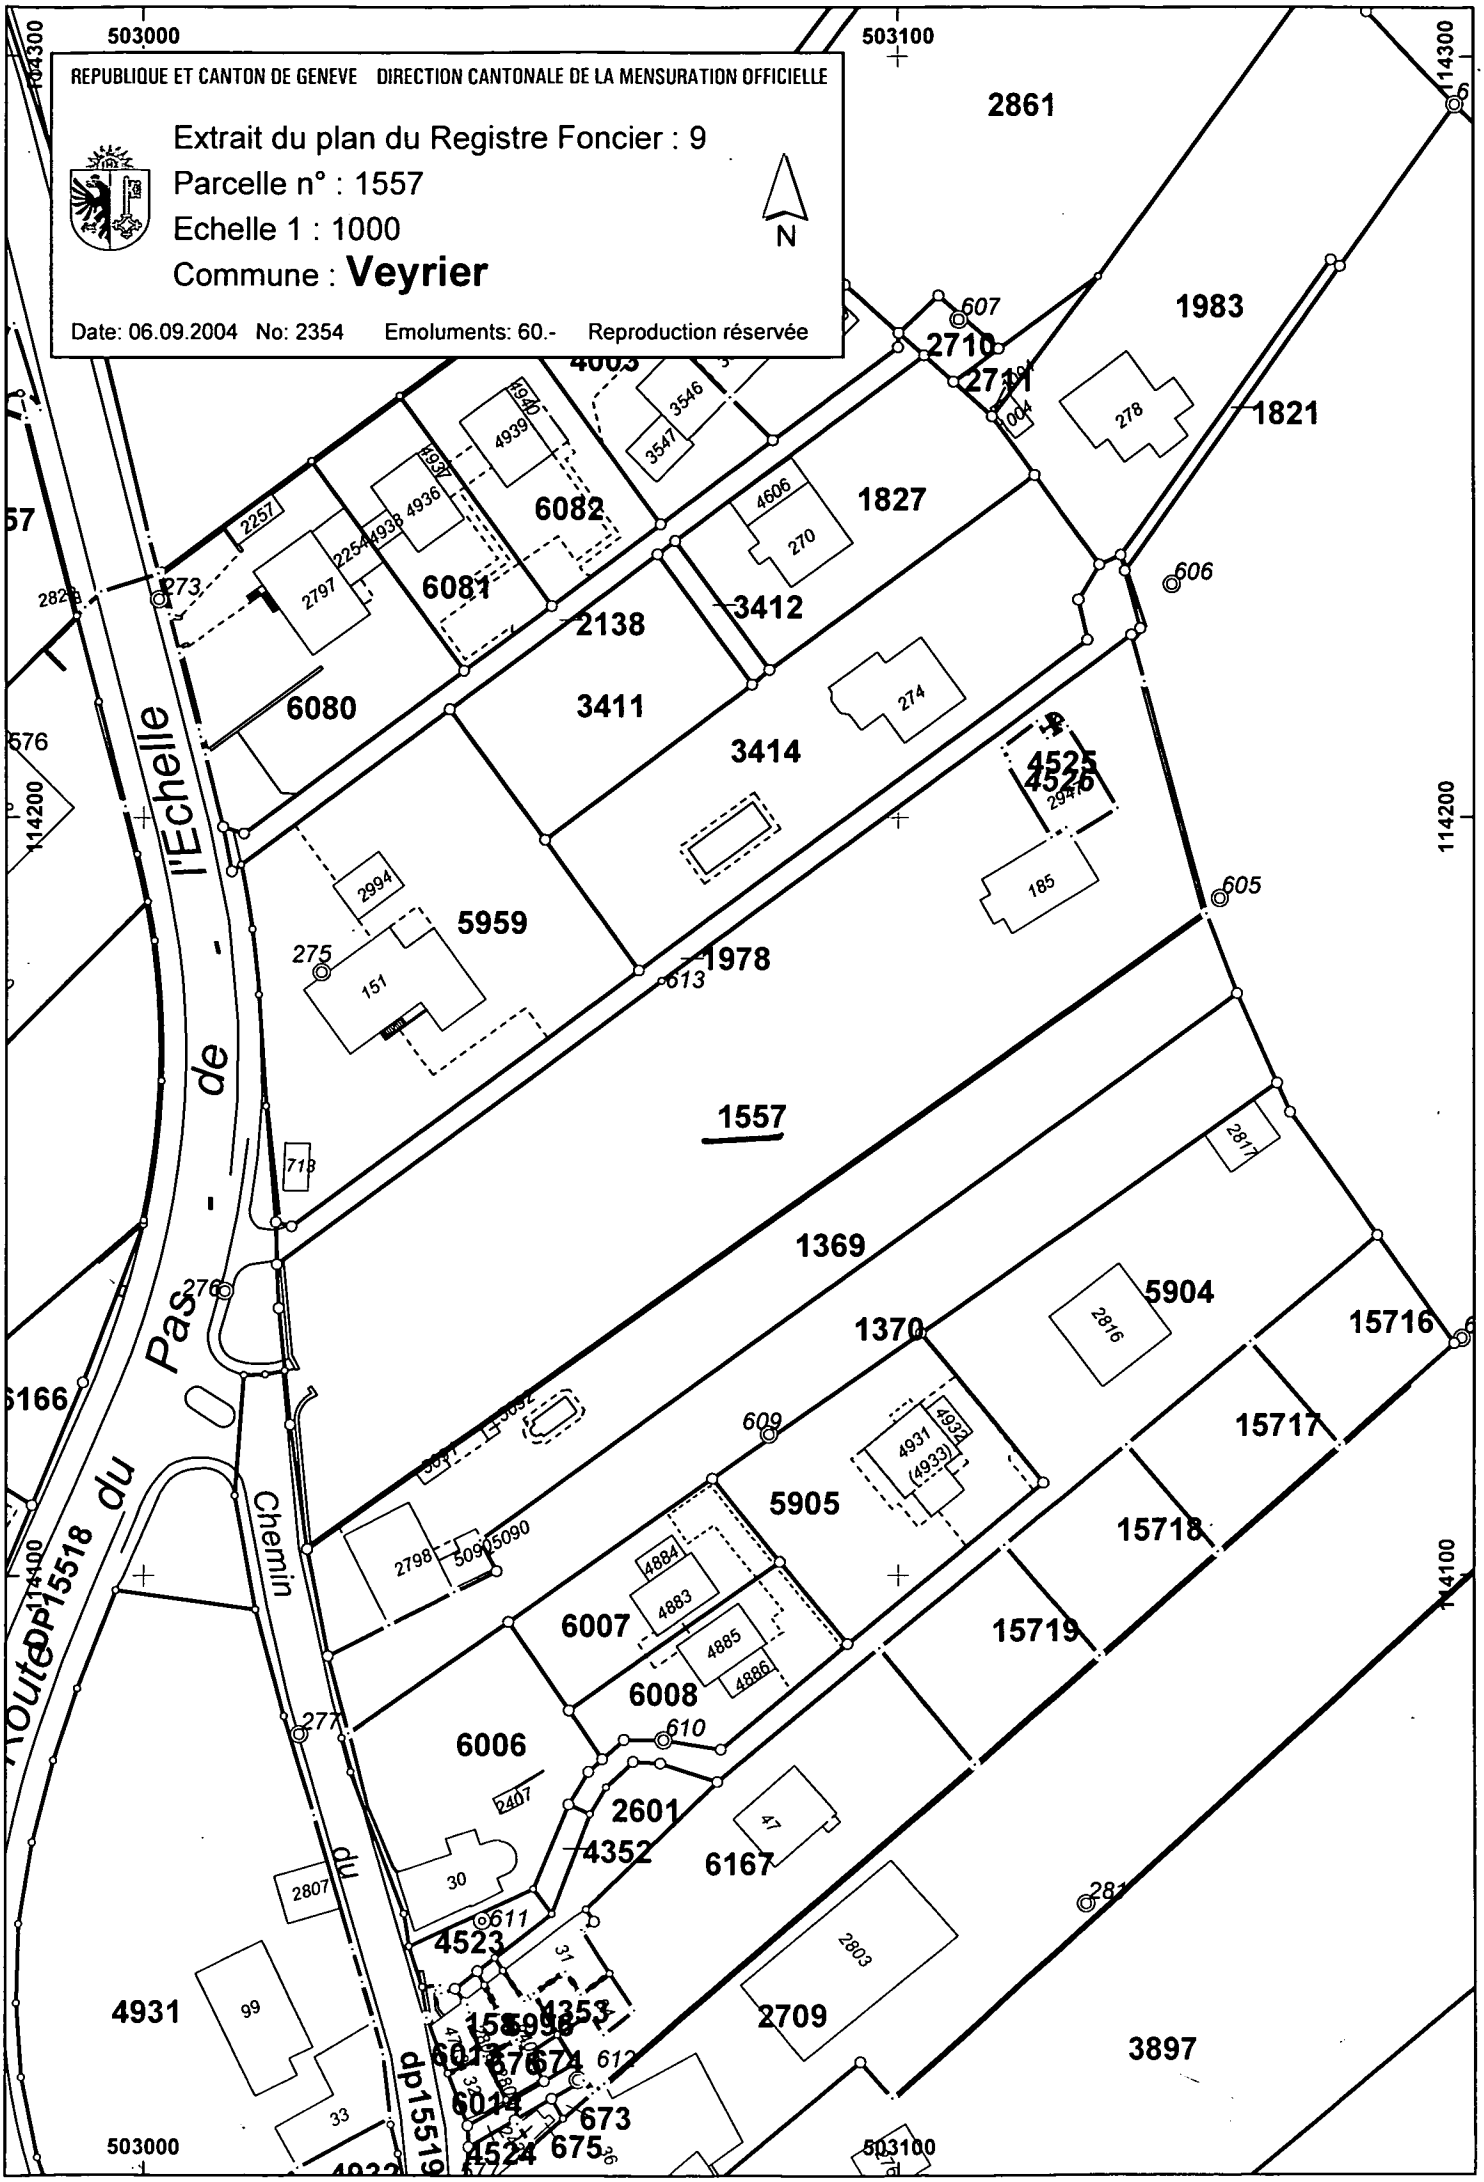
1. Le bâtiment n° 185 (Temple de Veyrier), situé sur la parcelle n° 1557, fe 9, de la commune de Veyrier, est inscrit à l'inventaire des immeubles dignes d'être protégés.

2. Une ampliation du présent arrêté est notifiée au propriétaire.

3. Le présent arrêté peut faire l'objet d'un recours auprès du Tribunal administratif dans un délai de 30 jours dès sa notification, conformément à l'article 62 de la loi sur la protection des monuments, de la nature et des sites, du 4 juin 1976.

Le conseiller d'Etat chargé du
département de l'aménagement,
de l'équipement et du logement

Laurent Moutinot


REPUBLIQUE ET CANTON DE GENEVE DIRECTION CANTONALE DE LA MENSURATION OFFICIELLE
Extrait du plan du Registre Foncier : 9
Parcelle n° : 1557
Echelle 1 : 1000
Commune : Veyrier
Date: 06.09.2004 No: 2354 Emoluments: 60.- Reproduction réservée
N
503000
503100
114300
114200
114100
2861
1983
1821
2710
2711
607
606
605
1827
6082
6081
6080
2138
3412
3411
3414
4525
5959
1978
1557
1369
1370
5904
15716
15717
15718
15719
5905
6007
6008
6006
2601
4352
6167
4523
4931
2709
3897
4524
675
673
Route du Pas de l'Echelle
Chemin du
dp15518
dp15519