DÉPARTEMENT DES TRAVAUX PUBLICS DE GENÈVE

POST TENEBRAS LUX

DIRECTION DE L'AMÉNAGEMENT - DIVISION DE L'URBANISME - SERVICE DES MONUMENTS ET SITES

PLAN DE SITE DU VIEUX CAROUGE

Plan de gabarits (annexe n° 6)

PLACE DU MARCHE impair , pair
RUE DU COLLEGE impair , pair

LEGENDE

- bâtiments maintenus catégorie A
- bâtiments maintenus catégorie B
- ▲ accès conservé

situation: voir plan no 27383

Adopté par le Conseil d'Etat le: 21 JUIL. 1982 Visa Timbre

Adopté par le Grand Conseil le:

Modifications

Echelle 1:500
Date 10.11.1980
Dessin HB SP

Code rue FDG
Code communes et quartiers, réf. 2 6 5
Code interne 8 1 Plan No 2 7 3 8 9 Indice
CDU

PLACE DU MARCHE

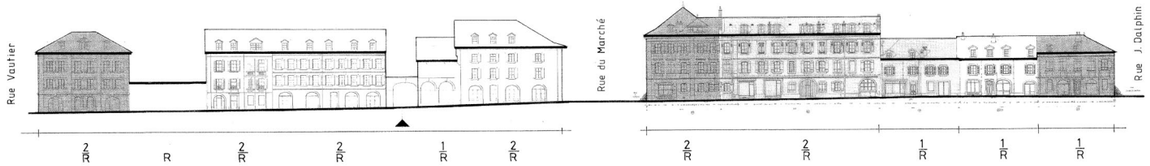

impair

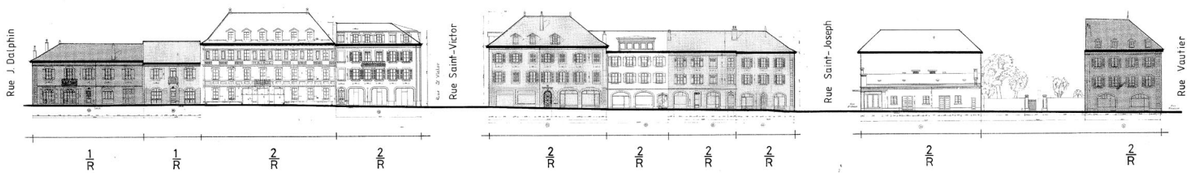

pair

RUE DU COLLEGE

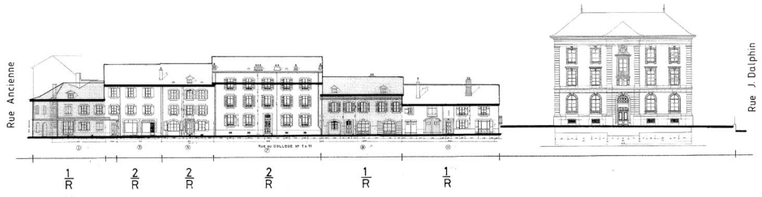

impair

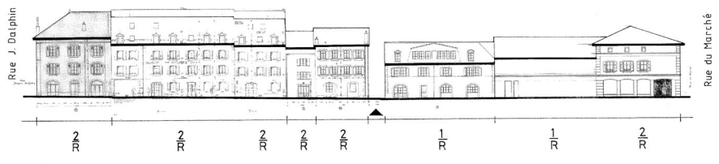

pair