DÉPARTEMENT DES TRAVAUX PUBLICS DE GENÈVE

POST TENEBRAS LUX

DIRECTION DE L'AMÉNAGEMENT - DIVISION DE L'URBANISME - SERVICE DES MONUMENTS ET SITES

PLAN DE SITE DU VIEUX CAROUGE

Plan de gabarits (annexe n° 8)

RUE DU PONT-NEUF impair , pair
AVENUE CARDINAL MERMILLOD pair

RUE DU PONT-NEUF

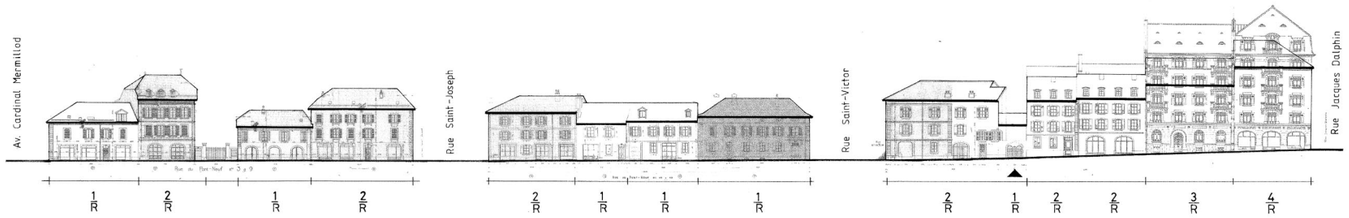

impair

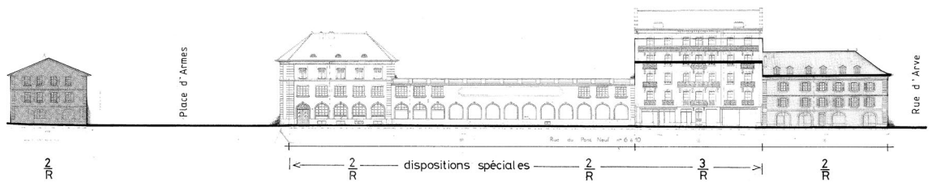

pair

LEGENDE

- bâtiments maintenus catégorie A
- bâtiments maintenus catégorie B
- accès conservé

situation: voir plan no 27383

Adopté par le Conseil d'Etat le: 21 JUIL. 1982 Visa Timbre

Adopté par le Grand Conseil le:

Modifications: 18.5.1982

Echelle 1:500
Date 10.11.1980
Dessin HB SP

Code rue FOG
Code communes et quartiers, réf.: 2 6 5
Code interne: 8 1 Plan No: 2 7 3 9 1 Indice
CDU

AVENUE CARD. MERMILLOD

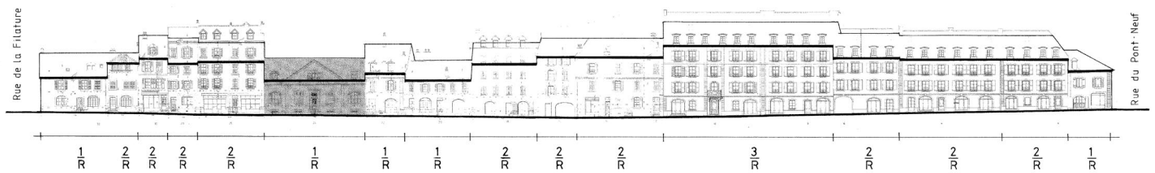

pair