


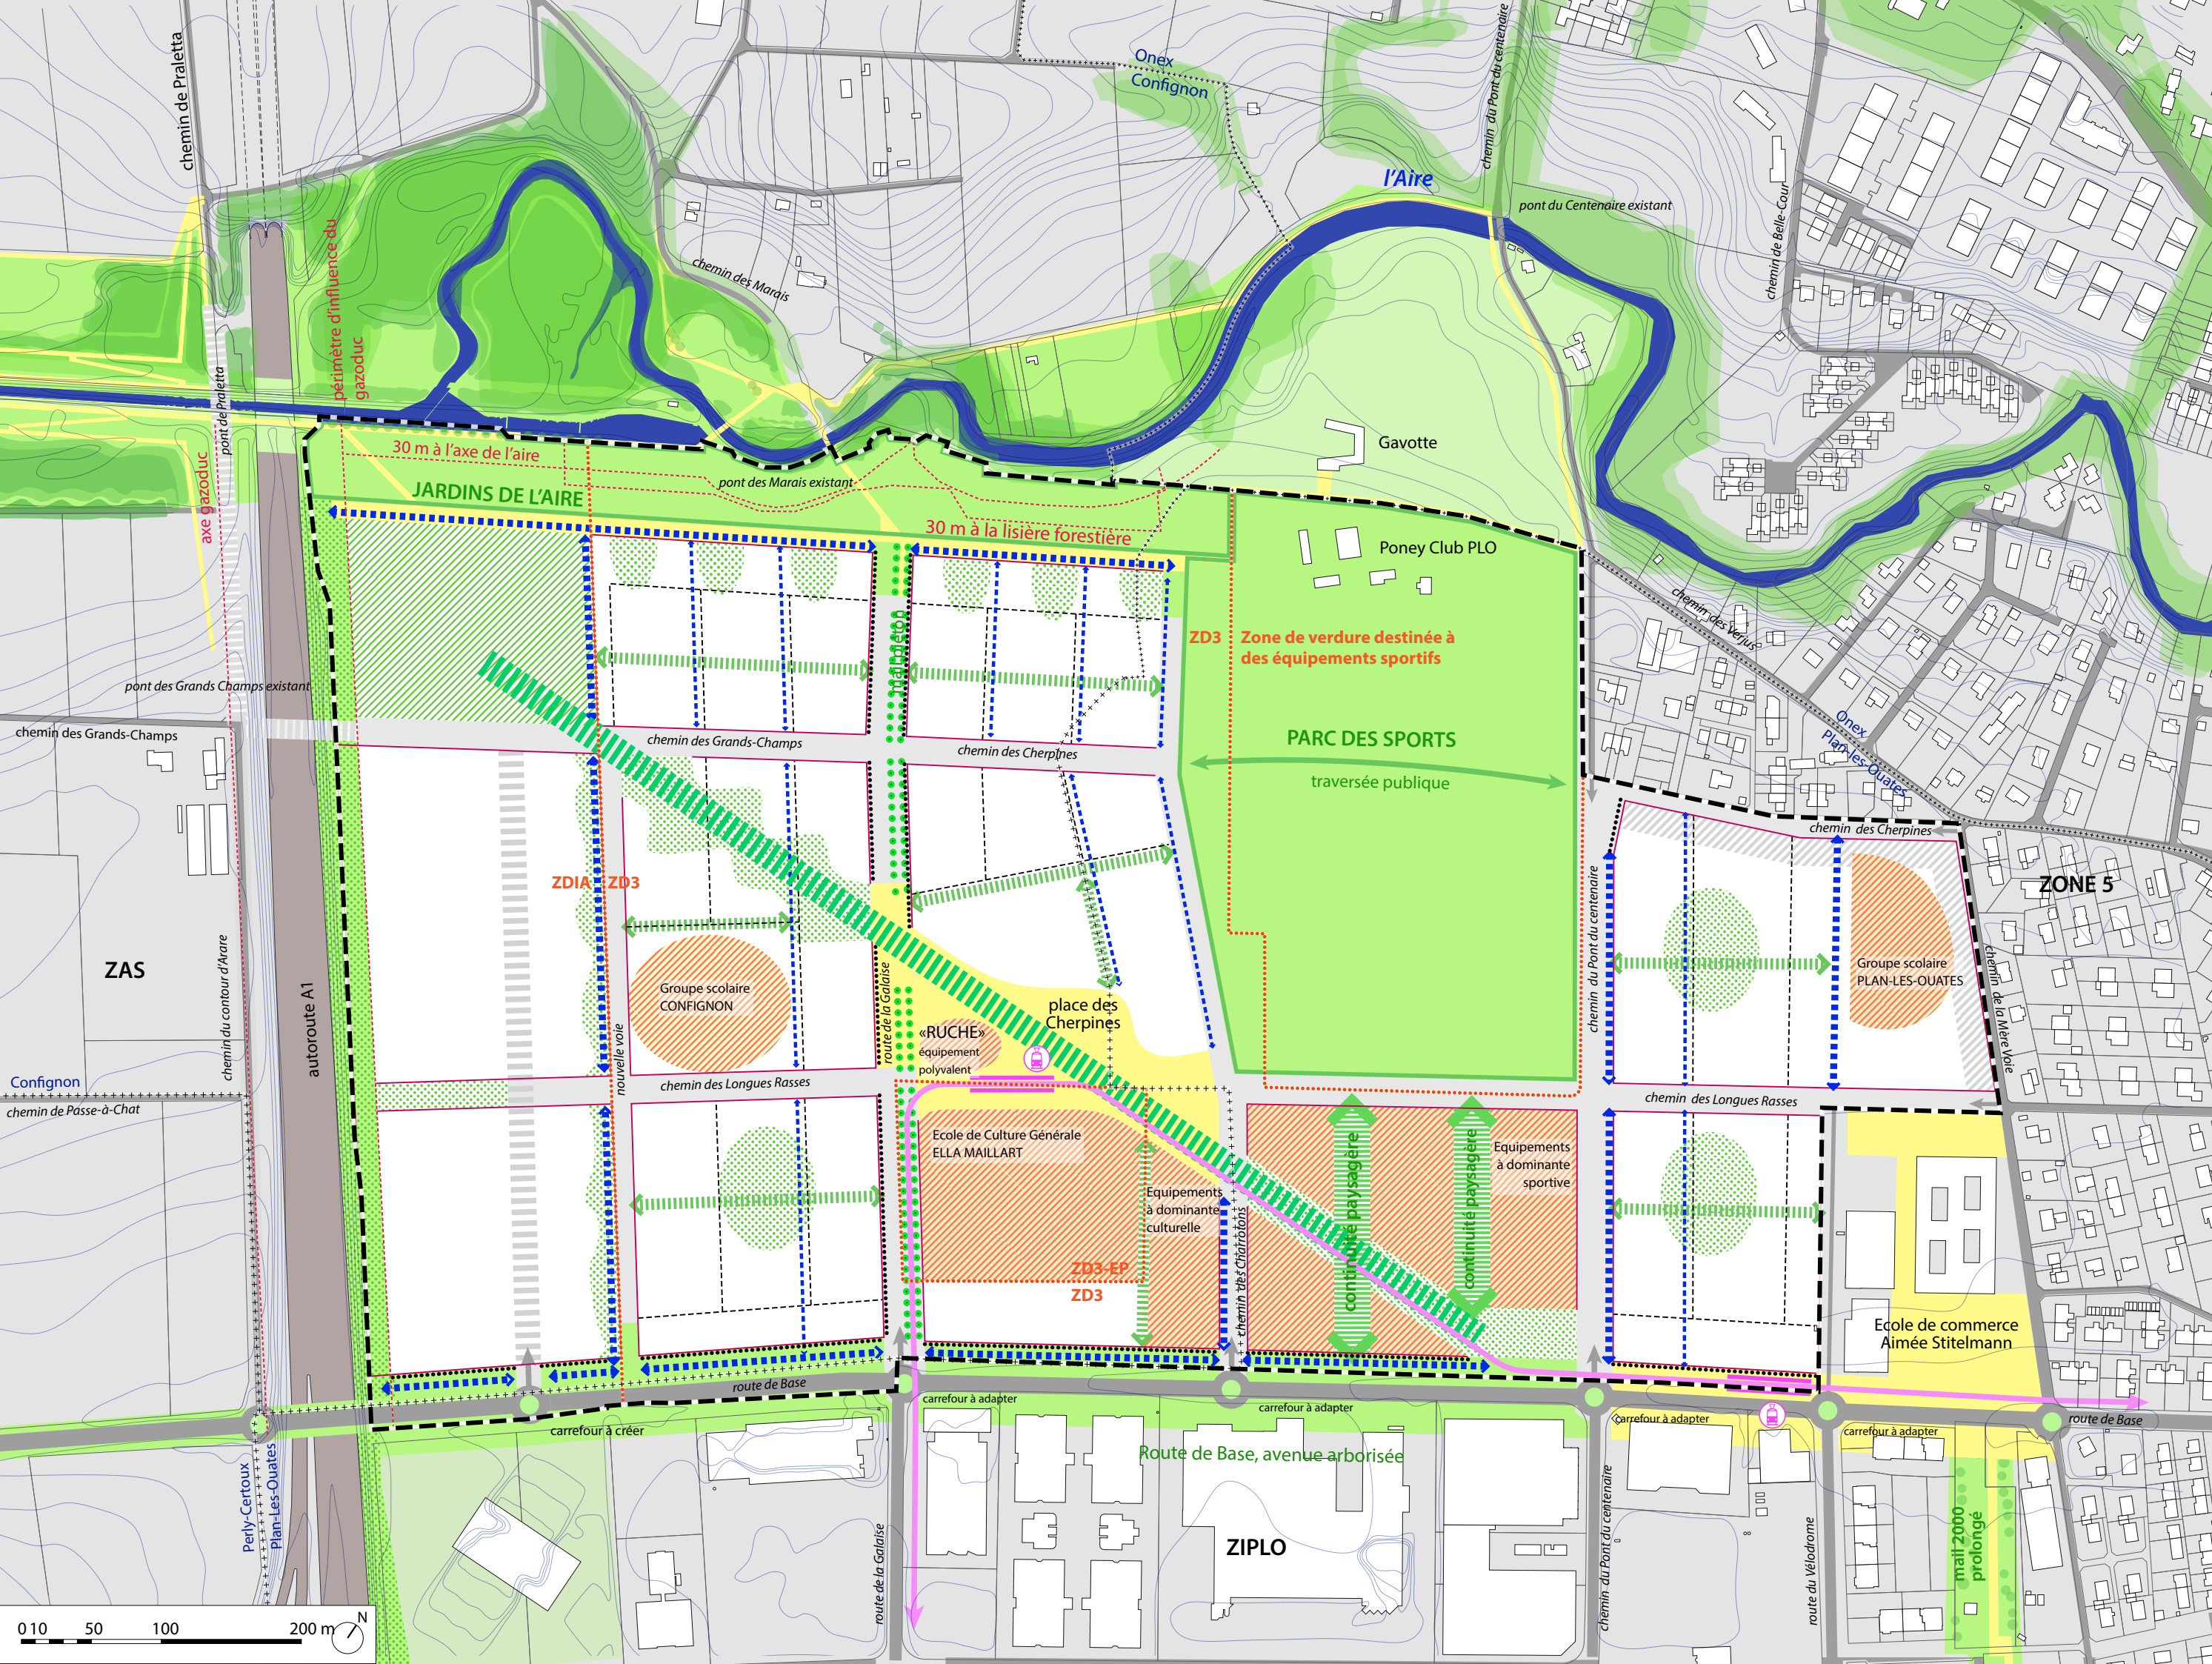

+++	limites communales	A1 / A4
---	limite du PDQ	A5 / A6
---	limites de zones contraintes	A1 / A2 / A3 / A6 / C5 / C6
	la diagonale, enchaînement d'espaces publics principe d'implantation	A6 / C6
■	principaux espaces publics piétons	A1
■	espace vert public et/ou plantages	A1 / A6 / C5
■	espaces verts publics et/ou plantages, principe d'implantation	A3 / A4 / A6 / A7 / A8
■	mail	A1 / C2
■	végétalisation des abords de l'autoroute	A1 / C2
■	espace assurant la continuité en mobilité douce entre la diagonale, les jardins de l'Aire et la césure verte Bernex Confignon, et la continuité du système de gestion alternative des eaux pluviales. Aménagement, programmation et constructibilité à préciser dans le cadre du PDZ	A1
■	traitement des EP, noue plantée	A6 / A7
■	traitement des EP, noue plantée, principe d'implantation	A7
■	emprises constructibles - limite d'implantation des bâtiments	A1
■	traitement paysager et volumétrie adaptée	A6
■	équipements publics et autres activités en lien avec les programmes sportifs et culturels	A1 / B1 / B4 / B6
■	alignement de façades urbaines	A1 / B6 / B4 / B5
■	servitude de passage public, principe d'implantation	B6
■	desserte des flots, principe d'implantation	B6
■	principe de desserte de la ZDIA	A4 / B2
■	voies publiques	A4 / A5 / B2 / B3
■	accès au quartier	
■	route de Base : carrefours à réaménager	
■	tramway de Saint-Julien	
■	tramway, stations proposées	

CONFIGNON

PLAN-LES-OUATES

Plan directeur de quartier
Les Cherpines

PLAN DE SYNTHÈSE

Adopté par le Conseil municipal de la commune de Confignon le : 18.06.2013
Adopté par le Conseil municipal de la commune de Plan-Les-Ouates le : 18.06.2013
Approuvé par le Conseil d'Etat le : 2.10.2013

Echelle	1 / 2000	Date : 20.02.2013	Code GIREC	Code alphabétique
Objets		Dessin	Secteur / Sous-secteur statistique	CFG - PLO
Modifications		FHY	Code Aménagement (Commune / Quartier)	
Avant-projet enquête technique	Date	Dessin	517 - 529	
1.03.2012	FHY			
Projet consultation publique	31.12.2012	FHY		
Projet suite à la consultation publique	20.02.2013	FHY		
Projet suite aux votes des Conseils municipaux	28.06.2013	OU		
Archives Internes				
CDU				
711.6				